

Geometrický plán je podkladom na právne účinných údajoch doterajšieho stavu výkazu výmer sú zhodné s údajmi platných výpisov z katastra nehnuteľností.

vyhotoviteľ GEOPLAN s.r.o. zememeračské práce Németh Štefan Štorova č.1089/5 Dunajská Streda IČO 46610910	Kraj : Trnavský	Okres : Dunajská Streda	Obec : Dunajská Streda
	Kat. ozemie : Dunajské Streda	Číslo plánu : 46610910-198/2018	Mapový list č. Dun.Streda 5-0/23
GEOMETRICKÝ PLÁN na oddelenie pozemkov, parc.č.3597/13,14			
Vyhotovil	Autorizačne overil		Úradne overil
Dňa : 19.06.2018 Meno : Németh Štefan	Dňa : 19.06.2018 Meno : Ing. Imrich Kovács	Dňa : Meno :	Dňa : Číslo :
Nové hranice boli v prírode označené : kolíkmi	Naležitostami a presnosťou zodpovedá predpisom :	Úradne overené podľa paragrafu 9 zákona NR SR č.215/1995 Z.z. o geodézii a kartografii	
Záznam podrobného merania [meračský náčrt] č. 6487			
Smeromery bodov označených číslami a ostatné meračské údaje sú uložené vo všeobecnej dokumentácii			

V Ý K A Z V Ý M E R



Doterajší stav					Zmeny					Nový stav					
Číslo			Výmera		Druh pozemku	Diel	k parcele číslo	m ²	od parcely číslo	m ²	Číslo parcely	Výmera		Druh pozemku	Vlastník, nájomca - držiteľ \ adresa \
PK vložky	parcely		ha	m ²								ha	m ²		
LV	PK	KN													
3251		3597		2007	zast.pl.						3597/13 3597/14	1753 254		zast.pl. 18 zast.pl. 13 9	Doterajší Mesto Dunajská Streda
Spolu												2007			
<p>Poznámka: na budovu na parc.č.3597 je založené LV č.3786.</p> <p>Legenda: kod spôsobu využívania 15 - pozemok na ktorom je postavená bytová budova so sop.čísom 18 - pozemok na ktorom je dvor kod druhu stavby 9 - bytový dom</p>															

3464/621
3464/623

26
29

3464/630

464/636

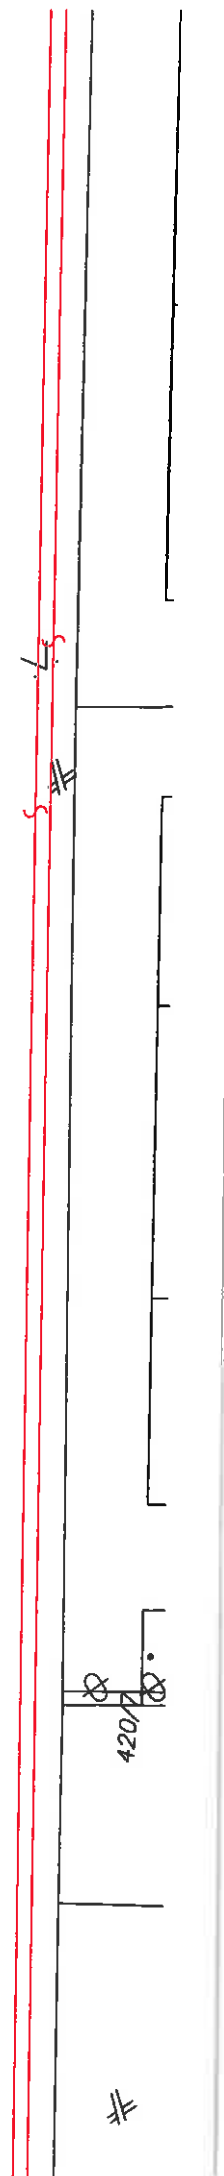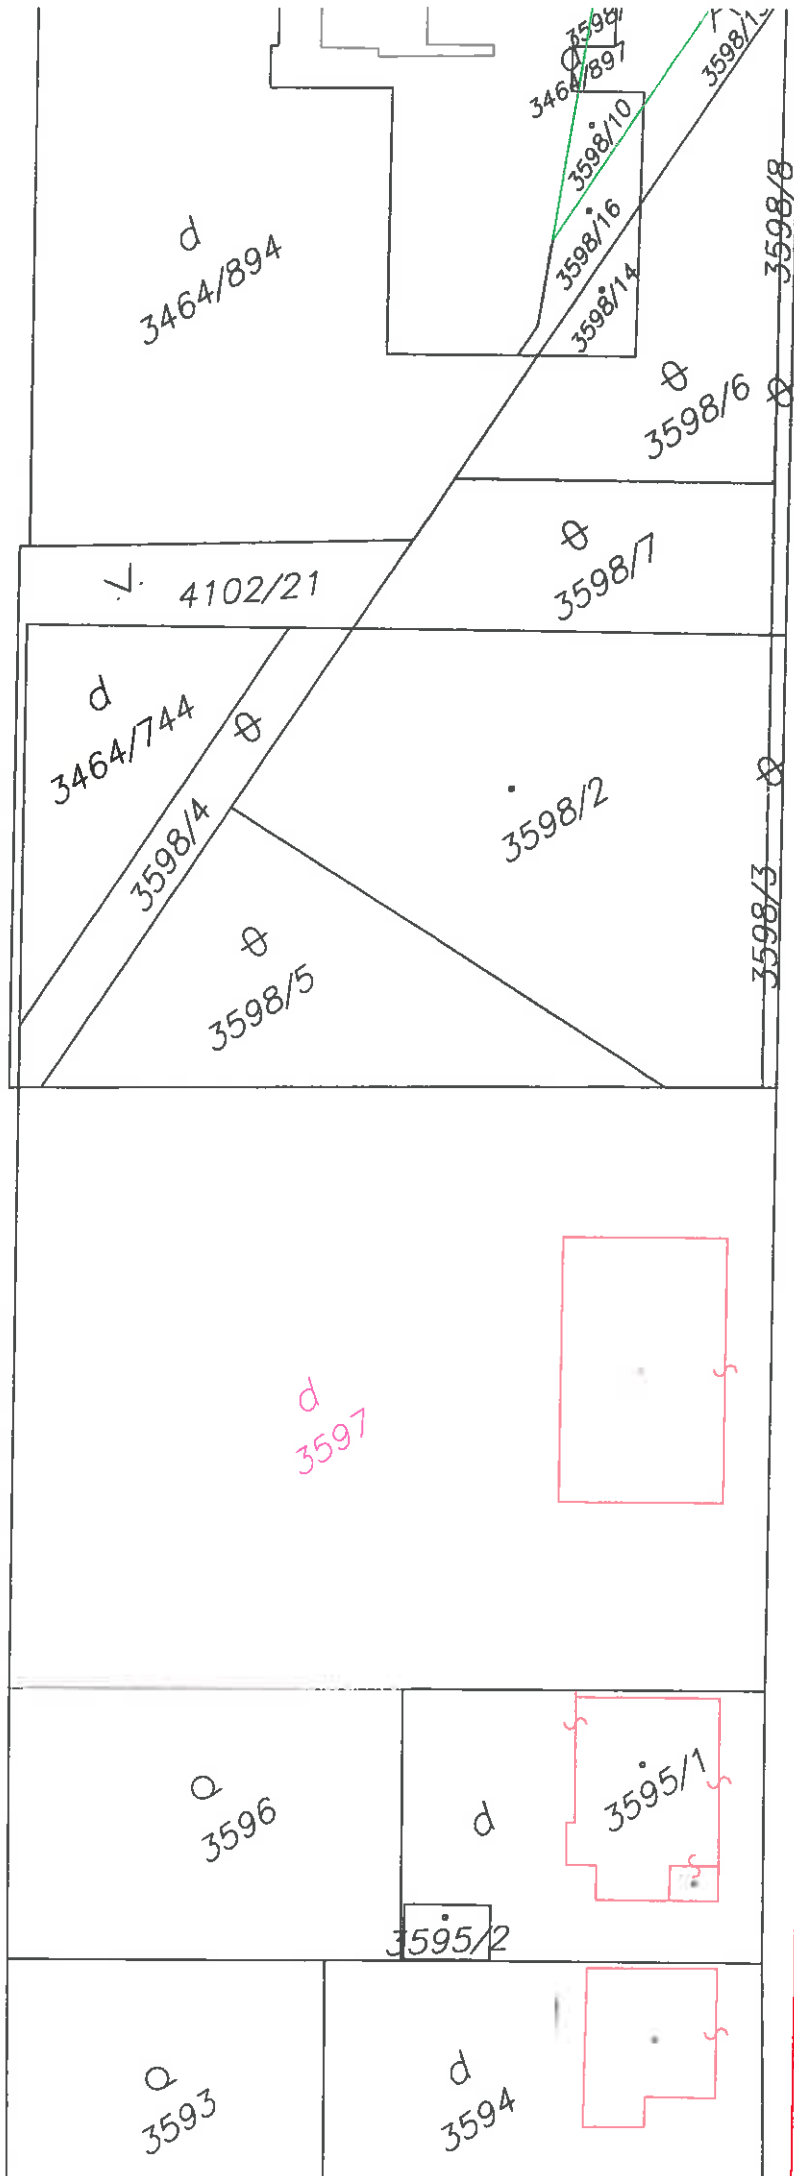



3595/12

3595/11

3598/11

3464/623

3464/621

3598/14

3464/622