


Úrad geodézie, kartografie a katastra Slovenskej republiky

Informatívna kópia z mapy


Vytvorené cez katastrálny portál


Okres: Dunajská Streda
Obec: DUNAJSKÁ STREDA
Katastrálne územie: Dunajská Streda

6. augusta 2019 12:49

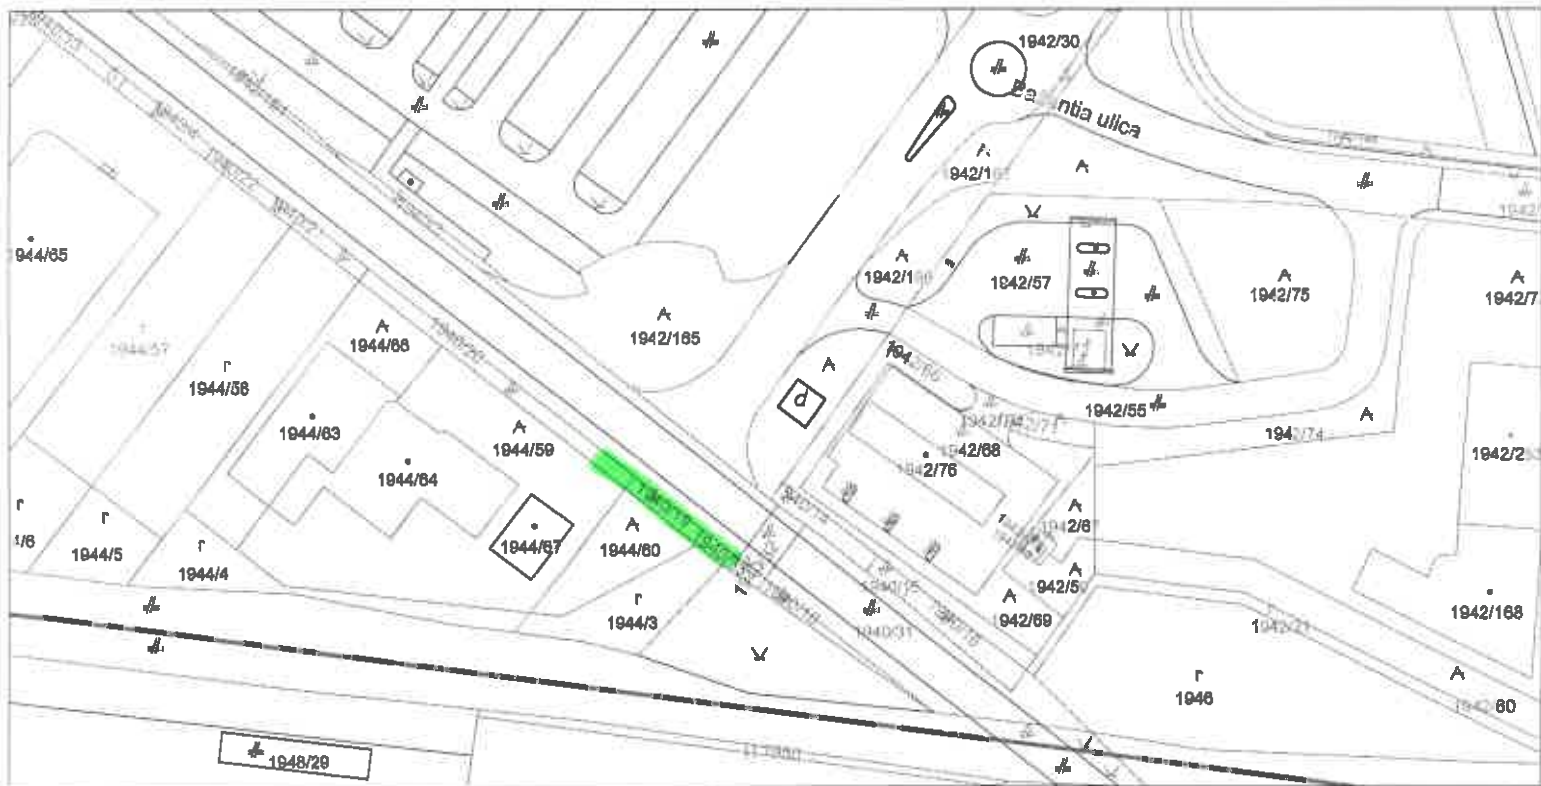

SCALE 1 : 1 344

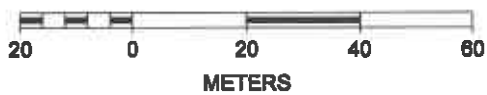


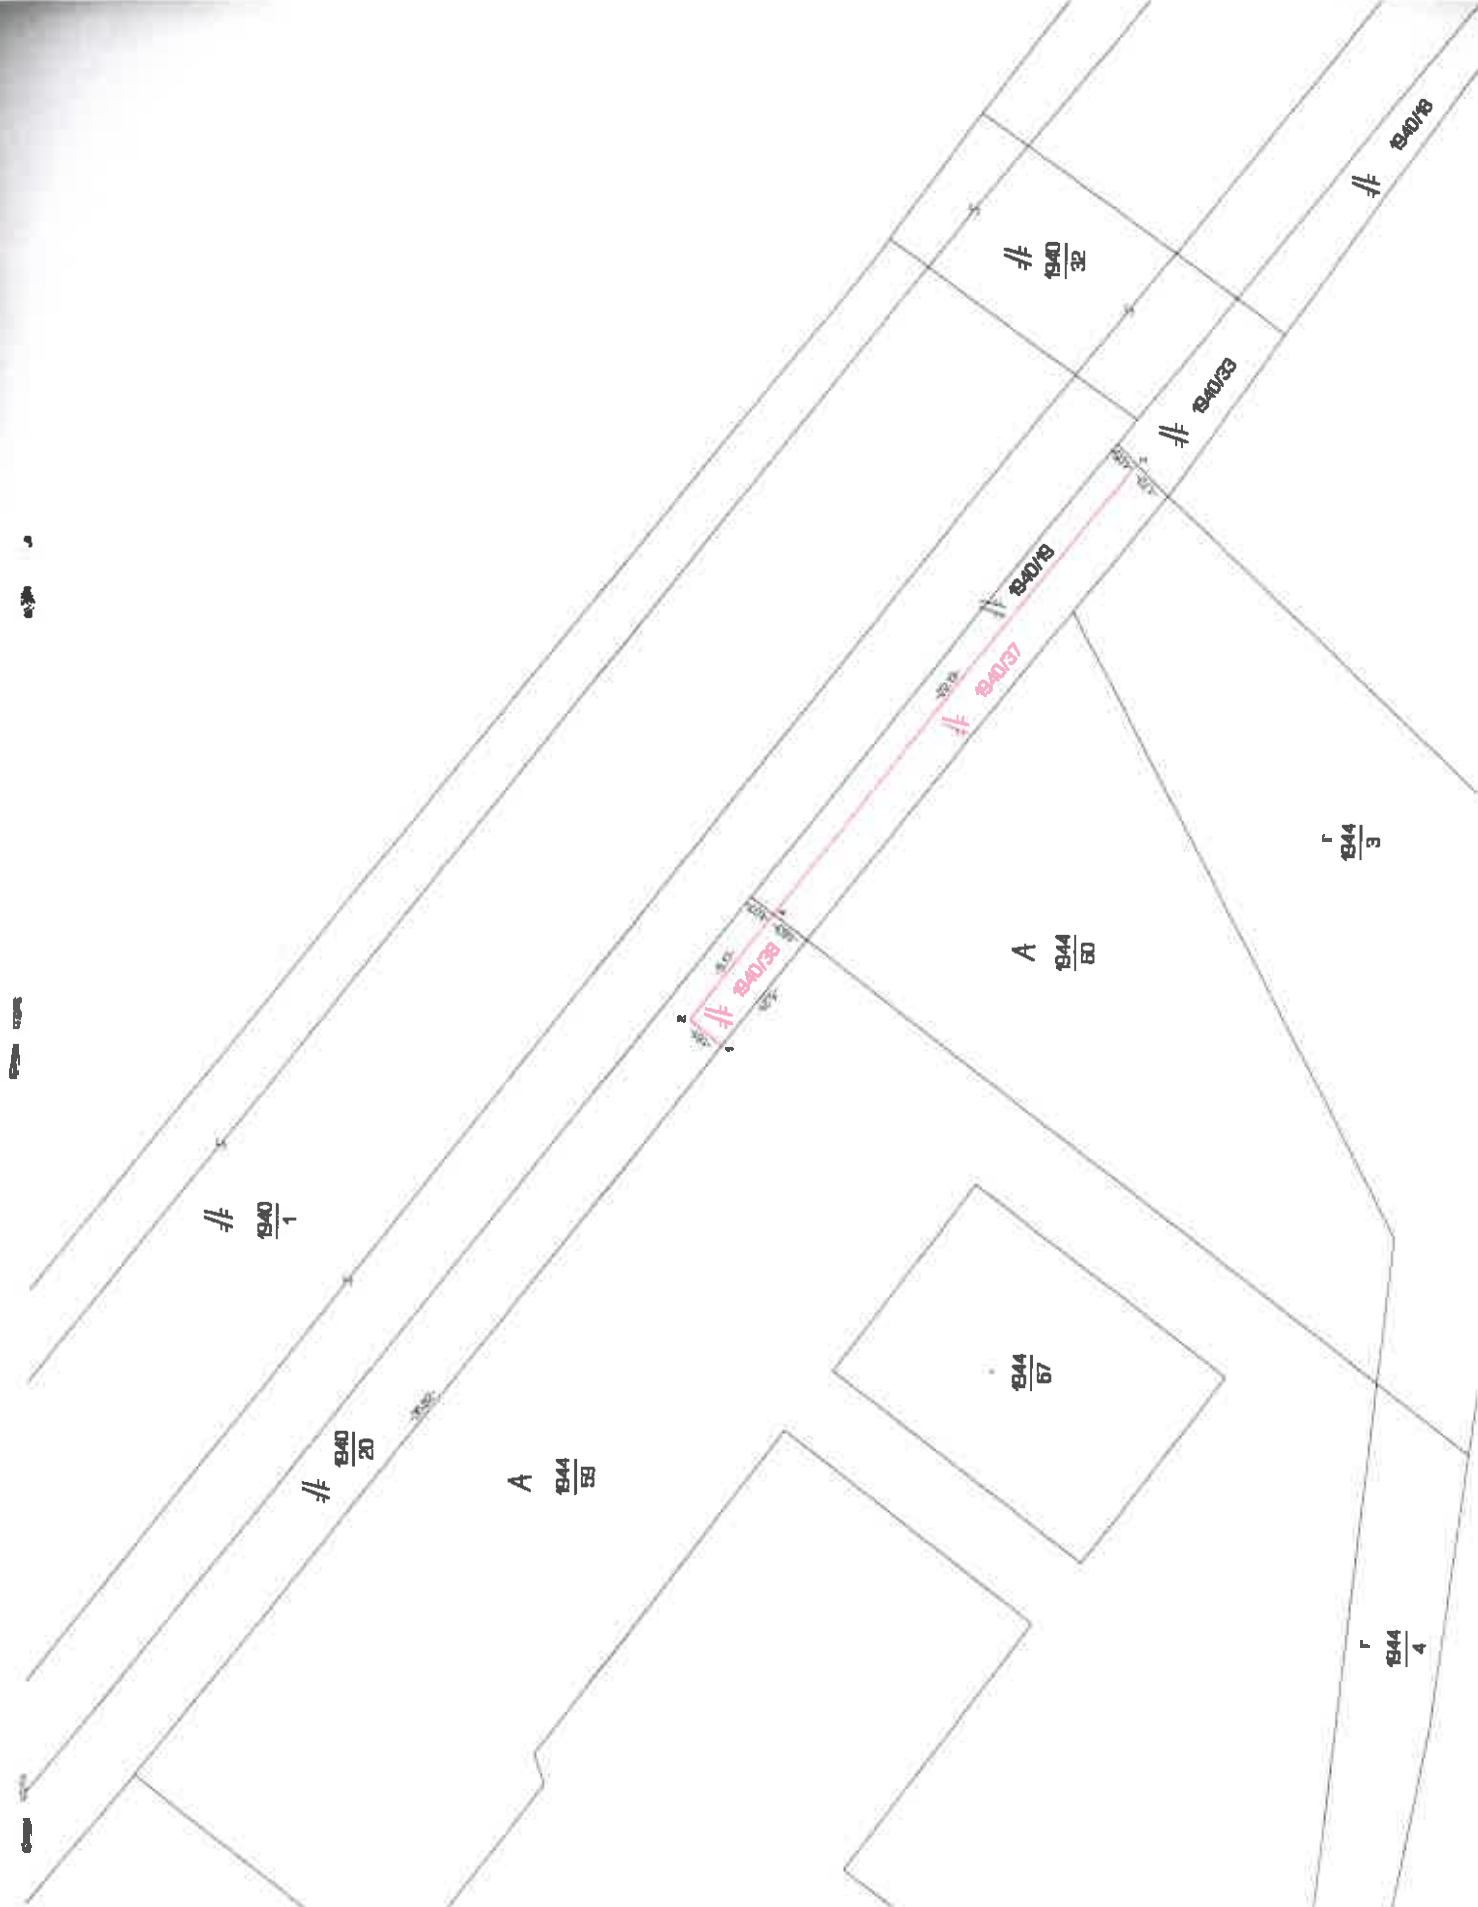

NAPĀTOVĀ SÚSTAVA
 NAPĀTOVĀ SÚSTAVA
 NAPĀTOVĀ SÚSTAVA
 OCHRANA PRED ZĀSAHOM ELEKTRICKÝM PRÚDOM

- : 1+PEN ~230V/50Hz TN-C po radič CSS
- : 1+N+PE ~230V/50Hz TN-S za radičom CSS
- : 24V
- : ZĀKLADNĀ OCHRANA V ZMYSLE STN EN 61 140 A STN 33 2000-4-41:
 - ČL. 411.1 A ČL. 411.2 SAMOČINNÉ ODPOJENIE NAPĀJANIA
 VRÁTANE VYUŽITIA PRÍLOHY A A B
- OCHRANA PRI PORUCHE V ZMYSLE STN 33 2000-4-41:
 - ČL. 411.3 SAMOČINNÝM ODPOJENÍM NAPĀJANIA
- DOPLNKOVĀ OCHRANA V ZMYSLE STN 33 2000-4-41:
 - ČL. 415.1 DOPLNKOVĀ OCHRANA PRÚDOVÝM CHRĀNIČOM
 - ČL. 415.2 DOPLNKOVÉ OCHRANNÉ POSPĀJANIE
- OCHRANA MALÝM NAPĀTÍM:
 - ČL. 414 MALÉ NAPĀTIE SELV (KD)
- : IP 43, IP 53, IP 54 / IP 20, IP 56, IP 67

OCHRANA ZĀBRANOU ALEBO KRYTOM

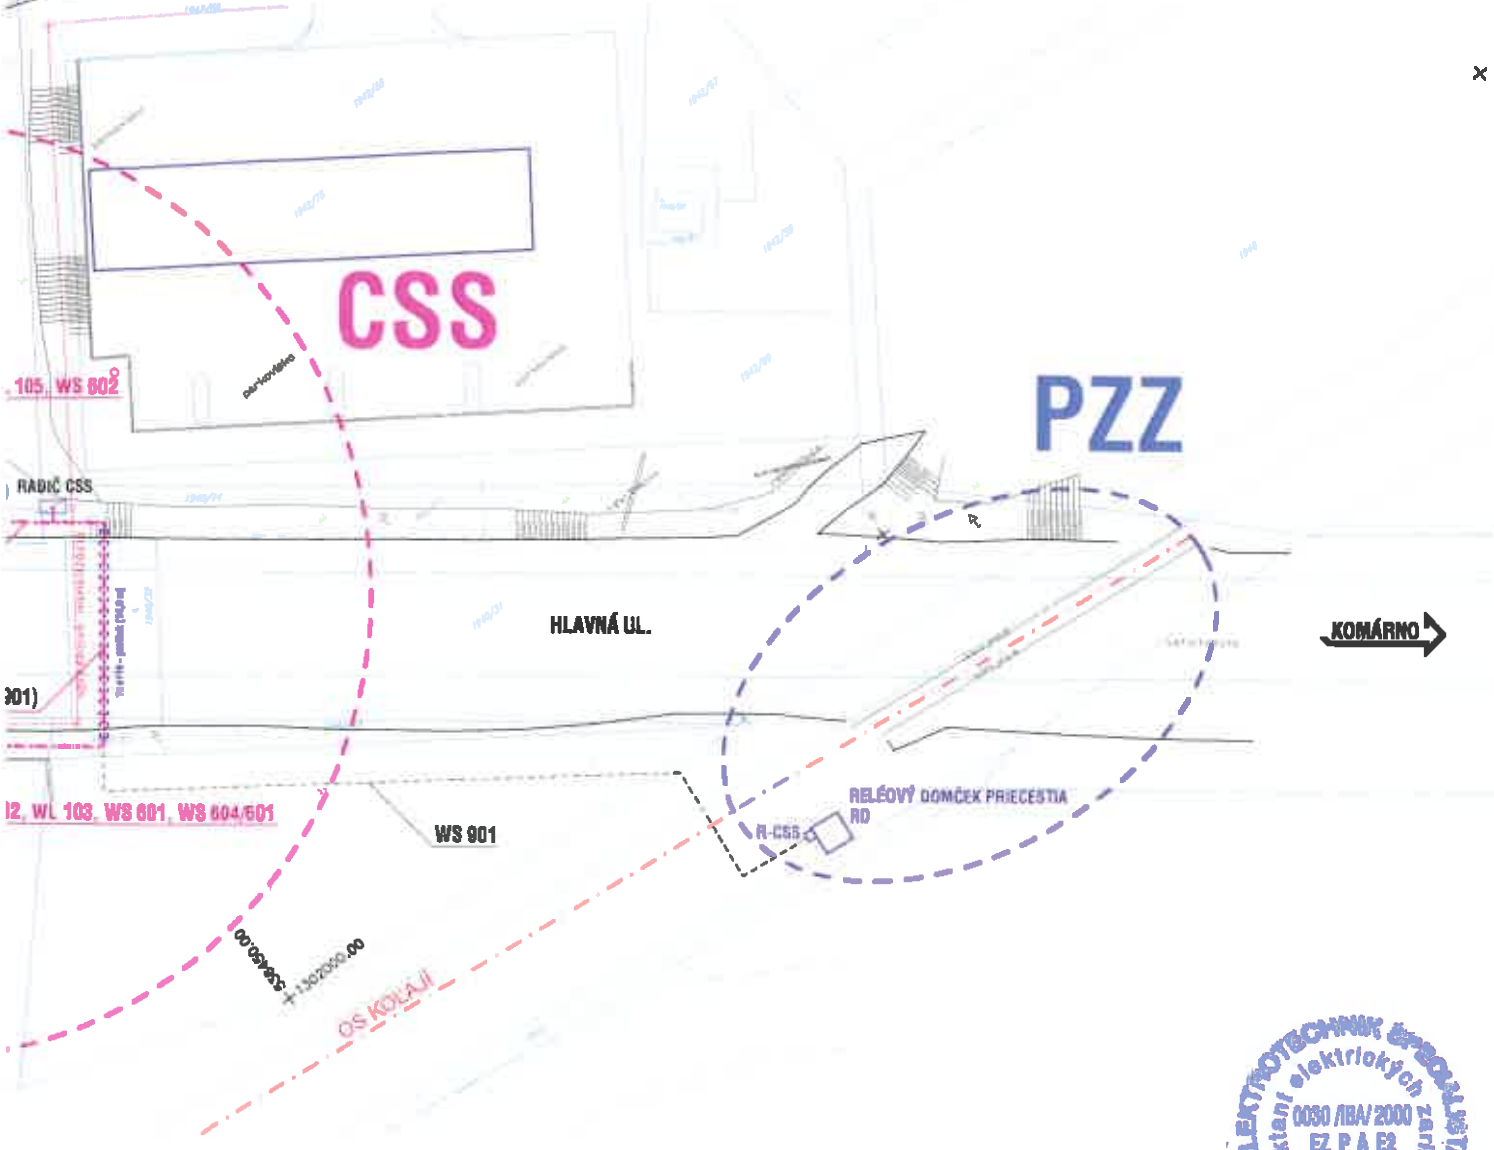


MIERKA:



DOPRAVNOINŽINIERSKA ČASŤ PD	ING. ĽUBOR HORAL	ING. ĽUBOR HORAL AUTORIZOVANÝ STAVEBNÝ INŽINIER REGISTRAČNÉ ČÍSLO: 017143 KOMPLEXNÉ ARCHITECTONICKÉ A INŽINIERSKE SLUŽBY A SÚVISIACE TECHNICKÉ PORADENSTVO	SÚPRAVA Č.	
ELEKTROMONTÁŽNA ČASŤ PD	DUŠAN PAĀČ			
OBJEDNĀVATEĽ	MESTO DUNAJSKĀ STREDA			
ZĀKAZKA VYPRACOVANIE PD NA CESTNÚ SVETELNÚ SIGNALIZĀCIU NA KRIŽOVATKE HLAVNĀ UL. - MK TESCO		KONTAKT	Adresa: Topoľánska 238, 800 03 poľta Haje Tel.: 031 761 10 00 Mob: 0904 434 100 E-mail: horal.projekt@gmail.com	
OBJEKT	CESTNĀ SVETELNĀ SIGNALIZĀCIA	STUPEŇ	DRS Č.ZĀKAZKY 061071	VÝKRES Č.
VÝKRES	KĀBLOVÝ PLĀN - SITUĀCIA	FORMĀT	2x A4 Č.ARCH. 133	
		MIERKA	1:500 DĀTUM 08/2010	

- ČL. 411.3 SAMOČINNÝM UPLIACENÍM NAPŔAŽENIA
- DOPLNKOVÁ OCHRANA V ZMYSLE STN 33 2000-4-41:
- ČL. 415.1 DOPLNKOVÁ OCHRANA PRÚDOVÝM CHRÁN
- ČL. 415.2 DOPLNKOVÉ OCHRANNÉ POSPÁJANIE
- OCHRANA MALÝM NAPÄTÍM:
- ČL. 414 MALÉ NAPÄTIE SELV (KD)
- : IP 43, IP 53, IP 54 / IP 20, IP 56, IP 67

OCHRANA ZÁBRANOU ALEBO KRYTOM

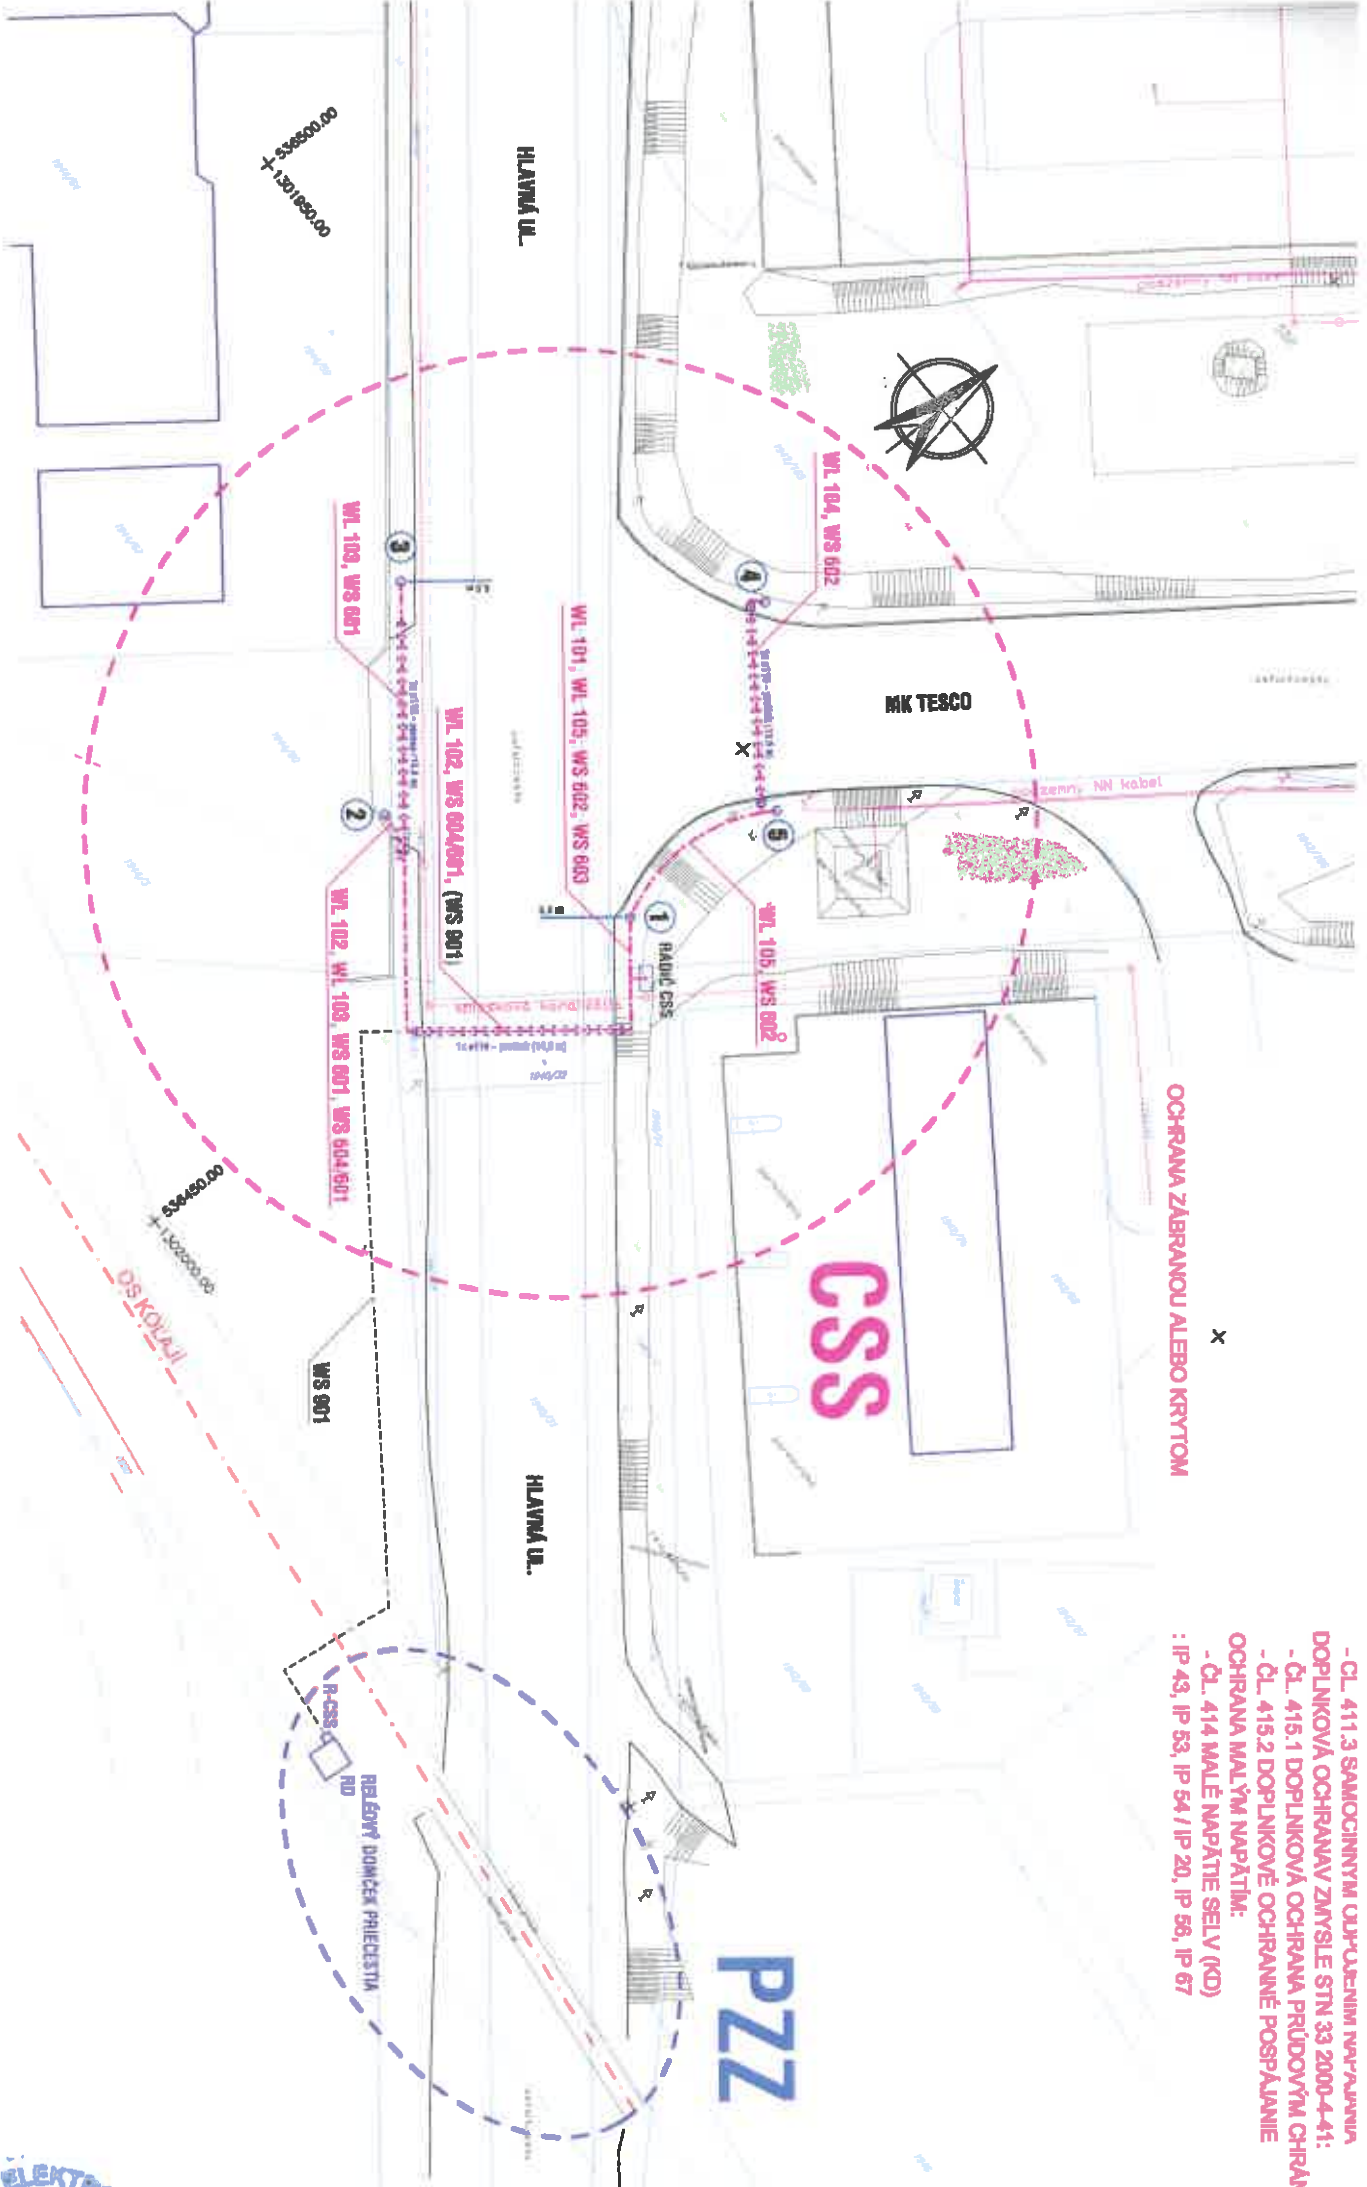

o stozžara
žnlkový, džlka vřoznlka

- Suradnicový systém: S - JTSK
- Výškový systém: B.P.V.



ELEKTRA