

**SPOPLATNENÉ PODĽA
Zákona č. 145/95 Z.z.**

Geometrický plán je podkladom na právne úkony, keď údaje doterajšieho stavu výkazu výmer sú zhodné s údajmi platných výpisov z katastra nehnuteľností

Vyhotovitel GEOPLAN DS s.r.o. Štúrova 1089/5 Dunajská Streda 92901 IČo: 46610910		Kraj <i>Trnavský</i>	Okres <i>Dunajská Streda</i>	Obec <i>Dunajská Streda</i> ✓
		Kat. územie <i>Dunajská Streda</i>	Číslo plánu <i>298/2019</i>	Mapový list č. <i>DS 5-0/42, 4-0/31</i> ✓
GEOMETRICKÝ PLÁN <i>na priznanie práva uloženia inžinierskych sietí p.č.2554/2</i>				
Vyhotovil		Autorizačne overil		Úradne overil
Dňa:	Meno:	Dňa:	Meno:	Meno:
<i>25.09.2019</i>	<i>Ing. Balázs Klempa</i>	<i>25.09.2019</i>	<i>Ing. Imrich Kovács</i>	<i>Ing. Denisa Pastírová</i>
Nové hranice bodů v prírode označené <i>nie sú označené</i>		Nálezitosťami a presnosťou zobrazené hranice		Úradne overené podľa zákona NR SR č. 215/1995 Z.z. o geodézii a katastrálnom územnom plánovaní
Záznam podrobného merania (meračský náčrt) č. <i>6813</i>		Pečiatka a podpis		Pečiatka a podpis
Súradnice bodov označených číslami a ostatné meračské údaje sú uložené vo všeobecnej dokumentácii		Pečiatka a podpis		Pečiatka a podpis

VÝKAZ VÝMER

str. 1

Doterajší stav				Zmeny					Nový stav					
PK vločky	Číslo parcely		Výmera		Druh pozemku	Diel	k parcele číslo	m ² od parcely číslo	m ²	Číslo parcely	Výmera		Druh pozemku kód	Vlastník, (iná opráv. osoba) adresa, (sídlo)
	LV ✓	PK	KN ✓	ha							m ²	ha		
		2554/2	828	zast.pl. ✓			2554/2	38		2554/2	828	zast.pl. 18	Doterajší	
Spolu				828				38			828			

Stav právny je totožný s registrom C KN ✓

Legenda: kód spôsobu využitia 18 Pozemok, na ktorom je dvor ✓
 Zriaďuje sa vecné bremeno na parcelu p.č.2554/2 vyznačený rozsah diel č. 1 na priznanie práva uloženia inžinierskych siet
 (podzemný NN kábel) prospech Mesto Dunajská Streda ✓

1714/1

2549/1

262/1



2549/4

2554/1


2549/3

262/9

2554/2

DUNNSKISTREDA 5-042

DUNNSKISTREDA 4-021

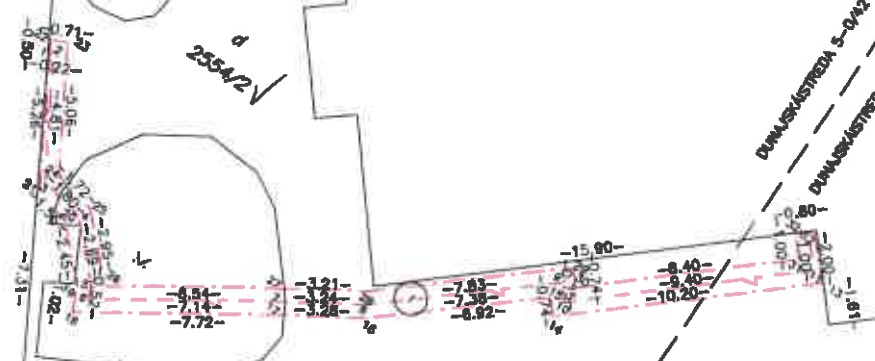

2549/1

1733

VÝPIS Z KATASTRA NEHNUTEĽNOSTÍ

Okres: Dunajská Streda
 Obec: DUNAJSKÁ STREDA
 Katastrálne územie: Dunajská Streda

Vytvorené cez katastrálny portál

Dátum vyhotovenia: 22.10.2019
 Čas vyhotovenia: 09:35:02

VÝPIS Z LISTU VLASTNÍCTVA č. 130

ČASŤ A: MAJETKOVÁ PODSTATA

PARCELY registra "C" evidované na katastrálnej mape

Parcelné číslo	Výmera v m2	Druh pozemku	Spôsob využ. p.	Umiest. pozemku	Právny vzťah	Druh ch.n.
2549/ 4	164	zastavaná plocha a nádvorie	18	1		, 501
2550/ 1	483	zastavaná plocha a nádvorie	18	1		, 501
2554/ 1	1584	zastavaná plocha a nádvorie	18	1		, 501
2554/ 2	483	zastavaná plocha a nádvorie	18	1		, 501

Legenda:

Spôsob využívania pozemku:

18 - Pozemok, na ktorom je dvor

16 - Pozemok, na ktorom je postavená nebytová budova označená súpisným číslom

Druh chránenej nehnuteľnosti:

501 - Chránená vodohospodárska oblasť

Umiestnenie pozemku:

1 - Pozemok je umiestnený v zastavanom území obce

Stavby

Súpisné číslo	na parcele číslo	Druh stavby	Popis stavby	Druh ch.n.	Umiest. stavby
315	2549/ 4	15	Pošta		1
315	2554/ 1	15	Pošta		1

Legenda:

Druh stavby:

15 - Administratívna budova

Kód umiestnenia stavby:

1 - Stavba postavená na zemskom povrchu

ČASŤ B: VLASTNÍCI A INÉ OPRÁVNENÉ OSOBY

Por. číslo Príezvisko, meno (názov), rodné priezvisko, dátum narodenia, rodné číslo (IČO) a Spolu vlastnícky podiel miesto trvalého pobytu (sídlo) vlastníka

Účastník právneho vzťahu:	Vlastník	
3	Slovenská pošta, a.s., Banská Bystrica, Partizánska cesta 9, Banská Bystrica, P5Č 975 99, SR	1 / 1

IČO :

Informatívna poznámka	Prorítným investičným majetkom Slovenskej pošty, a.s. podľa § 15 ods. 2 a 5 zák. č. 349/04 Z.z. o transformácii Slovenskej pošty, štátny podnik - 433/05
Titul nadobudnutia	Z-4711/04 Zmena názvu Z-4632/95 Čestné prehlásenie Prev. gp. č.243-242-77-93, č 31321704/242-5/95 - 1799/95
Titul nadobudnutia	Z-4631/95 Čestné prehlásenie a prev. gp. č. 31321704/424-6/95 - 1800/95
Titul nadobudnutia	Z-6491/96 prev. GP č. 32324642-238/96 - 1885/96
Titul nadobudnutia	R-254/03 Zmena sídla organizácie - 1524/03
Titul nadobudnutia	V-8239/03 Kúpna zmluva - 277/04
Titul nadobudnutia	Z-3462/04 Potvrdenie mestského úradu Dun. Streda -1532/04
Titul nadobudnutia	R-387/04 Zmena mena - 1755/04

ČASŤ C: ĎARCHY

Bez zápisu.

.....
Bez zápisu.


Poznámka:
Bez zápisu.

Slovenská



POŠTA

Slovenská pošta, a. s.
Parížánska cesta 9
975 99 Banská Bystrica 1

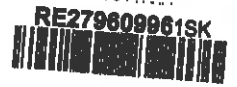

2	
Mestský úrad Dunajská Streda	
Dátum: 25 -01- 2019	
Podacie číslo: 1977	Číslo prílohy:
Prílohy:	Vývoj:

Mesto Dunajská Streda
Mestský úrad
Odbor technický a investičný
Hlavná 50/16
929 01 Dunajská Streda

VÁŠ LIST ZNAČKY / ZO DŇA

43644/8841/2018/DS/052-KH/14.09.2018

NAŠA ZNAČKA

57/2019/SSM-OMNaŠČ JUDr. Angstová/02/59393290

VYBAVLIE / LINKA

DŇA

22.1.2019

VEC:

Stanovisko – „Signalizačné zariadenie pre chodcov na križovatke Hlavná ulica – Bacsáková ulica v Dunajskej Strede“.

Vážený obchodný partner,

Slovenská pošta, a.s. (ďalej len SP, a.s.), prijala Vašu žiadosť o súhlas vlastníka pozemku na udelenie súhlasu na umiestnenie radiča a NN prípojky pre svetelnú signalizáciu pre chodcov na pozemku C KN parc.č. 2554/2 vo vlastníctve SP, a.s., v katastrálnom území Dunajská Streda.

SP, a.s., súhlasí s realizáciou stavby v zmysle zaslanej žiadosti a priložených príloh na pozemku C KN parc. č. 2554/2 vedeného na LV č. 130 k.ú. Dunajská Streda, a to výlučne za predpokladu splnenia všetkých nasledovných podmienok zo strany investora resp. stavebníka, resp. realizátora stavby.

A) pri realizácii stavby budú dodržané všetky nižšie špecifikované podmienky:

1. umiestnenie radiča a NN prípojky viesť podľa trasy určenej v stavebnom konaní,
2. neobmedziť a neohroziť zamestnancov a klientov pošty,
3. obmedziť poškodenie majetku SP, a.s., zabezpečiť kvalifikované opravy a úpravy narušených povrchov,
4. zabezpečiť stavenisko tak, aby nemohlo dôjsť k úrazu zamestnancov a klientov pošty,
5. dodržiavať všetky bezpečnostné predpisy platné pre vykonávané práce,
6. počas realizácie prác musí byť zabezpečený neobmedzený prístup a príjazd ku vchodu do pošty ako aj ku rampe pre nakládku a vykládku zásielok vo dvore pošty,
7. očistenie spevnených plôch, ktoré sú vo vlastníctve SP, a.s., od prípadného znečistenia,
8. zabezpečiť na svoje náklady odvoz všetkého odpadu zo stavby, ako aj odpadu z obalov potravín, tekutín a pod.,
9. všetky práce budú realizované bez nutnosti finančnej spoluúčasti SP, a.s., alebo akejkoľvek inej kompenzácie z našej strany,
10. pred realizáciou vytýčiť inžinierske siete prechádzajúce alebo pretínajúce trasu výkopu, to znamená počas realizácie brať v úvahu potenciálnu existenciu nadzemných a podzemných inžinierskych sietí na pozemku SP, a.s., a tejto skutočnosti prispôbiť postup prác tak, aby nedošlo k ich poškodeniu,

TELEFÓN: 048414 61 03
FAX: 048414 14 71

BANKOVÉ SPOJENIE:
Poštová banka, s. s., Bratislava
3001130011/6800

IČO: 36 631 124
DIČ: 2021879966
IČ DPH: SK2021879966

www.posta.sk

11. v prípade porušenia ktorejkoľvek z uvedených povinností preberá stavebník zodpovednosť za všetky škody a prípadný ušlý zisk SP, a.s., ktorých výšku sa zaväzuje našej spoločnosti bezodkladne uhradiť.

B) po zrealizovaní stavby budú splnené nasledovné podmienky:

1. vyhotovenie a zaslanie návrhu Zmluvy o zriadení vecného bremena, ktorej neoddeliteľnou súčasťou bude **geometrický plán s porealizačným zameraním** umiestnenia radiča a NN prípojky pre svetelnú signalizáciu pre chodcov konkrétne na pozemku parc.č. 2554/2 vedeného na LV č. 130, k.ú. Dunajská Streda a to najneskôr do 15 dní od vyhotovenia **porealizačného geometrického plánu**,
2. vykonanie zápisu do katastra nehnuteľností formou záznamu s predložením Zmluvy o zriadení VB a geometrického plánu s porealizačným zameraním,
3. **vyplatenie jednorazovej odplaty - jednotková cena za 1 m² záberu pozemku: 30 € bez DPH - za zriadenie vecného bremena a to pred podaním návrhu na vklad Zmluvy o zriadení vecného bremena.**
4. celková výška jednorazovej odplaty bude zodpovedať dĺžke uloženia potrubia dažďovej kanalizácie v metroch a šírke ochranného pásma 0,5 m od osi na každú stranu, t.j. jednorazová odplata bude zodpovedať záberu pozemku v m². K uvedenej sume bude účtovaná DPH vo výške 20% v zmysle Zákona o DPH,
5. v prípade zvýšenia rozsahu vecného bremena bude odplata priamoúmerne navýšená podľa definovanej jednotkovej ceny,
6. všetky súvisiace náklady s vyhotovením geometrického plánu a jeho zápisom do KN spolu so Zmluvou o zriadení vecného bremena, znáša stavebník.

C) všeobecné podmienky:

1. začatie a ukončenie prác stavebníkom na pozemkoch vedených na LV č. 130 je potrebné minimálne 3 dni vopred oznámiť mailom na adresu jakubec.michal@sposta.sk mobil: 0903 280 135 a prizvať zástupcu SP, a.s. oddelenia údržby a nehnuteľností na odovzdanie staveniska, porealizačné geometrické zameranie a preberacie konanie stavby,
2. nahlásiť v dostatočnom časovom predstihu plánované prerušenie dodávky elektrickej energie
3. kontaktnou osobou pre zabezpečenie výkonu práv stavebníka za SP, a.s. je: Mgr. Irena Sidoová, tel.č. 031/598 72 52 (vedúca pošty Dunajská Streda).

Vstup na pozemok SP, a.s. sa považuje za vyjadrenie súhlasu stavebníka s podmienkami definovanými vyššie v bodoch A), B) a C).

SP, a.s. uvedené Stanovisko k stavbe – umiestnenie radiča a NN prípojky pre svetelnú signalizáciu pre chodcov na pozemku vydáva pre potreby vydania územného rozhodnutia, stavebného povolenia a realizácie stavby.

S pozdravom


Ing. Iveta Vrbíková
riaditeľka sekcie správy majetku

2



MESTO DUNAJSKÁ STREDA – DUNASZERDAHELY VÁROS

MESTSKÝ ÚRAD - VÁROSI HIVATAL

Odbor technický a investičný – Műszaki és beruházási főosztály

Hlavná 50/16, 929 01 Dunajská Streda

Slovenská pošta, a.s.
Partizánska cesta 9
974 01 Banská Bystrica

Váš list číslo/zo dňa

Naše číslo

43644/8841/2018/DS/052-KH

Vybavuje/linka

Ing. Helena Kosárová

Dunajská Streda

14. 09. 2018

Vec: Žiadosť o udelenie súhlasu na umiestnenie radiča pre cestnú svetelnú signalizáciu - Signalizačné zariadenie pre chodcov na križovatke Hlavná ulica – Bacsáková ulica v Dunajskej Strede

Mesto Dunajská Streda sa touto cestou obracia na Vás so žiadosťou o udelenie súhlasu na umiestnenie radiča pre cestnú svetelnú signalizáciu na pozemku, ktorý je vo vlastníctve Vašej spoločnosti, vedený na LV č. 130 Okresným úradom Dunajská Streda – katastrálny odbor, register „C“, par. č. 2554/2, druh pozemku zastavané plochy a nádvoria o výmere 828 m² v podiele 1-1-nej k celku.

Za účelom udelenia súhlasu, potrebného k stavebnému konaniu – ohláseniu dopravného zariadenia Vám predkladáme výkres č. 1 Situácia z projektovej dokumentácie stavby „Signalizačné zariadenie pre chodcov na križovatke Hlavná ulica - Bacsáková ulica“ v Dunajskej Strede v katastrálnom území Dunajská Streda, okres Dunajská Streda.

V prípade Vášho záujmu o konzultáciu v tejto záležitosti nás môžete kontaktovať telefonicky na telefónnom čísle: +421918607331 alebo osobne na Mestskom úrade v Dunajskej Strede, číslo dverí 210.

S pozdravom



JUDr. Zoltán Hájos
primátor mesta

Príloha: 1 x výkres č. 1 Situácia

Fax: -
Telefón: +421917196230


www.dunstreda.sk
IČO: 00305383

E-mail
helena.kosarova@dunstreda.eu

- OCHRANA PRED ZÁBAHOM
 SUPRÝTOVÁ OCHRANA
 NAPŔTOVÁ BŔZDZA
 OCHRANA PRED ZÁBAHOM ELEKTRICKÝM PRŔDOM

- OCHRANA PRED ZÁBAHOM
 SUPRÝTOVÁ OCHRANA
 NAPŔTOVÁ BŔZDZA
 OCHRANA PRED ZÁBAHOM ELEKTRICKÝM PRŔDOM
 ZÁKLADNÁ OCHRANA V ZINÝBLE 8TY EN 61 140 A 8TY 38 2000-4-41.
 - ČL. 411.1 A ČL. 411.2 SAMOCHŔNE DOPOJENIE NAPŔAJANA
 VRÁTANE VYUŽITIA PRÍLOHY A A B
 OCHRANA PRI PORUČHE V ZINÝBLE 8TY 38 2000-4-41:
 - ČL. 411.3 SAMOCHŔNÝM DOPOJENÍM NAPŔAJANA
 DOPLŔNKOVÁ OCHRANA V ZINÝBLE 8TY 38 2000-4-41:
 - ČL. 418.1 DOPLŔNKOVÁ OCHRANA PRŔDOVÝM OCHRANŔM
 - ČL. 418.3 DOPLŔNKOVÁ OCHRANA POBŔAJANIE
 OCHRANA MALÝM NAPŔTÍM
 - ČL. 414 MALÉ NAPŔTIE BEVŔ 900
 - 8P 43, 8P 25, 8P 54 / 8P 26, 8P 68, 8P 67

OCHRANA ZÁBRANOU ALEBO KRYTOM

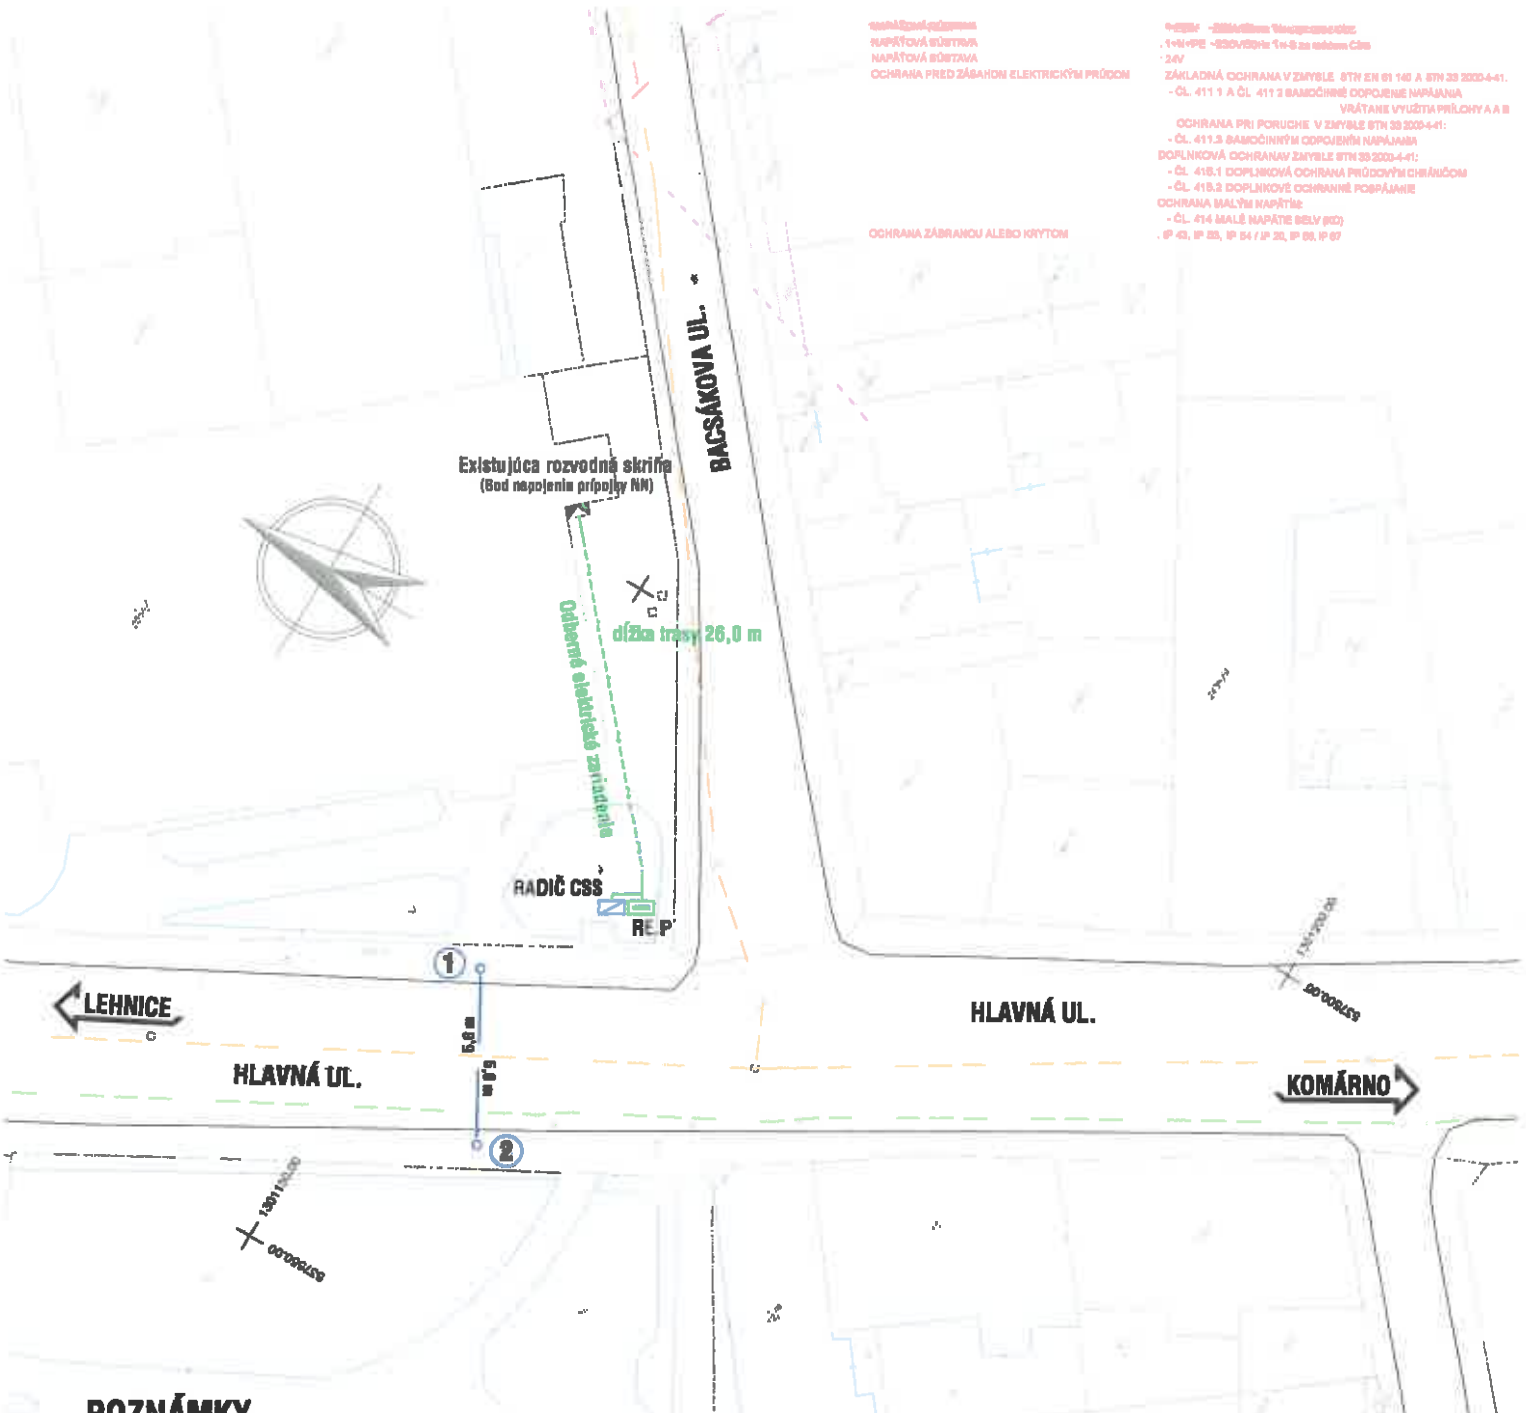

POZNÁMKY

- Pred zahájením stavebných prác je nutné vytýčiť všetky Inžinierske siete ich správcami
- Súradnicový systém: S - JTSK
- Výškový systém: B.p.v.
- Trieda presnosti: STN 73 0422


LEGENDA

- radič CSS
- výtožníkový stožiar svetelnej signalizácie
- navrhovaný elektromerový rozvádzač RE.P
- prípojka NN pre CSS

MIERKA:



DOPRAVNAINŽINIERSKA ČASŤ PD	ING. ĽUBOR HORAL	ING. ĽUBOR HORAL AUTORIZOVANÝ STAVEBNÝ INŽINIER SÚMISTRÁČNÉ ČÍSLO: 019942 KOMPLEXNÉ ARCHITECTURNÉ A INŽINIERSKÉ SLUŽBY A SÚMISTRÁČNÉ PORADENSTVO	SÚPRAVA Č.				
ELEKTROMONTÁŽNA ČASŤ PD	DUŠAN PAGÁČ						
INVESTOR	MESTO DUNAJSKÁ STREDA						
STAVBA SIGNALIZAČNÉ ZARIADENIE PRE CHODCOV NA KRIŽOVATKE HLAVNÁ ULICA - BACŠÁKOVA ULICA		KONTAKT	Adresa: Tupařova 236, 020 02 peľa Ľojat Tel.: 051 781 16 68 Mobil: 0904 034 138 E-mail: horal.projekt@gmail.com				
OBJEKT	CSS NA PRIECHODE PRE CHODCOV	STUPEŇ	DSP/DRS	Č.ZÁKAZKY	039029	VÝKRES Č.	
VÝKRES	PRÍPOJKA NN PRE CSS	FORMÁT	1x A4	Č.ARCH.	110		
		MIERKA	1:500	DÁTUM	06/2018		

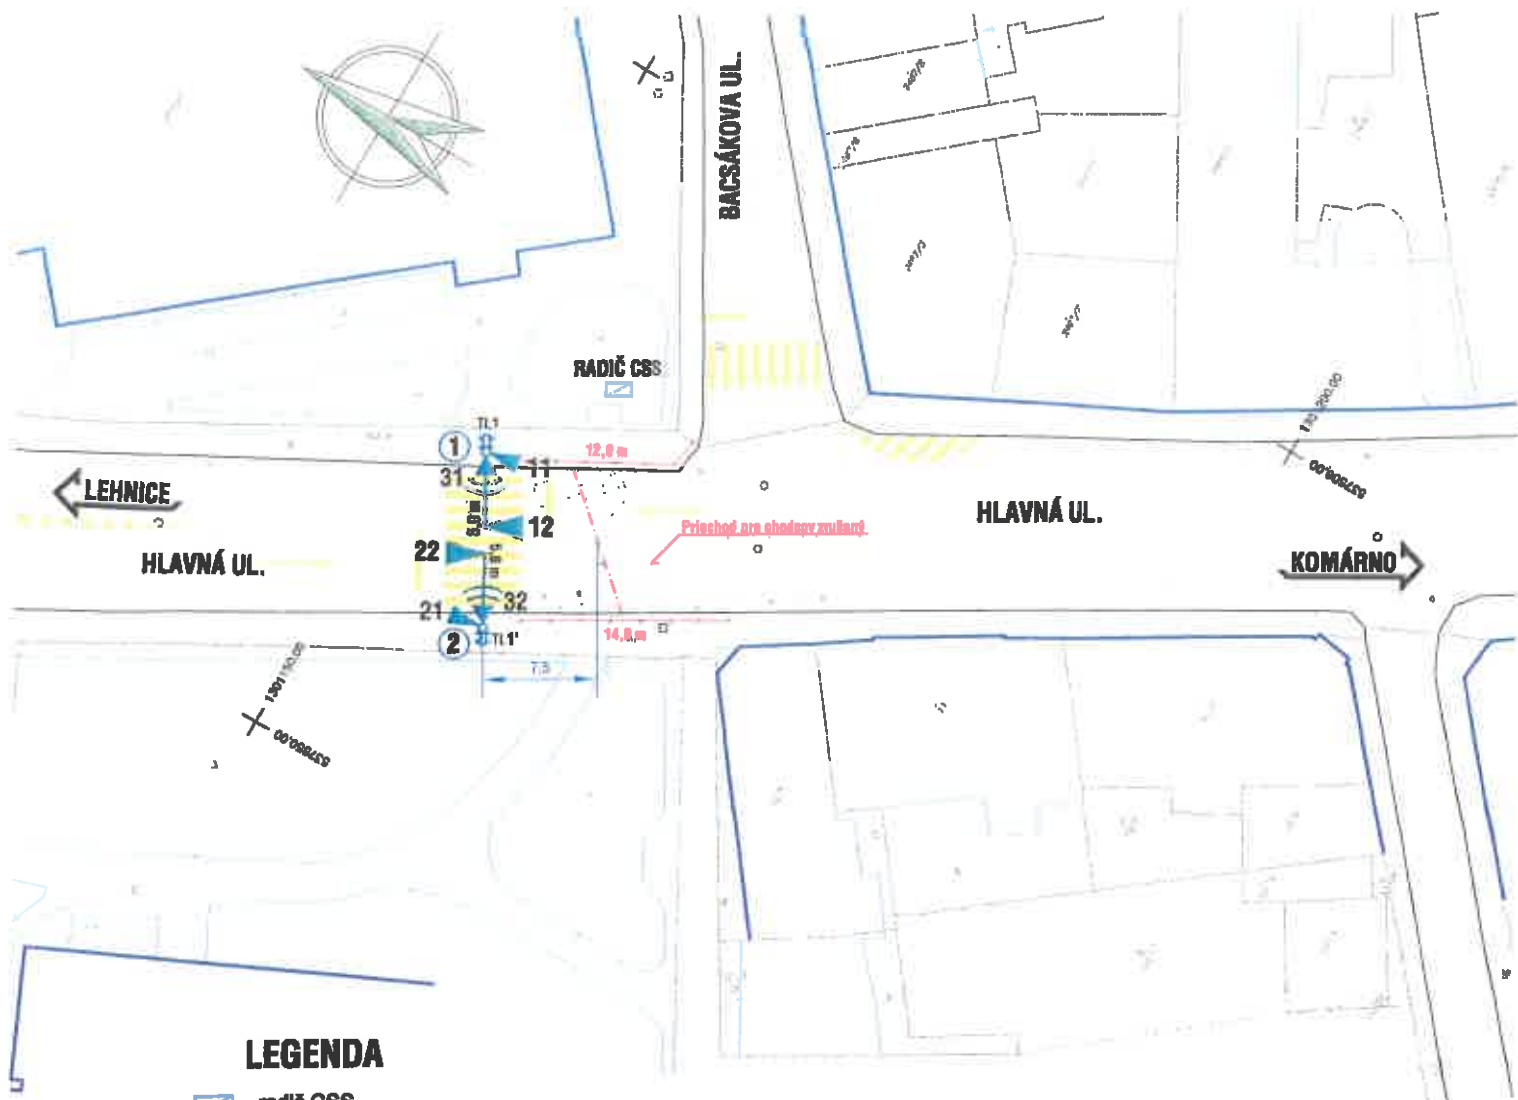

LEGENDA

- radič CSS
- stožiar svetelnej signalizácie, číslo stožiara
- stožiar svetelnej signalizácie výložníkový, dĺžka výložníka
- návestidlo 3x ø200 mm, signál S1a-c s plným svetlom
- návestidlo 3x ø300 mm, signál S1a-c s plným svetlom
- návestidlo 2x ø200 mm, signál S5a-b pre chodcov + akustický signál
- tlačidlo pre chodcov
- zábradlie

SITUOVANIE STOPČIAR (vzor)



POZNÁMKY

- Súradnicový systém: S - JTSK
- Výškový systém: B.p.v.
- Trieda prenosnosti: STN 73 0422

OZNAČENIE NÁVESTIDIEL



- druh návestidla (1 = základné, 2 = opakovacie)
- číslo signálnej skupiny (1 - 3)

MIERKA:



DOPRAVNOINŽINIERSKA ČASŤ PD	ING. ĽUBOR HORAL	ING. ĽUBOR HORAL AUTORIZOVANÝ STAVEBNÝ INŽINIER PRÍRODNOLEPÉ OŠETRENÉ POUKÝVANÉ ARCHITECTONICKÉ A INŽENIERSKÉ SLUŽBY A SÚVISIACI VÝKONNÍ PRÁCE	SÚPRAVA Č.
ELEKTROMONTÁŽNA ČASŤ PD	DUŠAN PAČÁČ		1
INVESTOR	MESTO DUNAJSKÁ STREDA	KONTAKT	Adresa: Topoľčianska 238, 838 02 polna Kojak Tel.: 031 701 10 00 Mobil: 0904 454 100 E-mail: lubor.proch@praha.com
STAVBA	SIGNALIZAČNÉ ZARIADENIE PRE CHODCOV NA KRIŽOVATKE HLAVNÁ ULICA - BACSÁKOVA ULICA	STUPEŇ	DSP/DRS 030029
OBJEKT	CSS NA PRIECHODE PRE CHODCOV	FORMÁT	Č.ARCH. 110
VÝKRES	SITUÁCIA	MIERKA	DÁTUM 06/2018
		VÝKRES Č. 1	

ZMLUVA
o zriadení vecného bremena

uzavretá dňa podľa §151n a §151o Občianskeho zákonníka v platnom znení medzi zmluvnými stranami

Povinný z vecného bremena:

obchodné meno: **Slovenská pošta, a.s.**
sídlo: **Partizánska cesta 9, 975 99 Banská Bystrica**
zapísaná: **v obchodnom registri Okresného súdu Banská Bystrica, oddiel Sa, vložka 803/S**
zastúpená: **Ing. Ivana Piňosová, riaditeľka úseku financií
JUDr. Stanislav Backa, riaditeľ úseku služieb
Obidvaja konajúci na základe
Dohody o plnomocenstve zo dňa 15.01.2019**

IČO: **36631124**
DIČ: **2021879959**
IČ DPH: **SK2021879959**
bank. spojenie: **Poštová banka, a.s., Bratislava**
číslo účtu: **3001130011/6500**
IBAN: **SK97 6500 0000 0030 0113 0011**
SWIFT/BIC: **POBNSKBA**
faktur. adresa: **Partizánska cesta 9, 975 99 Banská Bystrica**
(ďalej len „povinný z vecného bremena“)

Oprávnený z vecného bremena:

Obchodné meno: **Mesto Dunajská Streda**
Sídlo: **Hlavná ulica 50/16, 929 01 Dunajská Streda**
Zastúpená: **JUDr. Zoltán Hájos - primátor**
IČO: **00 305 383**
DIČ: **2021129968**
IČ DPH: **nie je platcom DPH**
bank. spojenie: **Československá obchodná banka, a.s., Bratislava**
číslo účtu: **302812303/7500**
IBAN: **SK17 7500 0000 0003 0281 2303**
SWIFT/BIC: **CEKOSKBX**
faktur. adresa: **Hlavná ulica 50/16, 929 01 Dunajská Streda**

(ďalej len „oprávnený z vecného bremena“)

(povinný z vecného bremena a oprávnený z vecného bremena ďalej spoločne aj ako „zmluvné strany“)

Čl. I.

Povinný z vecného bremena vyhlasuje, že je výlučným vlastníkom nehnuteľnosti v podiele 1/1-ine k celku, nachádzajúcej sa v katastrálnom území Dunajská Streda, obec Dunajská Streda, okres Dunajská Streda, pozemku, parcely registra C, par. č. 2554/2, druh pozemku zastavané plochy a nádvoria o výmere 828 m², vedenej na LV č. 130 Okresným úradom Dunajská Streda – Katastrálny odbor.

Čl. II.

1. Povinný z vecného bremena zriaďuje v prospech oprávneného z vecného bremena vecné bremeno viažuce sa k pozemku, nachádzajúceho sa v katastrálnom území Dunajská Streda, obec Dunajská Streda, okres Dunajská Streda, parcely registra C, par. č. 2554/2, druh pozemku zastavané plochy a nádvoria o výmere 828 m², vedenej na LV č. 130 Okresným úradom Dunajská Streda – Katastrálny odbor; uvedenej v Čl. I. tejto zmluvy

a to:

„právo vybudovania a uloženia káblových rozvodov NN, užívania, prevádzkovania, údržby, opravy, úpravy, rekonštrukcie a akékoľvek iné stavebné úpravy káblových rozvodov NN a ich odstránenia, pre účely vybudovania inžinierskej stavby „Signalizačné zariadenie pre chodcov na križovatke Hlavná ulica – Bacsáková ulica v Dunajskej Strede“ a jej údržbu a opravy, právo vstupu, prechodu a prejazdu peši, v rozsahu uvedeného v geometrickom pláne č. 298/2019, vyhotovenom dňa 25.09.2019, vyhotoviteľom GEOPLAN DS s.r.o., Štúrova 1089/5, 929 01 Dunajská Streda, IČO: 46 610 910, overenom Okresným úradom Dunajská streda – Katastrálny odbor dňa 10.10.2019 pod. č. G1-2201/2019 (ďalej len „geometrický plán“).

2. Zmluvné strany sa dohodli, že povinný z vecného bremena zriaďuje vecné bremeno podľa tejto zmluvy za jednorazovú odplatu vo výške 30,- €, slovom: tridsať Eur bez DPH za 1 m² výmery zameraného vecného bremena vymedzených geometrickým plánom, t.j. za vecné bremeno vymedzené geometrickým plánom o výmere 38 m², celkom vo výške 1 140,- € bez DPH. K sume odplaty bude pripočítaná suma DPH vo výške vyplývajúcej z príslušných platných právnych predpisov. Jednorazovú odplatu dohodnutú v tejto zmluve s príslušnou sumou DPH oprávnený z vecného bremena zaplatí povinnému z vecného bremena pred podaním návrhu na vklad do katastra nehnuteľností na základe faktúry povinného z vecného bremena a to bezhotovostným prevodom peňažných prostriedkov prostredníctvom banky na účet povinného z vecného bremena, uvedený vo faktúre. Povinný z vecného bremena vystaví faktúru po nadobudnutí platnosti tejto zmluvy. Faktúra je splatná do 30 (tridsať) kalendárnych dní od jej doručenia oprávnenému z vecného bremena.

3. Vecné bremeno sa zriaďuje podľa §151n a §151o Občianskeho zákonníka, vecné bremeno je spojené s vlastníctvom nehnuteľnosti, ktoré prechádza s vlastníctvom veci na nadobúdateľa. Na vylúčenie pochybností, ak dôjde k rozdeleniu zaťaženej nehnuteľnosti,

bude vecné bremeno viaznuť na novovzniknutých parcelách v rovnakom rozsahu, ako to vyplýva z tejto zmluvy vo vzťahu k zaťaženej nehnuteľnosti.

4. Povinný z vecného bremena vyhlasuje, že zmluvu o zriadení vecného bremena uzatvára dobrovoľne **na dobú neurčitú**. Oprávnený z vecného bremena nadobudne práva zodpovedajúce vecným bremenám podľa tejto zmluvy povolením vkladu vecných bremien v prospech oprávneného z vecného bremena do príslušného katastra nehnuteľností.
5. Povinný z vecného bremena sa zaväzuje právo oprávneného z vecného bremena **striepiť**.
6. Oprávnený z vecného bremena právo zodpovedajúce vecnému bremenu **prijíma**.

Čl. III.

1. Zmluvné strany sa dohodli, že návrh na vklad vecného bremena podľa tejto zmluvy (spolu s dokumentáciou a všetkými prílohami, ktoré vyžadujú príslušné právne predpisy) podá oprávnený z vecného bremena, pričom povinný z vecného bremena týmto výslovne poveruje oprávneného z vecného bremena na podanie takéhoto návrhu na vklad, ako aj na prípadné dopĺňanie návrhu na vklad a nahliadanie do spisu.
2. Zmluvné strany sa dohodli, že všetky náklady spojené s katastrálnym konaním vo veci vkladu vecných bremien do katastra nehnuteľností podľa zmluvy, vrátane správneho poplatku za katastrálne konanie vo veci vkladu vecného bremena do katastra nehnuteľností podľa tejto zmluvy, znáša po dohode zmluvných strán v plnej výške oprávnený z vecného bremena.
3. Zmluvné strany berú na vedomie, že podpísaním tejto zmluvy sú svojimi zmluvnými prejavmi viazaní. Zmluvné strany sa dohodli, že ak návrh na vklad vecného bremena podľa tejto zmluvy bude zamietnutý:
 - a) Oprávnený z vecného bremena môže odstúpiť od tejto zmluvy, pričom odstúpenie od zmluvy nadobudne účinnosť dňom doručenia písomného oznámenia oprávneného z vecného bremena o odstúpení povinnému z vecného bremena, a
 - b) do doby pokiaľ nedôjde k odstúpeniu od zmluvy oprávneným z vecného bremena podľa písm. a) sú zmluvné strany povinné poskytnúť si vzájomnú súčinnosť potrebnú na to, aby došlo k odstráneniu nedostatku zmluvy za účelom jej vkladu do katastra nehnuteľností, vrátane uzavretia prípadného dodatku zmluvy.
4. V prípade odstúpenia od tejto zmluvy vráti povinný z vecného bremena oprávnenému z vecného bremena odplatu za zriadenie vecného bremena, ak mu bola oprávneným z vecného bremena uhradená, a to do 30 pracovných dní odo dňa účinnosti odstúpenia od tejto zmluvy.

Čl. IV.

Zmluvné strany berú na vedomie, že právne účinky z vecného bremena nastanú právoplatnosťou rozhodnutia o povolení vkladu vecného bremena do katastra nehnuteľností Okresným úradom Dunajská Streda – Katastrálnym odborom. Ak Okresný úrad Dunajská Streda – Katastrálny odbor vklad vecného bremena nepovolí, sú zmluvné strany oprávnené od zmluvy odstúpiť so všetkými právnymi následkami vyplývajúcimi z takéhoto odstúpenia.

Čl. V.

Návrh na vklad vecného bremena do katastra nehnuteľností podá oprávnený z vecného bremena a to najneskôr do 60 dní odo dňa podpísania tejto zmluvy zmluvnými stranami.

Čl. VI.

Táto Zmluva nadobúda platnosť dňom jej podpísania obidvomi zmluvnými stranami. Zmluvné strany berú na vedomie, že táto zmluva podlieha zverejneniu v zmysle § 5a zákona č. 211/2000 Z.z. o slobodnom prístupe k informáciám v znení neskorších predpisov ako povinne zverejňovaná zmluva a účinnosť nadobudne dňom nasledujúcim po dni jej zverejnenia v zmysle § 47a Občianskeho zákonníka v Centrálnom registri zmlúv. Povinný z vecného bremena sa zaväzuje doručiť Oprávnenému z vecného bremena písomné oznámenie o zverejnení do 15 dní odo dňa podpísania tejto zmluvy obidvomi zmluvnými stranami; ktoré bude prílohou k návrhu na vklad do katastra nehnuteľností.

Čl. VII.

Táto zmluva sa vyhotovuje v 6-ich exemplároch, z toho 2 exempláre sú pre povinného z vecného bremena, 2 pre oprávneného z vecného bremena a 2 s osvedčeným podpisom sú pre Okresný úrad Dunajská Streda – Katastrálny odbor.

Čl. VIII.

Zmluvné strany môžu meniť obsah tejto zmluvy, prípadne uzatvárať dodatky k tejto zmluve len písomne po vzájomnej dohode.

Čl. IX.

Zmluvné strany vyhlasujú, že táto zmluva vyjadruje ich slobodnú a vážnu vôľu, že zmluvu podpísali bez uvedenia sa do omylu, že zmluvu neuzavreli v tiesni, ani za nápadne nevýhodných podmienok, že zmluvu prečítali, jej ustanoveniam porozumeli a na znak súhlasu ju vlastnoručne podpísali.

Povinný

V Bratislave, dňa

podpis: _____
meno: Ing. Ivana Piňosová
funkcia: riaditeľka úseku financií
Slovenská pošta, a.s.

podpis: _____
meno: JUDr. Stanislav Backa
funkcia: riaditeľ úseku služieb
Slovenská pošta, a.s.

Oprávnený

V Dunajskej Strede, dňa

podpis: _____
meno: JUDr. Zoltán Hájos
funkcia: primátor
Mesto Dunajská Streda