


**SPOPLATNENÉ PODĽA
Zákona č.145/95 Z.z.**

Geometrický plán je podkladom na právne úkony, keď údaje doterajšieho stavu výkazu výmer sú zhodné s údajmi platných výpisov z katastra nehnuteľností

Vyhotovitel GEODETA s.r.o. Eötvösa 3011 Komárno 945 01 IČO: 47 089 466		Kraj Trnavský	Okres Dunajská Streda	Obec Dunajská Streda
		Kat. územie Dunajská Streda	Číslo plánu 47089466-102/2020	Mapový list č. DUNAJSKÁ STREDA 5-1/12
		GEOMETRICKÝ PLÁN		
		<i>na zriadenie vecného bremena na priznanie práva uloženia inžinierskych sietí na p.č. 2826/326,406,429,628 , 2852</i>		
Vyhotovil		Autorizačne overil		Úradne overil Meno: Ing. Denisa Pastírová
Dňa: 08.06.2020	Meno: Marek Bugár	Dňa: 08.06.2020	Meno: Ing. Attila Mátóš	Dňa: 08.06.2020
Nové hranice boli v prírode označené inžinierskymi sieťami		Náležitostiam:		Číslo: 47089466-102/2020
Záznam podrobného merania (meračský náčrt) č. 7018				Úradne overené podľa § 9 zákona NR SR č. 215/1995 Z.z. o geodézii a kartografii
Súradnice bodov označených číslami a ostatné meračské údaje sú uložené vo všeobecnej dokumentácii		Pečiatka a podpis 		

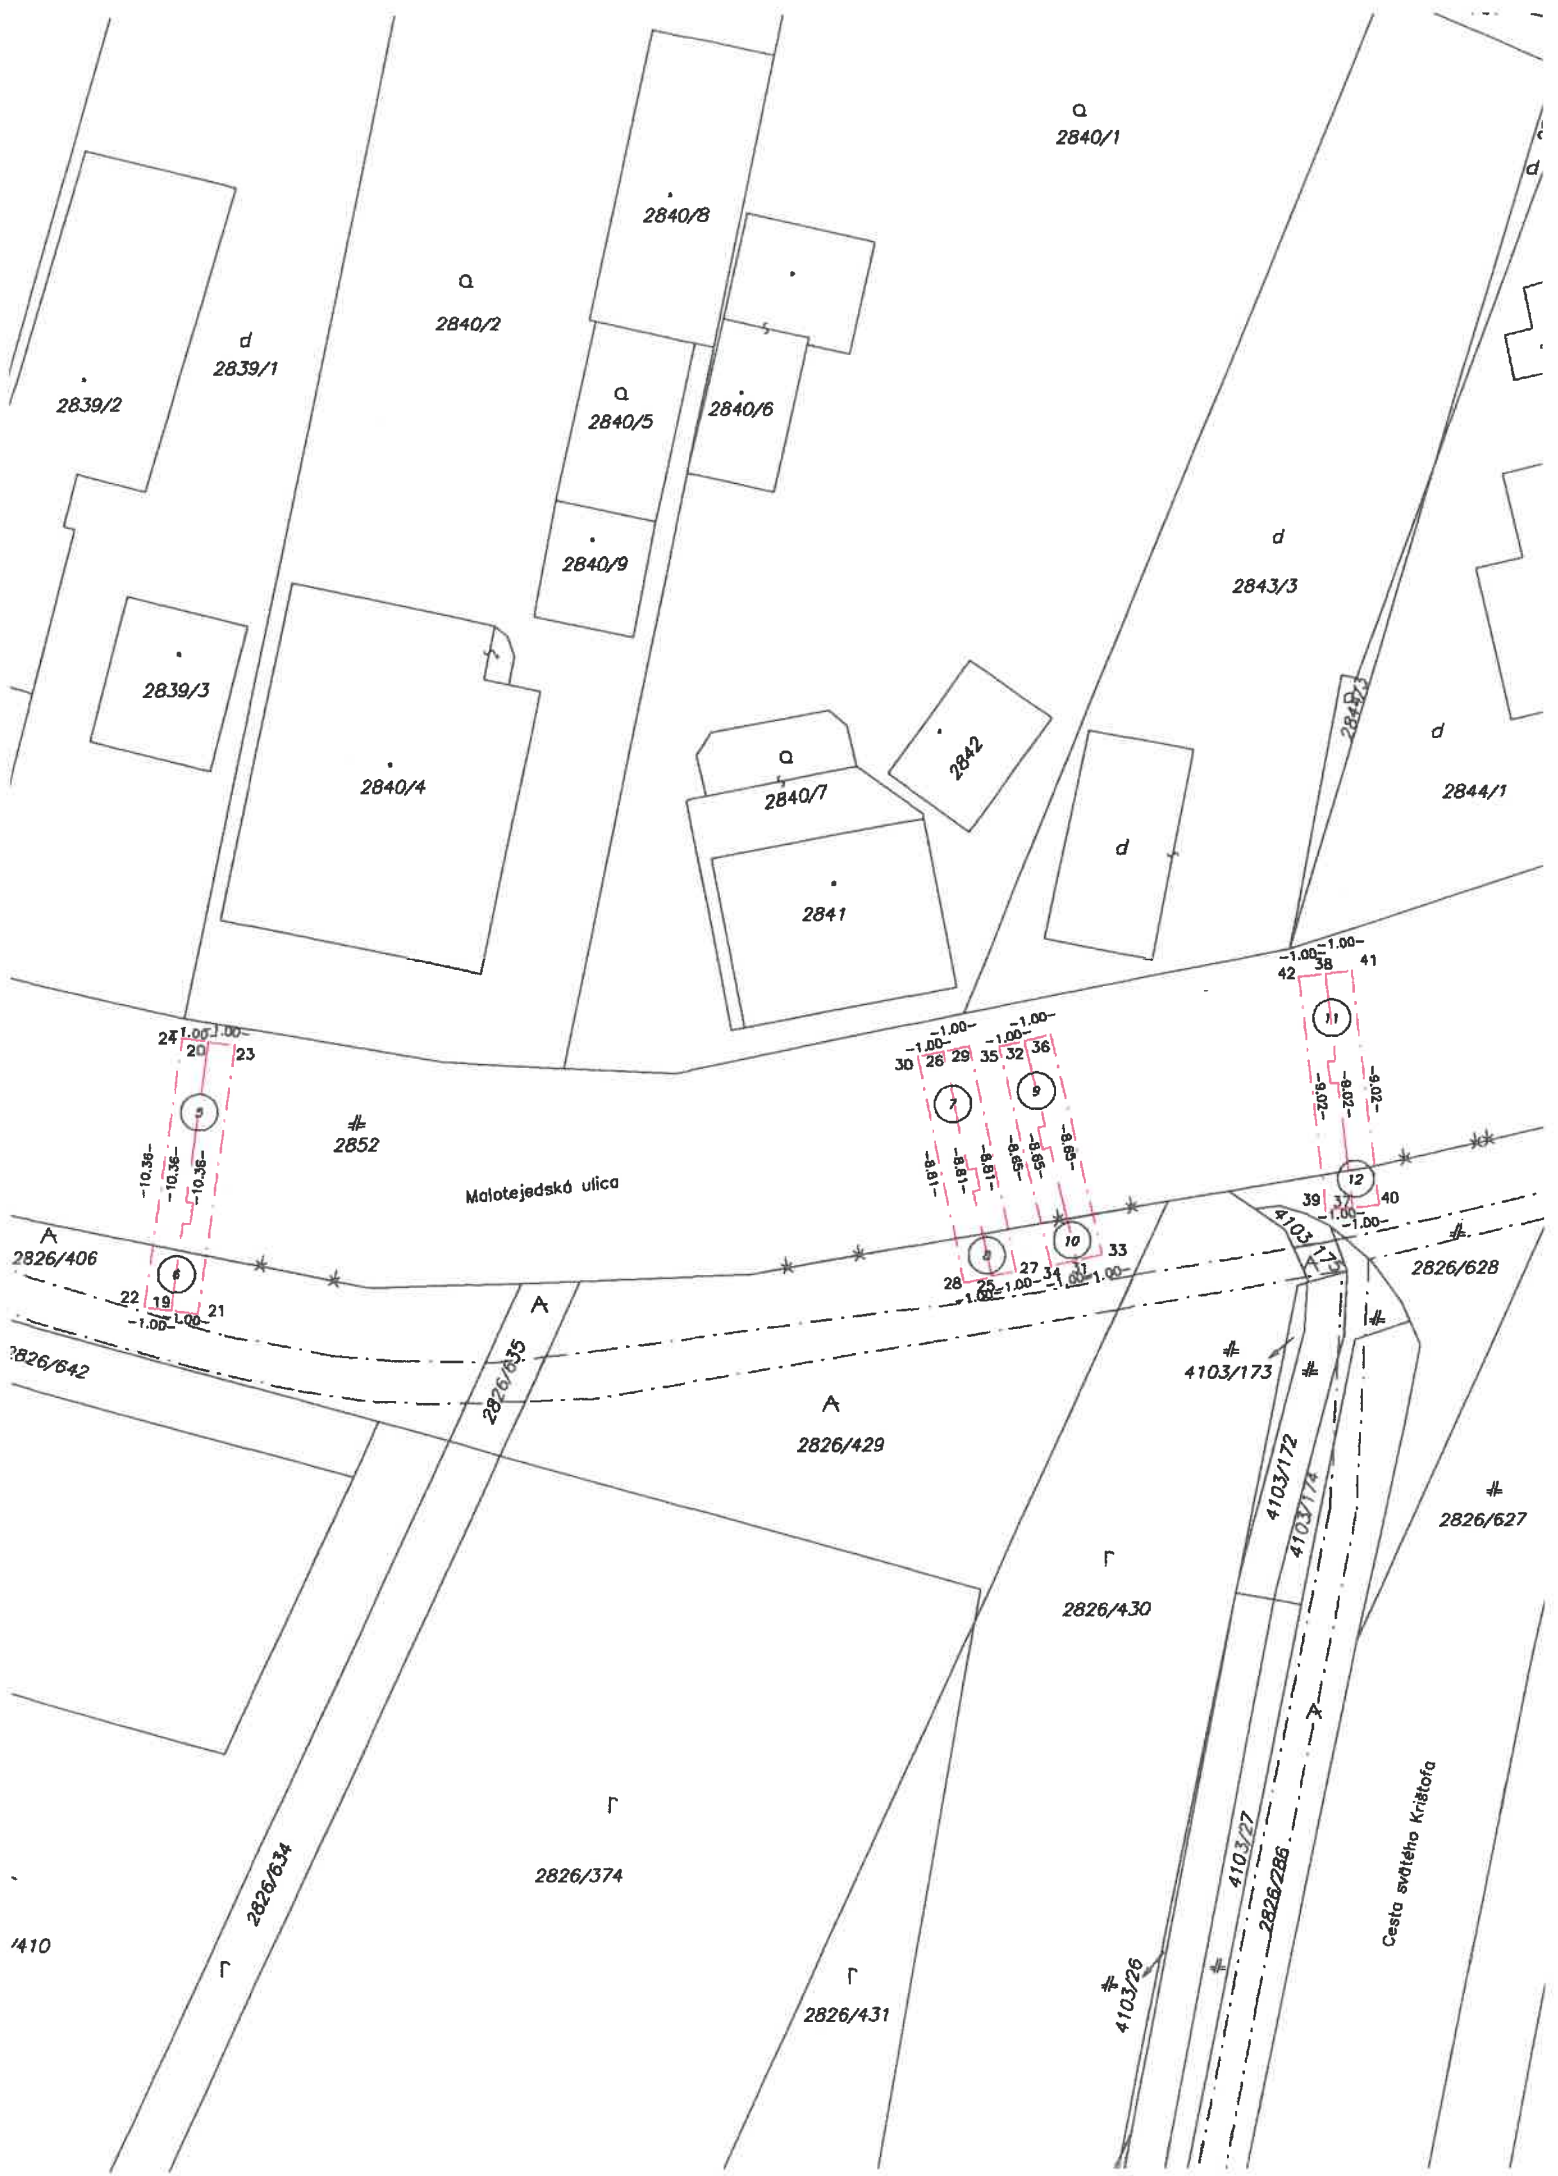



2837/2

2836/1

2837/1

2837/7

2836/2

2838

2826/326

4103/12
2826/640
4103/1

4103/2

4103/3

4103/4

4103/5

4103/6

4103/7

4103/8

4103/9

4103/10

4103/11

2826/641

2826/998

2826/999

2826/997

2826/798

2826/637

4103/14

2826/996

2826/643

2826/994

4103/15

2826/639

2826/995

2826/644

2826/645

282

VÝKAZ VÝMER


Doterajší stav					Zmeny					Nový stav					
Číslo			Výmera		Druh pozemku	Diel	k parcele číslo	m ²	od parcely číslo	m ²	Číslo parcely	Výmera		Druh pozemku	Vlastník, (iná opráv. osoba, adresa, (sídlo)
PK vložky	parcely		ha	m ²								ha	m ²		
LV	PK	KN													
Stav právny je totožný s registrom C KN															
Vyčíslenie rozsahu vecného bremena															
6493		2826/326	131		orná p.	1		2826/326		2	2826/326	131		orná p. 1	Doterajší
8523		2826/406	319		ost.pl.	4		2826/406		1	2826/406	319		ost.pl. 36	detto
8524		2826/429	220		ost.pl.	6 8		2826/406 2826/429		5 3	2826/429	220		ost.pl. 36	detto
6493		2826/628	70		zast.pl.	10 12		2826/429 2826/628		3 3	2826/628	70		zast.pl. 22	detto
5441		2852	1	2981	zast.pl.	2		2852		17	2852	1	2981	zast.pl. 22	detto
						3		2852		17					
						5		2852		16					
						7		2852		14					
						9		2852		14					
						11		2852		15					
						13		2852		18					
						14		2852		15					
Spolu:			1	3721						143		1	3721		

Legenda: kód spôsobu využívania 1 Pozemok využívaný pre rastlinnú výrobu, na ktorom sa pestujú obilniny, okopaniny, krmoviny, technické plodiny, zelenina...
22 Pozemok, na ktorom je postavená inžinierska stavba – cestná, miestna a účelová komunikácia, lesná cesta, poľná cesta, ...
36 Pozemok, ktorý nie je využívaný žiadnym z uvedených spôsobov

Poznámka: Zriaďuje sa vecné bremeno na priznanie práva uloženia inžinierskych sietí na parcele č.2826/326,406,429,628 a p.č. 2852 vo vyznačenom rozsahu v prospech SPP – distribúcia, a.s., Mlynské nivy 44/b, Bratislava

2826/326

2826/326

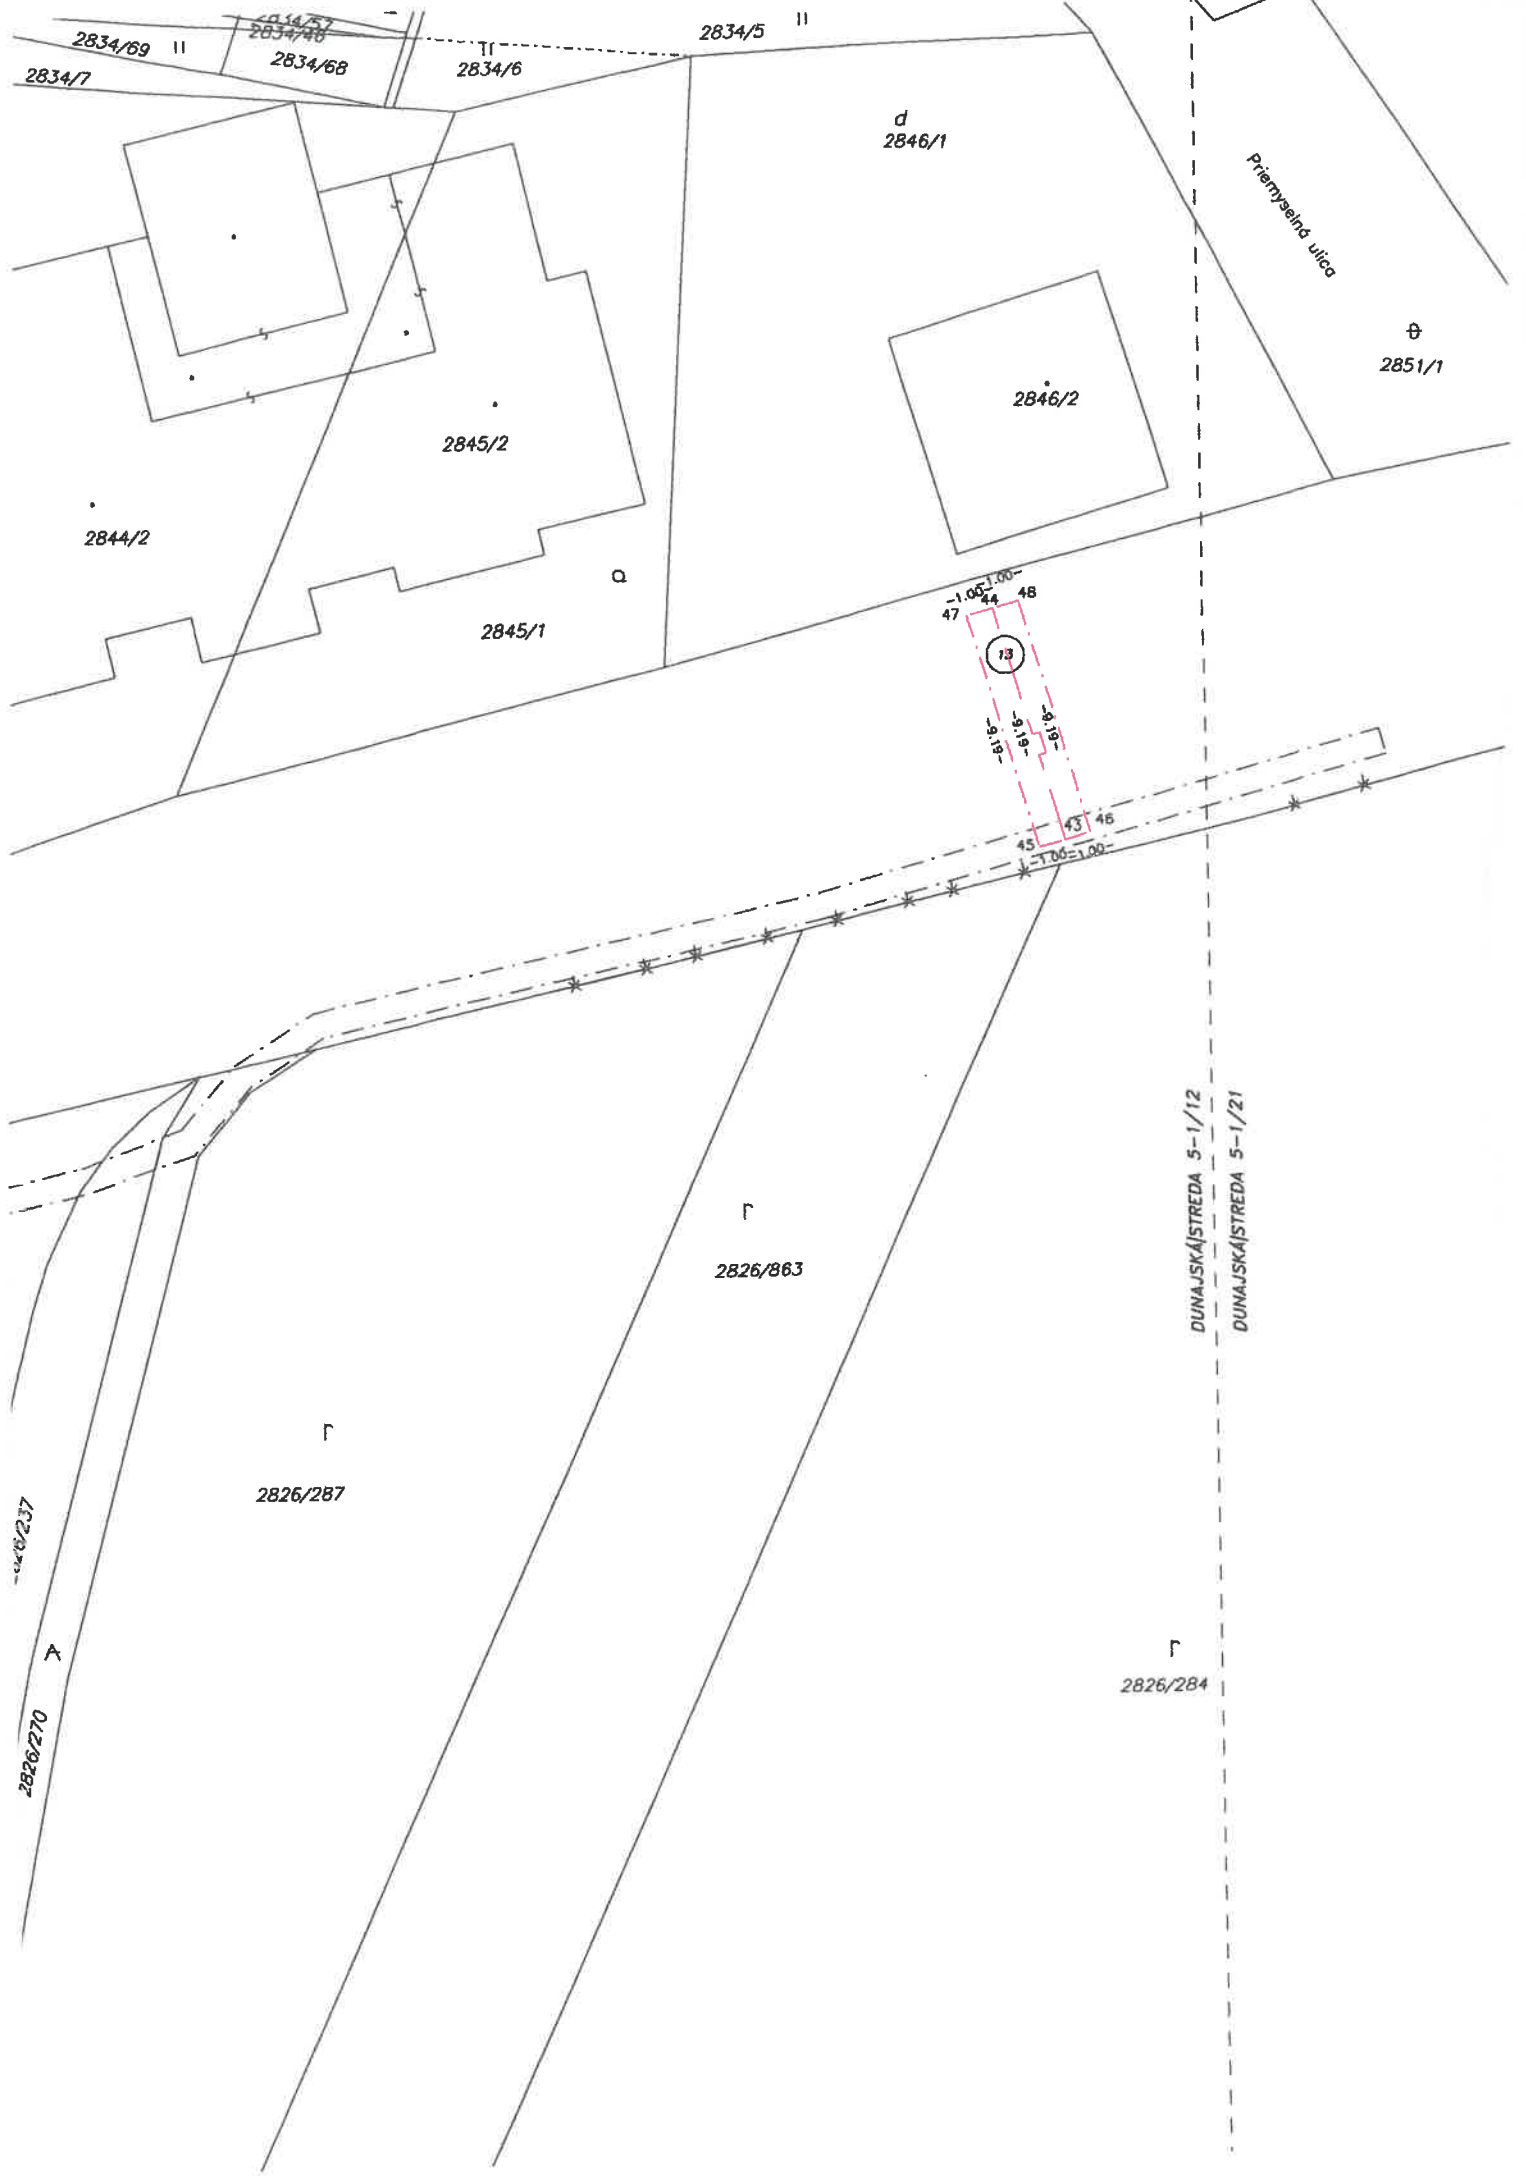


Informatívna kópia z mapy

Vytvorené cez katastrálny portál

Okres: Dunajská Streda
Obec: DUNAJSKÁ STREDA
Katastrálne územie: Dunajská Streda

22. júna 2020 13:05

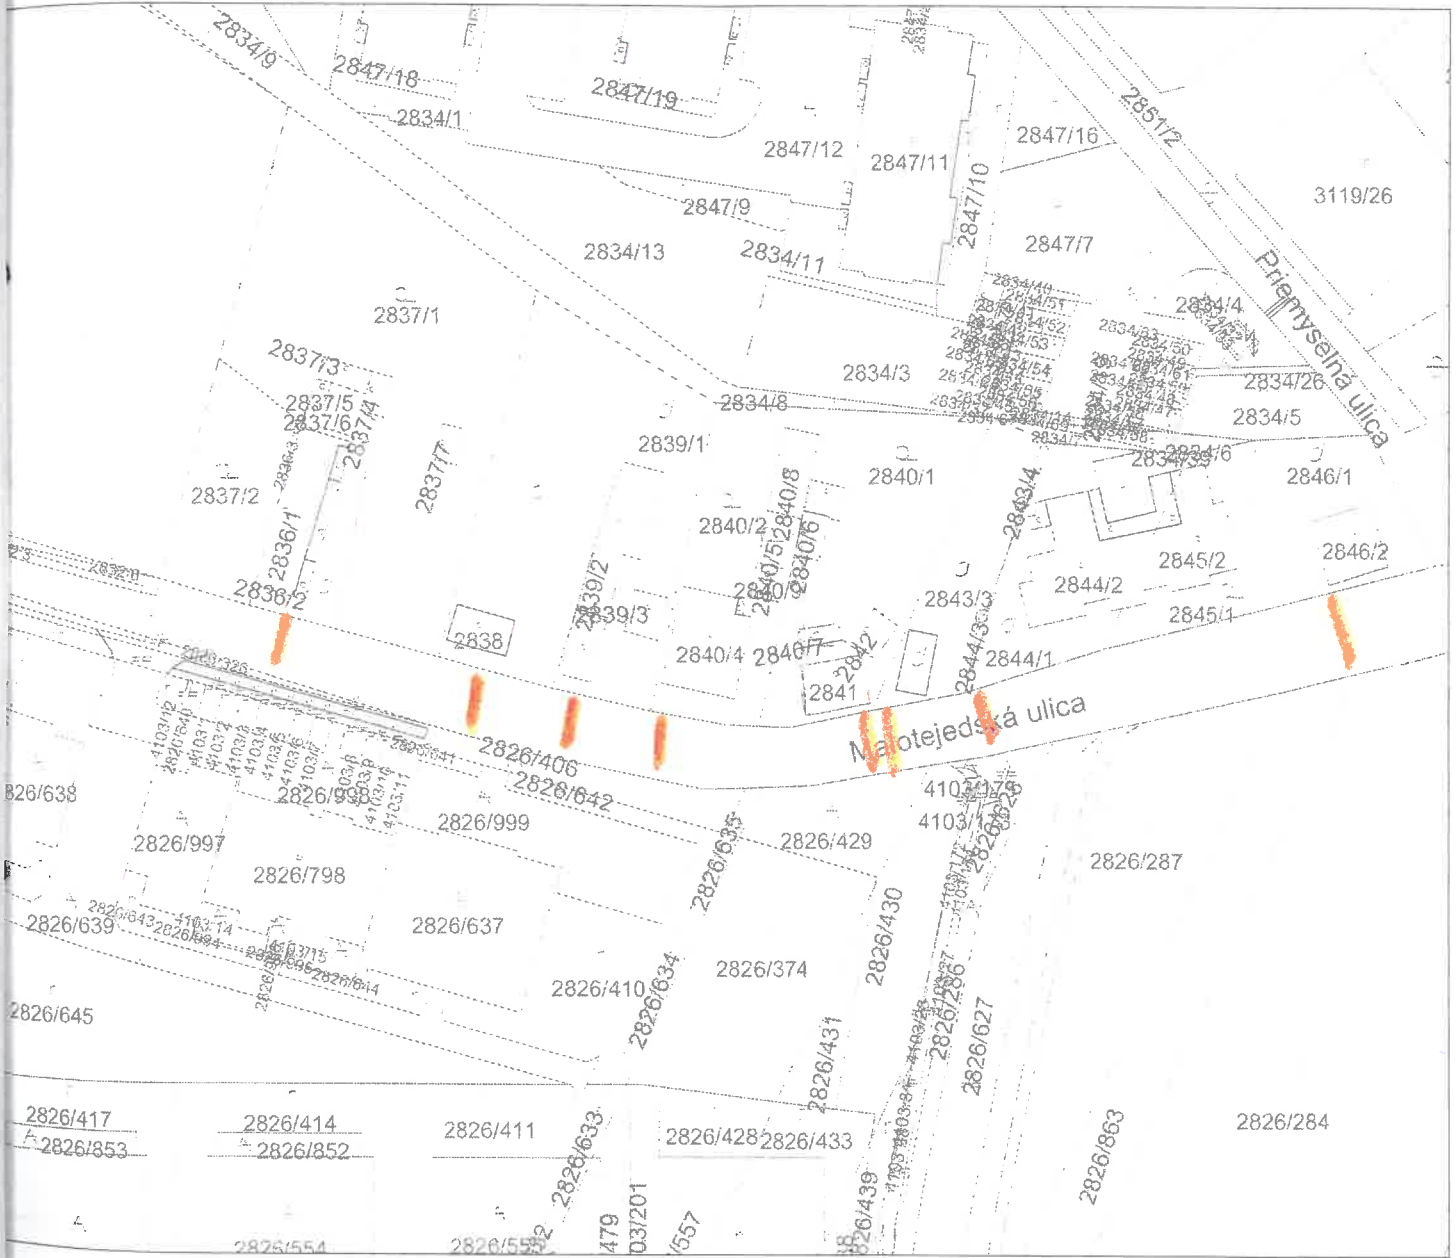

SCALE 1 : 1 000

