

SPOPLATNENÉ PODĽA
Zákona č.145/95 Z.z.

Geometrický plán je podkladom na právne úkony, keď údaje doterajšieho stavu výkazu výmer sú zhodné s údajmi platných výpisov z katastra nehnuteľností

Vyhotoviteľ Ing.KOVÁCS Imrich Átriová ul. 1576/11 929 01 Dunajská Streda mobil 0903/740710	Kraj <i>Trnavský</i>	Okres <i>Dunajská Streda</i>	Obec <i>Dunajská Streda</i>
	Kat. územie <i>Dunajská Streda</i>	Číslo plánu <i>33 472 602-56/15</i>	Mapový list č. <i>DS-5-0/23</i>
GEOMETRICKÝ PLÁN na <i>oddelenie parc.č. 3548/31</i>			
Vyhotovil	Autorizačne overil		Úradne overil Meno: Ing. Vojtech Binder
Dňa: <i>11. 5. 2015</i> Meno: <i>Ing. Imrich Kovács</i>	Dňa: <i>11. 5. 2015</i> Meno: <i>Ing. Imrich Kovács</i>	Dňa: 18-05-2015 Číslo: <i>PP611V</i>	
vé hranice v prírode označené <i>žel.rúrkami</i> znam podrobného merania (meračský náčrt) č. <i>E-5723</i>	Náležitosťami a presnosťou zodpovedá predpisom		Úradne overené podľa § 9 zákona NR SR č.215/1995 Z.z. o geodézii a kartografii
adnice bodov označených číslami a ostatné meračské je sú uložené vo všeobecnej dokumentácii	Pečiatka a podpis		Pečiatka a podpis

VÝKAZ VÝMER

Doterajší stav			Zmeny					Nový stav								
PK vložky	Číslo parcely		Újmera		Druh pozemku	Diel číslo	k parcele číslo	m ²	od parcely číslo	m ²	Číslo parcely	Újmera		Druh pozemku	Vlastník, (iná opráv.osoba) adresa , (sídlo)	
	LV	PK	KN	ha								m ²	ha			m ²
						<u>Stav právny je totožný s registrom C-KN</u>										
	3251		3548/1		252						3548/1		198		zast.pl. 22	Mesto-Dunajská Streda Hlavná 50/16
											3548/31		54		zast.pl. 22	
	Spolu:				252								252			
	<p>Legenda: kód spôsobu využívania 22 pozemok, na ktorom je postavená inž.stavba-cestná</p>															


LEGENDA:



PARCELY VO VLASTNOSTI ING. ÖLÖSA + RODINY



ČASŤ PARCELY 3548/1 S NAUKOU NA ODVĚPNEK

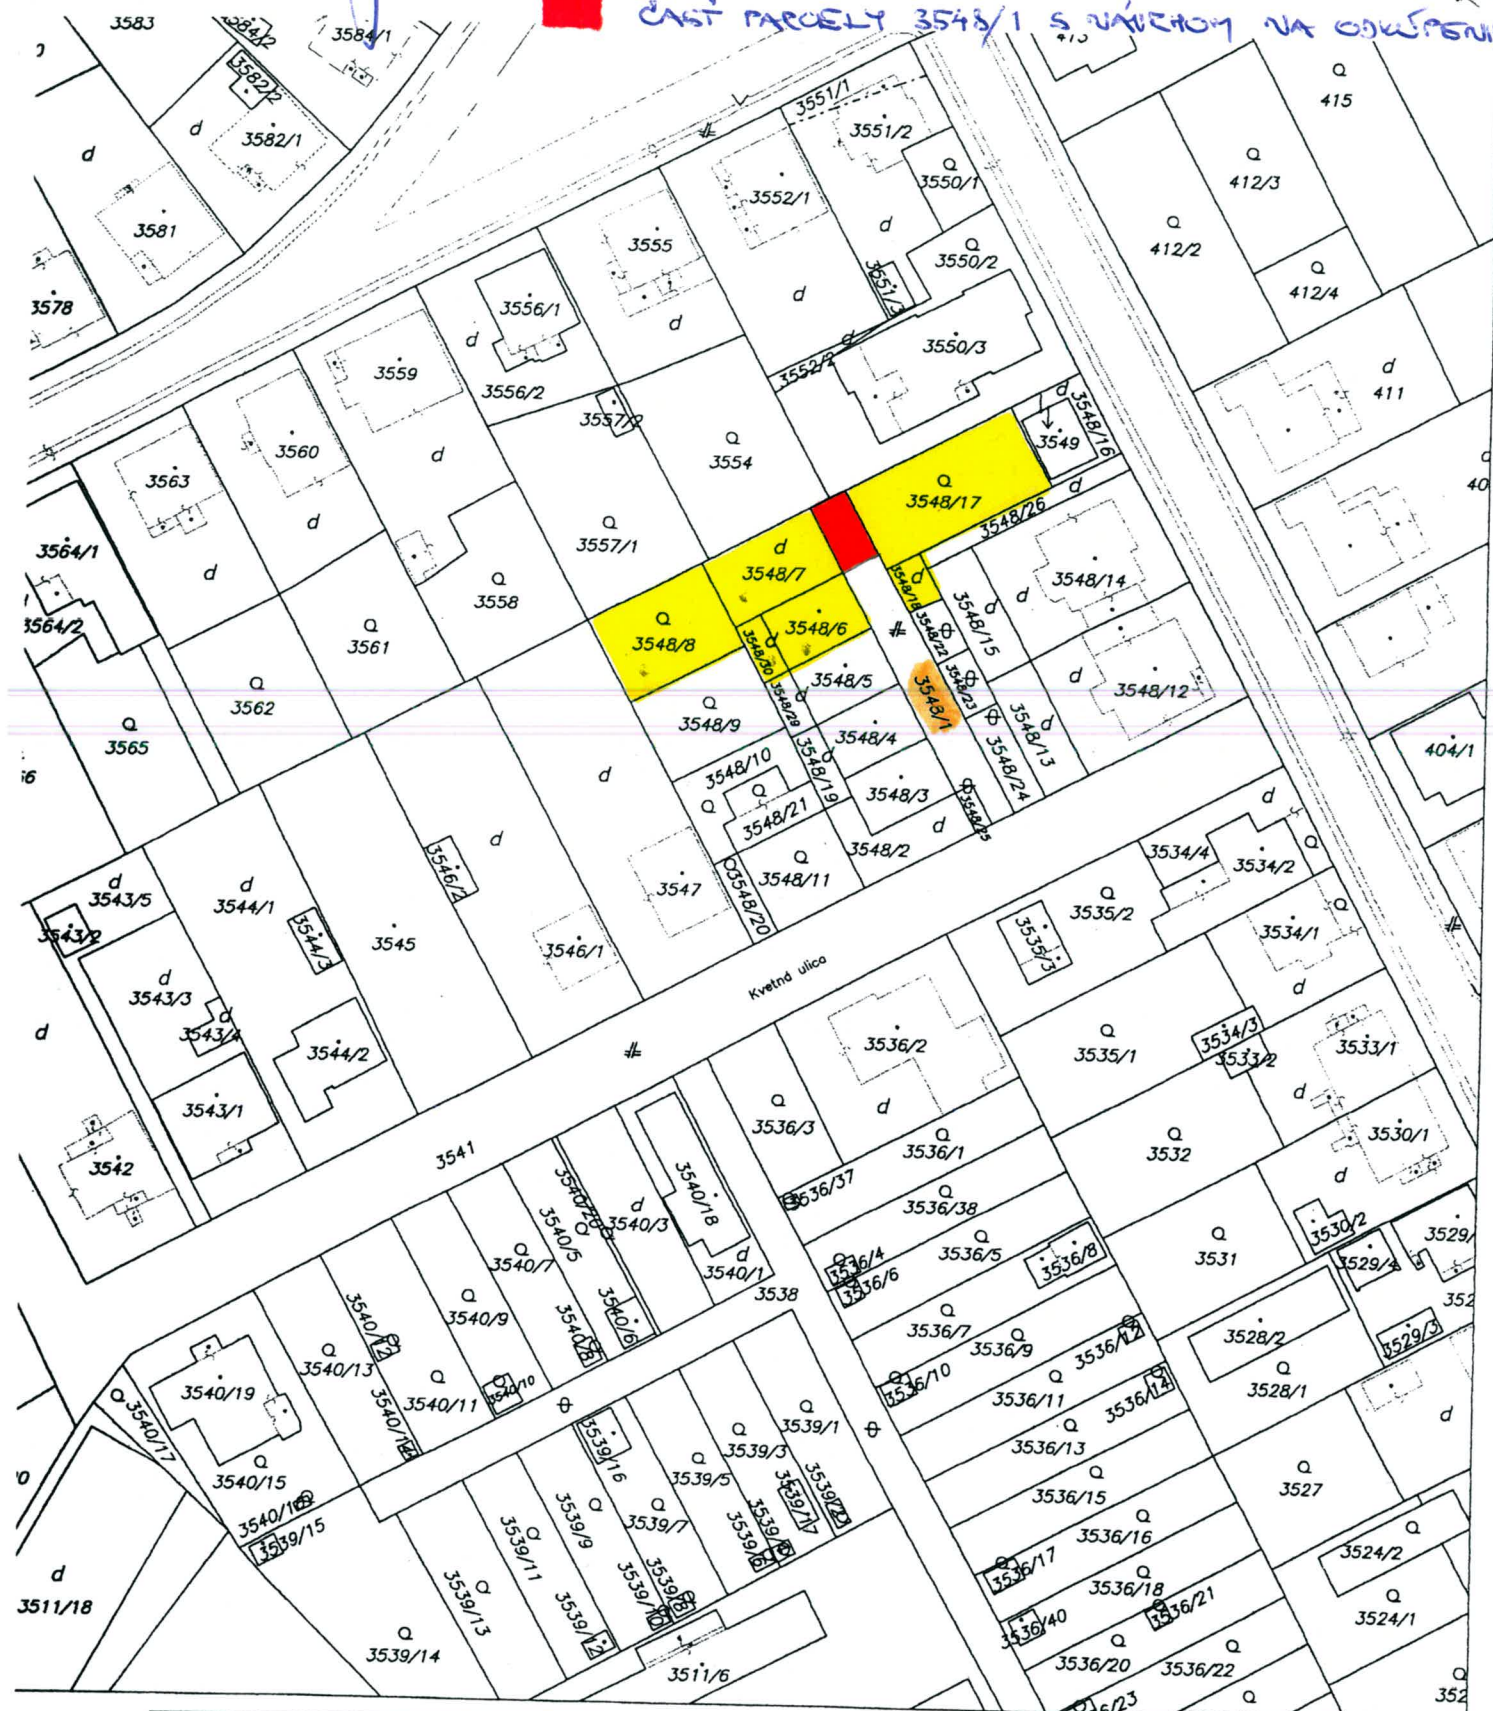

Okresný úrad Dunajská Streda katastrálny odbor	Okres Dunajská Streda	Obec DUNAJSKÁ STREDA	Kat. územie DUNAJSKÁ STREDA
	Číslo zákazky <i>KA/6515/2013</i>	Vektorová mapa	Mierka 1 : 1000
KÓPIA KATASTRÁLNEJ MAPY na parcelu:			
Vyhotožil	<i>RÉ KAPLATEK HOTOVŠTÍ</i>		
Dňa 20.10.2014	Meno Takács Lóránt	Pečiatka a podpis	

