



POHLAD ZADNÝ od ul.I.Gyurcsóa




FACADE CLADDING T153

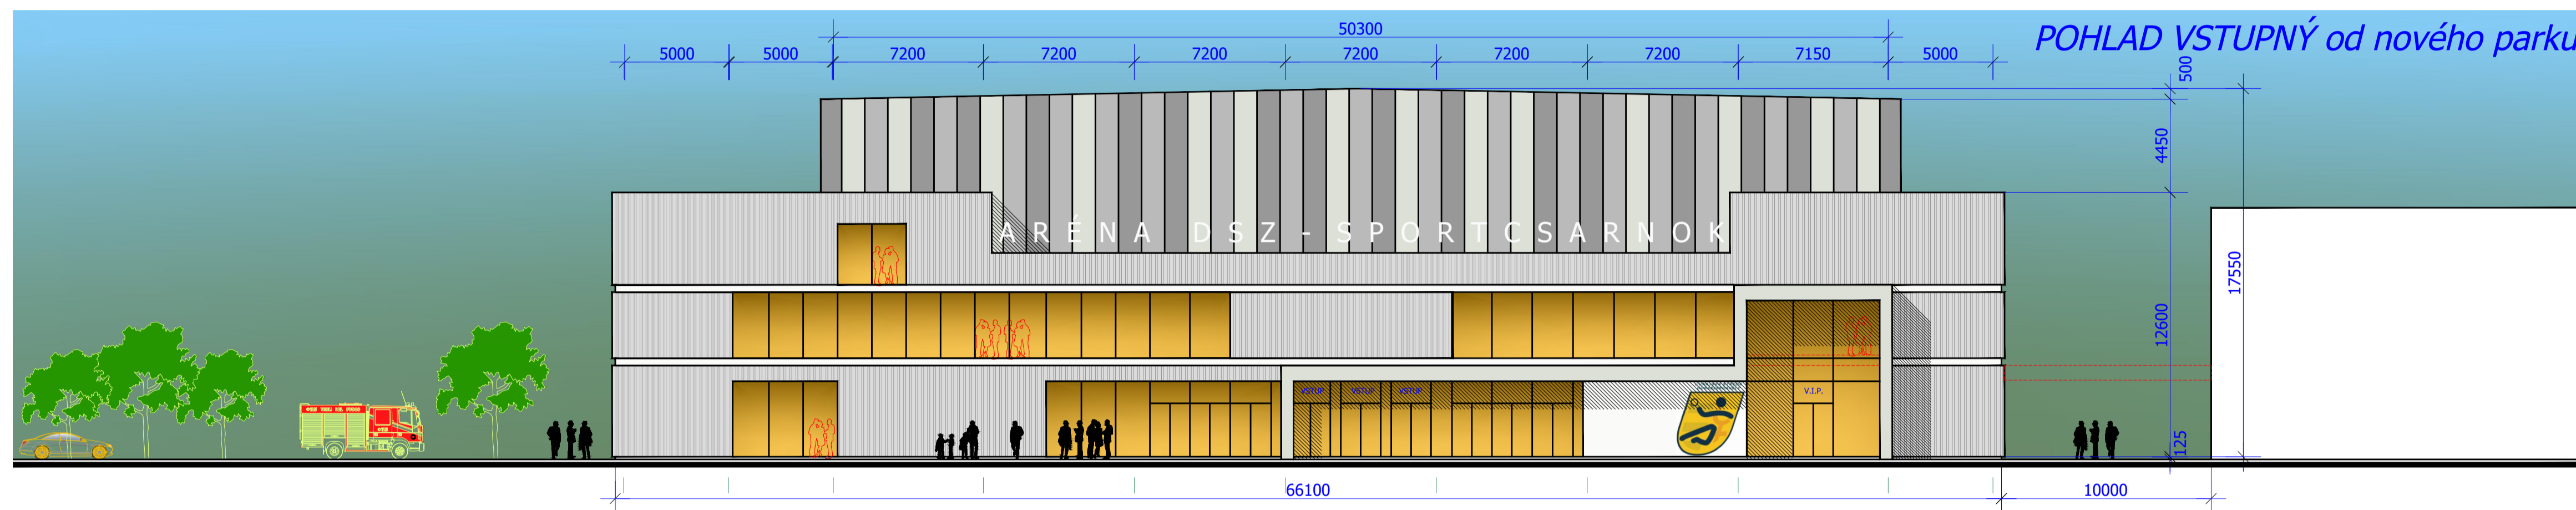

POHLAD VSTUPNÝ od nového parku

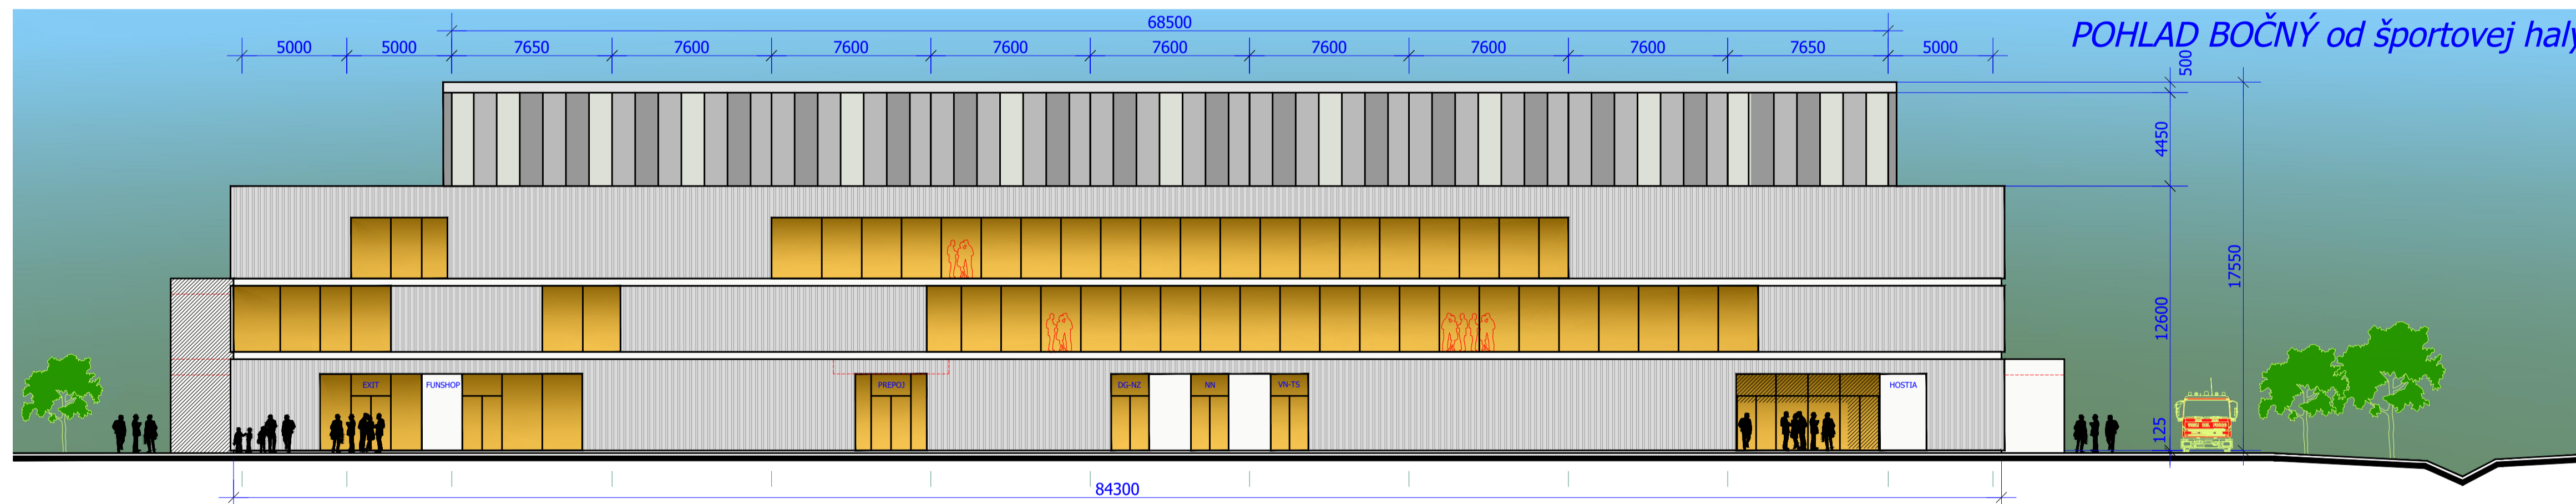

POHLAD BOČNÝ od športovej haly

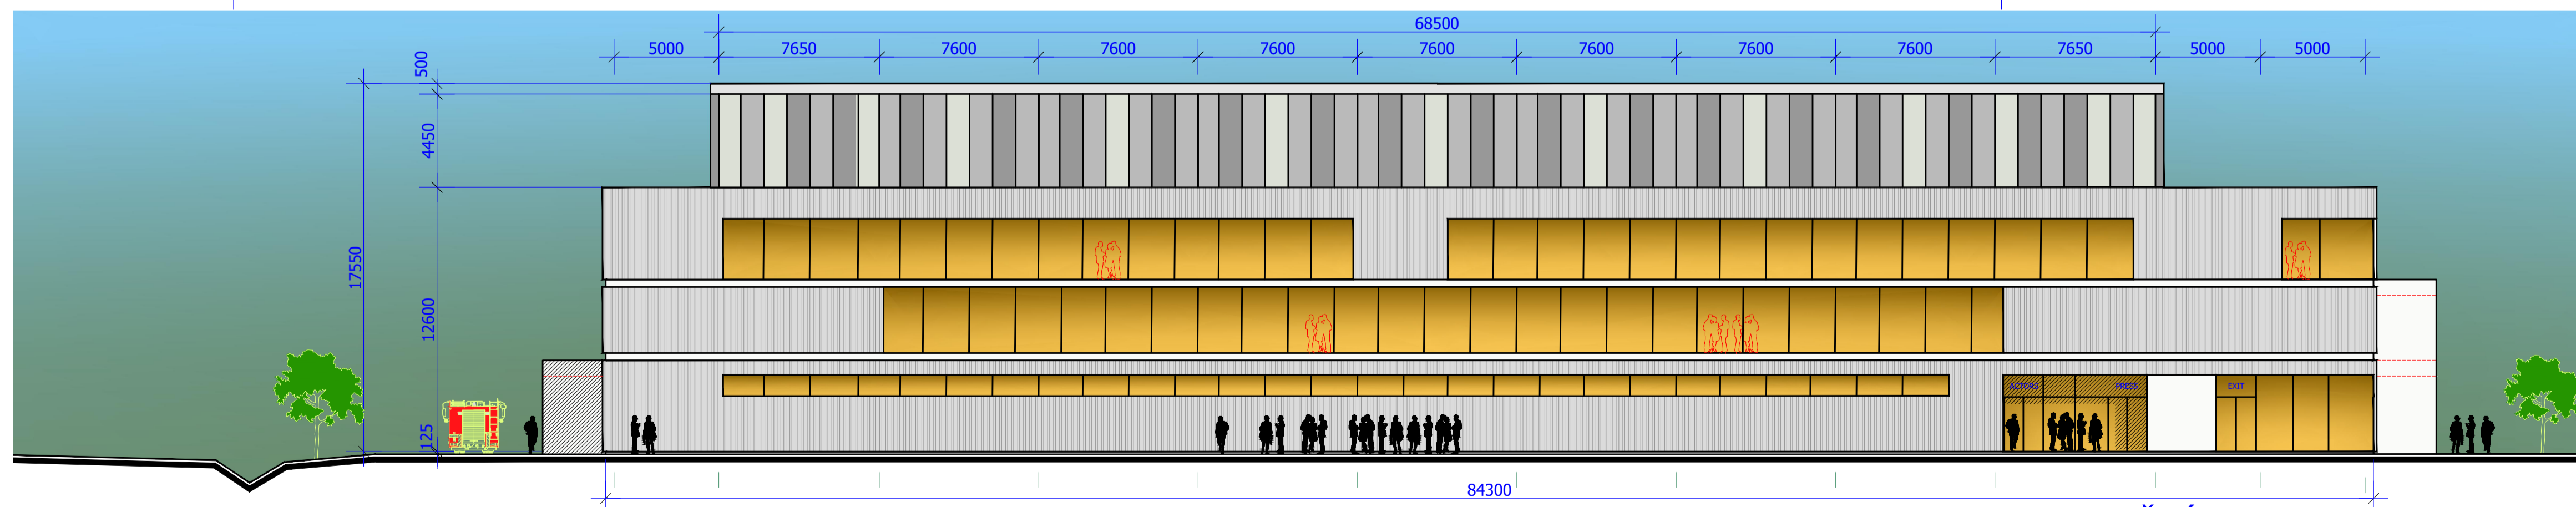

POHLAD BOČNÝ z predpolia od starej haly