

SPOPLATNENÉ PODĽA
Zákona č. 145/95 Z.z.

Geometrický plán je podkladom na právne úkony, keď údaje doterajšieho stavu výkazu výmer sú zhodné s údajmi platných výpisov z katastra nehnuteľností

Vyhotovitel GEOPLAN DS s.r.o. GEOPLAN DS s.r.o. UL. kráľa Štefana 3427, 92901 Malé Dvomiky IČO: 46610910	Kraj <i>Tmavský</i>	Okres <i>Dunajská Streda</i>	Obec <i>Dunajská Streda</i>	
	Katastr. územie <i>Dunajská Streda</i>	Číslo plánu <i>46610910 - 200/2021</i>	Mapový list č. <i>DS 5-0/34,5-1/12,5-1/21</i>	
GEOMETRICKÝ PLÁN na oddelenie pozemkov p.č. 2851/5-6,3119/28,4103/689				
Vyhotovil	Autorizačne overil		Úradne overil	
Dňa: <i>25.05.2021</i>	Meno: <i>Gabriel Marczell</i>	Dňa: <i>25.05.2021</i>	Meno: <i>Ing Imrich Kovács</i>	
Nové hranice boli v prírode označené <i>kolíkmi</i>	Náležitostami a presnosťou zodpovedá predpisom		Úradne overil Meno: <i>Ing Denisa Pastírová</i>	
Záznam podrobného merania (meračský náčrt) č. <i>7345</i>	Pečiatka a podpis		Dňa: <i>24-08-2021</i>	Číslo: <i>615/2067/2021</i>
Súradnice bodov označených číslami a ostatné meračské údaje sú uložené vo všeobecnej dokumentácii			Úradne overené podľa § 9 zákona NR SR č. 215/1995 Z.z. o geodézii a kartografii	
		Pečiatka a podpis		



VÝKAZ VÝMER

Doterajší stav					Zmeny					Nový stav				
PK vložky	Číslo parcely		Výmera		Druh pozemku	Diel číslo	m ²	od parcely číslo	m ²	Číslo parcely	Výmera		Druh pozemku kód	Vlastník (iná opráv. osoba) adresa (sídlo)
	LV	PK	KN	ha							m ²	ha		
STAV PRÁVNÝ JE TOTOŽNÝ S REGISTROM C KN														
4401		2826/19		346	ostat.pl.					2826/19	342	ostat.pl. 36	Dunstav Technik s.r.o. Dunajskostredská 599 Malé Dvorníky	
										4103/689	4	ostat.pl. 36	detto	
4401		2851/2		470	ostat.pl.					2851/2	256	ostat.pl. 36	detto	
										2851/5	206	ostat.pl. 36	detto	
										2851/6	8	ostat.pl. 36	detto	
4401		3119/23		961	orná pôda					3119/23	959	orná pôda 1	detto	
										3119/28	2	orná pôda 1	detto	
<i>Spolu:</i>				1777							1777			

Legenda: kód spôsobu využívania pozemkov:

36 - Iné využívanie

1 - Pestovanie poľnohospodárskych plodín

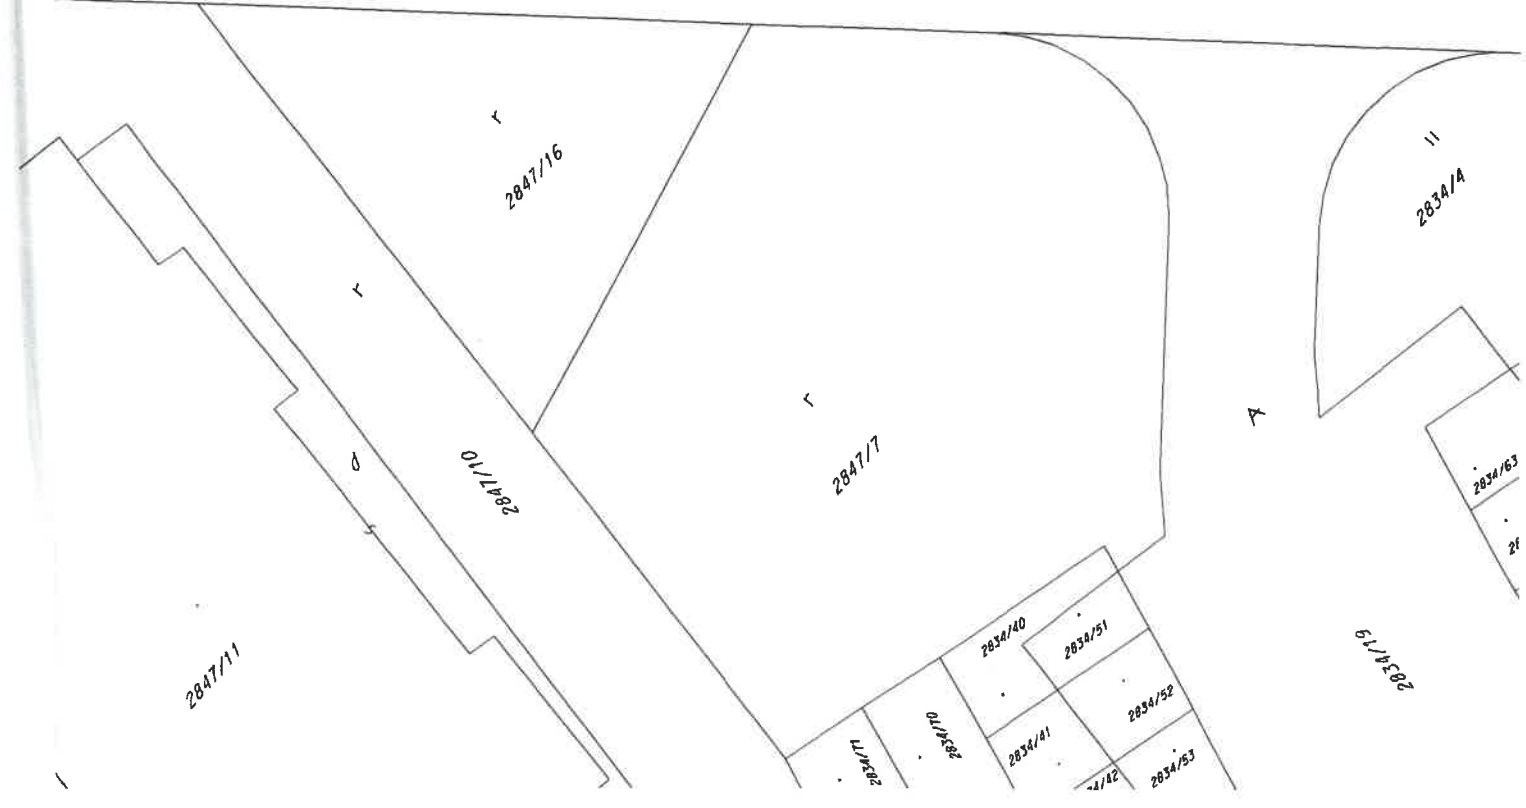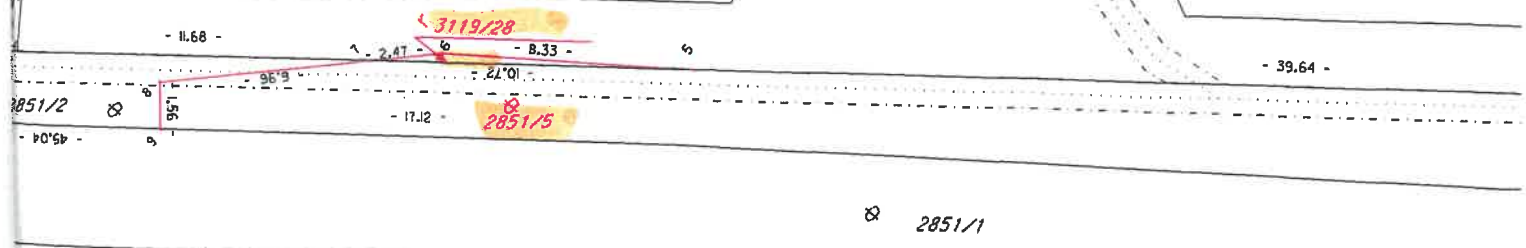

15

3119/2

3118/8

3115/2

3115/1

3116/2

3116/1

3116/3

3116/4

3118/7

3117

Dunajska Sreda 5-0/34
Dunajska Sreda 5-1/12

Dunajska Sreda 5-1/21
Dunajska Sreda 5-1/12

- 25.01 -

- 5.39 -

- 12.66 -

8.17
5.03
1.94
2.25
2.97
2.851/6



2834/26

2834/5

2846/1

2852

2846/2

1/50

2834/33

2834/31

2834/39

2834/38

2834/37

1/60

2834/38






2834/6

2845/1


2841/1

2845/2

STUPEŇ: DSP	OBJEDNÁVATEL:  MESTO DUNAJSKÁ STREDA Hlavná ulica 50/16, 929 01 Dunajská Streda	
PARÉ: 0	ZHOTOVITEĽ: DKVIA DKVIA s.r.o. Kostolná Gala 137, 930 34 Holice, IČO: 51332124 csano.david@dkvia.com, +421 908 562 837	

HLAVNÝ INŽINIER PROJEKTU: ING. DÁVID CSÁNÓ 	KOORDINÁTOR PROJEKTU: ING. DÁVID CSÁNÓ 	 DKVIA s.r.o. Kostolná Gala 137, 930 34 Holice, IČO: 51332124 csano.david@dkvia.com, +421 908 562 837
ZODPOVEDNÝ PROJEKTANT: ING. DÁVID CSÁNÓ 	NAVRHOL / VYPRACOVAL: ING. DÁVID CSÁNÓ 	
NÁZOV STAVBY: REKONŠTRUKCIA VOZOVKY NA MALOTEJEDSKEJ A PRIEMyselNEJ ULICI S UPRAVENÝM ODVODNENÍM		DÁTUM: 01/2021
KRAJ/ OKRES: TRNAVSKÝ/ DUNAJSKÁ STREDA		FORMÁT: 630 x 594 mm
KATASTRÁLNE ÚZEMIE: DUNAJSKÁ STREDA		MIERKA: 1:250
PRÍLOHA: KOORDINAČNÁ SITUÁCIA		STUPEŇ DOKUMENTÁCIE: STAVEBNÉ POVOLENIE
		Č. PRÍLOHY: C


← Parcela registra C x

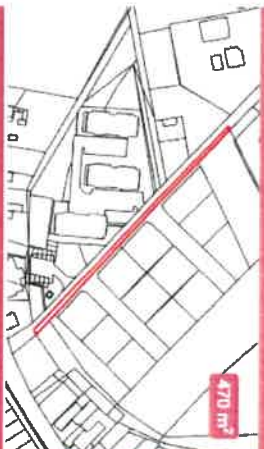

2851/2
k.ú. Dunajská Streda (813664), obec Dunajská Streda

LV 4401 ÚPLNÝ LV 4401 ČIASTOČNÝ

1. Dunstáv Technik s.r.o., Dunajskostredská 599, Maie Dvorníky, PSČ 929 01, SR
Podiel: 1/1

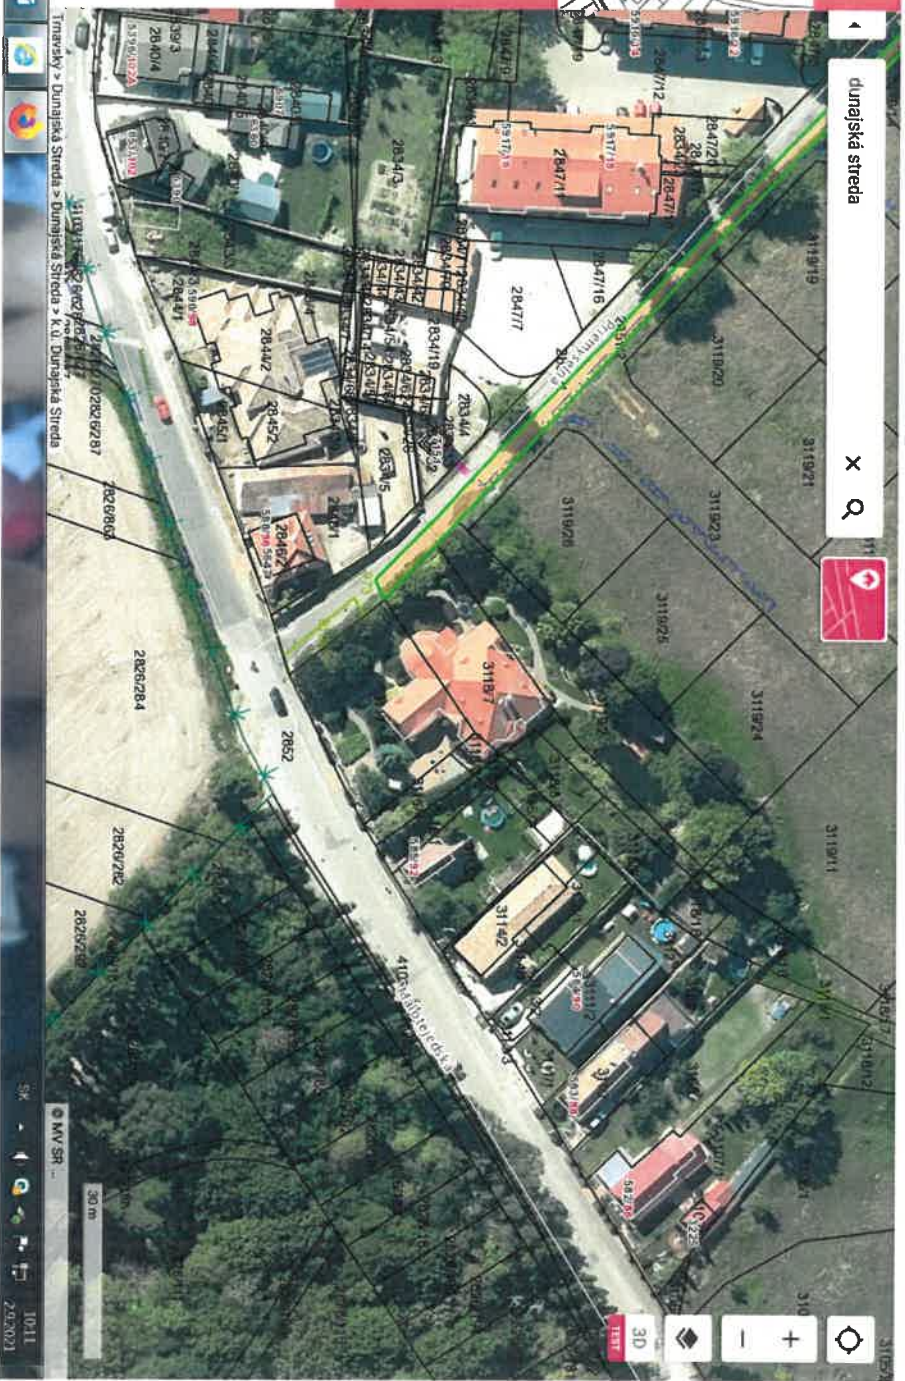

Úrad geodézie, kartografie a katastra Slovenskej republiky
VÝPIS Z KATASTRA NEHNUTEĽNOSTÍ

Okres: Dunajská Streda

Vytvorené cez katastrálny portál

Obec: DUNAJSKÁ STREDA

Dátum vyhotovenia 02.09.2021

Katastrálne územie: Dunajská Streda

Čas vyhotovenia: 09:47:08

VÝPIS Z LISTU VLASTNÍCTVA č. 4401

ČASŤ A: MAJETKOVÁ PODSTATA

PARCELY registra "C" evidované na katastrálnej mape

Parcelné číslo	Výmera v m ²	Druh pozemku	Spôsob využ. p.	Umiest. pozemku	Právny vzťah	Druh ch.n.
2826/ 19	346	ostatná plocha	36	1		, 501
2851/ 2	470	ostatná plocha	36	1		, 501
3119/ 3	994	orná pôda	1	1		, 501
3119/ 12	2025	orná pôda	1	1		, 501
3119/ 14	570	orná pôda	1	1		, 501
3119/ 15	567	orná pôda	1	1		, 501
3119/ 16	556	orná pôda	1	1		, 501
3119/ 17	567	orná pôda	1	1		, 501
3119/ 18	568	orná pôda	1	1		, 501
3119/ 19	569	orná pôda	1	1		, 501
3119/ 20	569	orná pôda	1	1		, 501
3119/ 21	568	orná pôda	1	1		, 501
3119/ 22	568	orná pôda	1	1		, 501
3119/ 23	961	orná pôda	1	1		, 501
3119/ 24	568	orná pôda	1	1		, 501
3119/ 25	568	orná pôda	1	1		, 501
3119/ 26	568	orná pôda	1	1		, 501

Legenda:

Spôsob využívania pozemku:

36 - Pozemok, ktorý nie je využívaný žiadnym z uvedených spôsobov

1 - Pozemok využívaný pre rastlinnú výrobu, na ktorom sa pestujú obilniny, okopaniny, krmoviny, technické plodiny, zelenina a iné poľnohospodárske plodiny alebo pozemok dočasne nevyužívaný pre rastlinnú výrobu

Druh chránenej nehnuteľnosti:

501 - Chránená vodohospodárska oblasť

Umiestnenie pozemku:

1 - Pozemok je umiestnený v zastavanom území obce

ČASŤ B: VLASTNÍCI A INÉ OPRÁVNENÉ OSOBY

Por. číslo Priezvisko, meno (názov), rodné priezvisko, dátum narodenia, rodné číslo (IČO) a Spoluvlastnícky podiel miesto trvalého pobytu (sídlo) vlastníka

Účastník právneho vzťahu: Vlastník

1 Dunstav Technik s.r.o., Dunajskostredská 599, Malé Dvorníky, PSČ 929 01, SR

1 / 1

IČO : 47693088

Titul nadobudnutia V-9391/2018-Zmluva o zriadení vecného bremena, vklad povolený dňa 02.01.2018, prev.gp.č32313993-1019/2018-č.z.34/19

Titul nadobudnutia V-9393/18-Kúpna zmluva, vklad povolený dňa 21.01.2019-č.z.223/19

Titul nadobudnutia V-1206/21-Zámenná zmluva, vklad povolený dňa 22.03.2021, prev.Gpč. G1-1953/20 - č.z.821/21

ČASŤ C: ŤARCHY

Por.č.:

- 1 Vklad vecného bremena spočívajúceho v povinnosti povinných z vecného bremena strpieť v rozsahu vyznačenom v geometrickom pláne číslo úradného overenia G1-1662/2018, číslo geom.pl. 32313993-1019/2018:
 - a) zriadenie a uloženie elektroenergetických zariadení
 - b) užívanie, prevádzkovanie, údržbu, opravy, úpravy, rekonštrukcie, modernizácie a akékoľvek iné stavebné úpravy elektroenergetických zariadení a ich odstránenie cez pozemky registra C KN parc.č.2851/2, 3119/3, 3119/23 v prospech : Západoslovenská distribučná,a.s., IČO:36361518, Čulenova 6,816 47, Bratislava podľa V-9391/2018 -č.z.34/2019

Iné údaje:

VYKUP Z PKN.PC.1089-18674M2,

Poznámka:

Bez zápisu.

**OBCHODNÝ REGISTER**
NA INTERNETESlovensky  |  English**Výpis z Obchodného registra Okresného súdu Trnava****Tento výpis má len informatívny charakter a nie je použiteľný pre právne úkony !**

Oddiel: Sro

Vložka číslo: 34063/T

Obchodné meno:	Dunstav Technik s.r.o.	(od: 01.03.2014)
Sídlo:	Dunajskostredská 599 Malé Dvorníky 929 01	(od: 01.03.2014)
IČO:	47 693 088	(od: 01.03.2014)
Deň zápisu:	01.03.2014	(od: 01.03.2014)
Právna forma:	Spoločnosť s ručením obmedzeným	(od: 01.03.2014)
Predmet činnosti:	kúpa tovaru na účely jeho predaja konečnému spotrebiteľovi (maloobchod) alebo iným prevádzkovateľom živnosti (veľkoobchod)	(od: 01.03.2014)
	sprostredkovateľská činnosť v oblasti obchodu	(od: 01.03.2014)
	sprostredkovateľská činnosť v oblasti služieb	(od: 01.03.2014)
	sprostredkovateľská činnosť v oblasti výroby	(od: 01.03.2014)
	prenájom nehnuteľností spojený s poskytovaním iných než základných služieb spojených s prenájomom	(od: 01.03.2014)
	prenájom hnuteľných vecí	(od: 01.03.2014)
	skladovanie	(od: 01.03.2014)
	reklamné a marketingové služby	(od: 01.03.2014)
	činnosť podnikateľských, organizačných a ekonomických poradcov	(od: 01.03.2014)
	ubytovacie služby bez poskytovania pohostinských činností	(od: 01.03.2014)
	prevádzkovanie športových zariadení	(od: 01.03.2014)
	poskytovanie služieb v poľnohospodárstve a záhradníctve	(od: 01.03.2014)
	poskytovanie služieb v rybárstve	(od: 01.03.2014)
	poskytovanie služieb v lesníctve a poľovníctve	(od: 01.03.2014)
	výskum a vývoj v oblasti prírodných a technických vied	(od: 01.03.2014)
	výroba strojov pre hospodárske odvetvia	(od: 01.03.2014)
	výroba a montáž strojov, technológií a technologických zariadení	(od: 01.03.2014)
	uskutočňovanie stavieb a ich zmien	(od: 01.03.2014)
Spoločníci:	Ing. Štefan Kiss	(od: 01.03.2014)
	Mgr. <u>Tamás Kiss</u>	(od: 01.03.2014)
	Ing. <u>Štefan Kiss</u>	(od: 10.01.2020)

Výška vkladu každého spoločníka:	Ing. Štefan Kiss Vklad: 2 000 EUR Splatené: 2 000 EUR	(od: 01.03.2014)
	Mgr. Tamás Kiss Vklad: 1 500 EUR Splatené: 1 500 EUR	(od: 01.03.2014)
	Ing. Štefan Kiss Vklad: 1 500 EUR Splatené: 1 500 EUR	(od: 10.01.2020)
Štatutárny orgán:	konatelia	(od: 01.03.2014)
	Ing. Štefan Kiss	(od: 01.03.2014)
	Mgr. Tamás Kiss	(od: 01.03.2014)
	Ing. Štefan Kiss	(od: 10.01.2020)
	V mene spoločnosti konajú vždy dvaja konatelia spoločne tak, že k vytláčenému alebo napísanému obchodnému menu pripoja svoje podpisy.	(od: 01.03.2014)
Základné imanie:	5 000 EUR Rozsah splatenia: 5 000 EUR	(od: 01.03.2014)
Dátum aktualizácie údajov:	31.08.2021	
Dátum výpisu:	02.09.2021	

O obchodnom registri SR | Návod na používanie ORI | Naša adresa
 Vyhľadávanie podľa : obchodného mena | identifikačného čísla
 sídla | spisovej značky | priezviska a mena osoby

Aktuálne zmeny | Oprava údajov štatutárov | Kontakty na registrové súdy
 Formuláre na podávanie elektronických návrhov na zápis do OR
 Zoznam osôb, ktoré môžu byť vymazané (§768s OBZ)