



SPOPLATNENÉ PODĽA
Zákona č. 145/95 Z.z.

Geometrický plán je podkladom na právne úkony, keď údaje doterajšieho stavu výkazu výmer sú zhodné s údajmi platných výpisov z katastra nehnuteľností

Vyhotovitel Geodet-DS, s.r.o Biskupa Kondého 5138/38, 92901 Dunajská Streda e-mail: geolineds@gmail.com IČO: 53665571		Kraj <i>Trnavský</i>	Okres <i>Dunajská Streda</i>	Obec <i>Dunajská Streda</i>
		Katastr. územie <i>Dunajská Streda</i>	Číslo plánu <i>53665571 - 1028/2022</i>	Mapový list č. <i>DS 5-0/42</i>
GEOMETRICKÝ PLÁN na oddelenie pozemkov p.č. 3035/17, 3155/9, 3158/5				
Vyhotovil		Autorizačne overil		Úradne overil Meno: Ing. Denisa Pastírová
Dňa: <i>09.10.2022</i>	Meno: <i>Ing. Tibor Gyulai</i>	Dňa: <i>09.10.2022</i>	Meno: <i>Ing. Tibor Gyulai</i>	Dňa: <i>14-10-2022</i> Číslo: <i>61-2620/2022</i>
Nové hranice boli v prírode označené <i>betónom</i>		Náležitosti a presnosťou zodpovedá predpisom		Úradne overené podľa § 9 zákona NR SR č. 215/1995 Z.z. o geodézii a kartografii
Záznam podrobného merania (meračský náčrt) č. <i>7767</i>				
Súradnice bodov označených číslami a ostatné me- račské údaje sú uložené vo všeobecnej dokumentácii				


t.č. 6.50 - 1997

VÝKAZ VÝMER															
Doterajší stav					Zmeny					Nový stav					
Číslo			Výmera		Druh pozemku	Diel	k parcele číslo	m ²	od parcely číslo	m ²	Číslo parcely	Výmera		Druh pozemku	Vlastník (iná opráv. osoba) adresa (sídlo)
PK vložky	parcely											ha	m ²		
LV	PK	KN	ha	m ²								ha	m ²		
STAV PRÁVNÝ JE TOTOŽNÝ S REGISTROM C KN															
5441		3035/9		441	zastav.pl.						3035/9		440	zastav.pl. 18	doterajší
											3035/17		1	zastav.pl. 18	detto
5380		3155/1		237	záhrada						3155/1		235	záhrada 4	detto
969		3157/2		208	zastav.pl.						3157/2		208	zastav.pl. 18	detto
											3155/9		2	záhrada 4	detto
433		3158/4		940	zastav.pl.						3158/4		937	zastav.pl. 18	detto
											3158/5		3	zastav.pl. 18	detto
Spolu				1826									1826		

Legenda: kód spôsobu využívania pozemkov:

18 - Dvor

4 - Pestovanie zeleniny, ovocia alebo okrasná zeleň

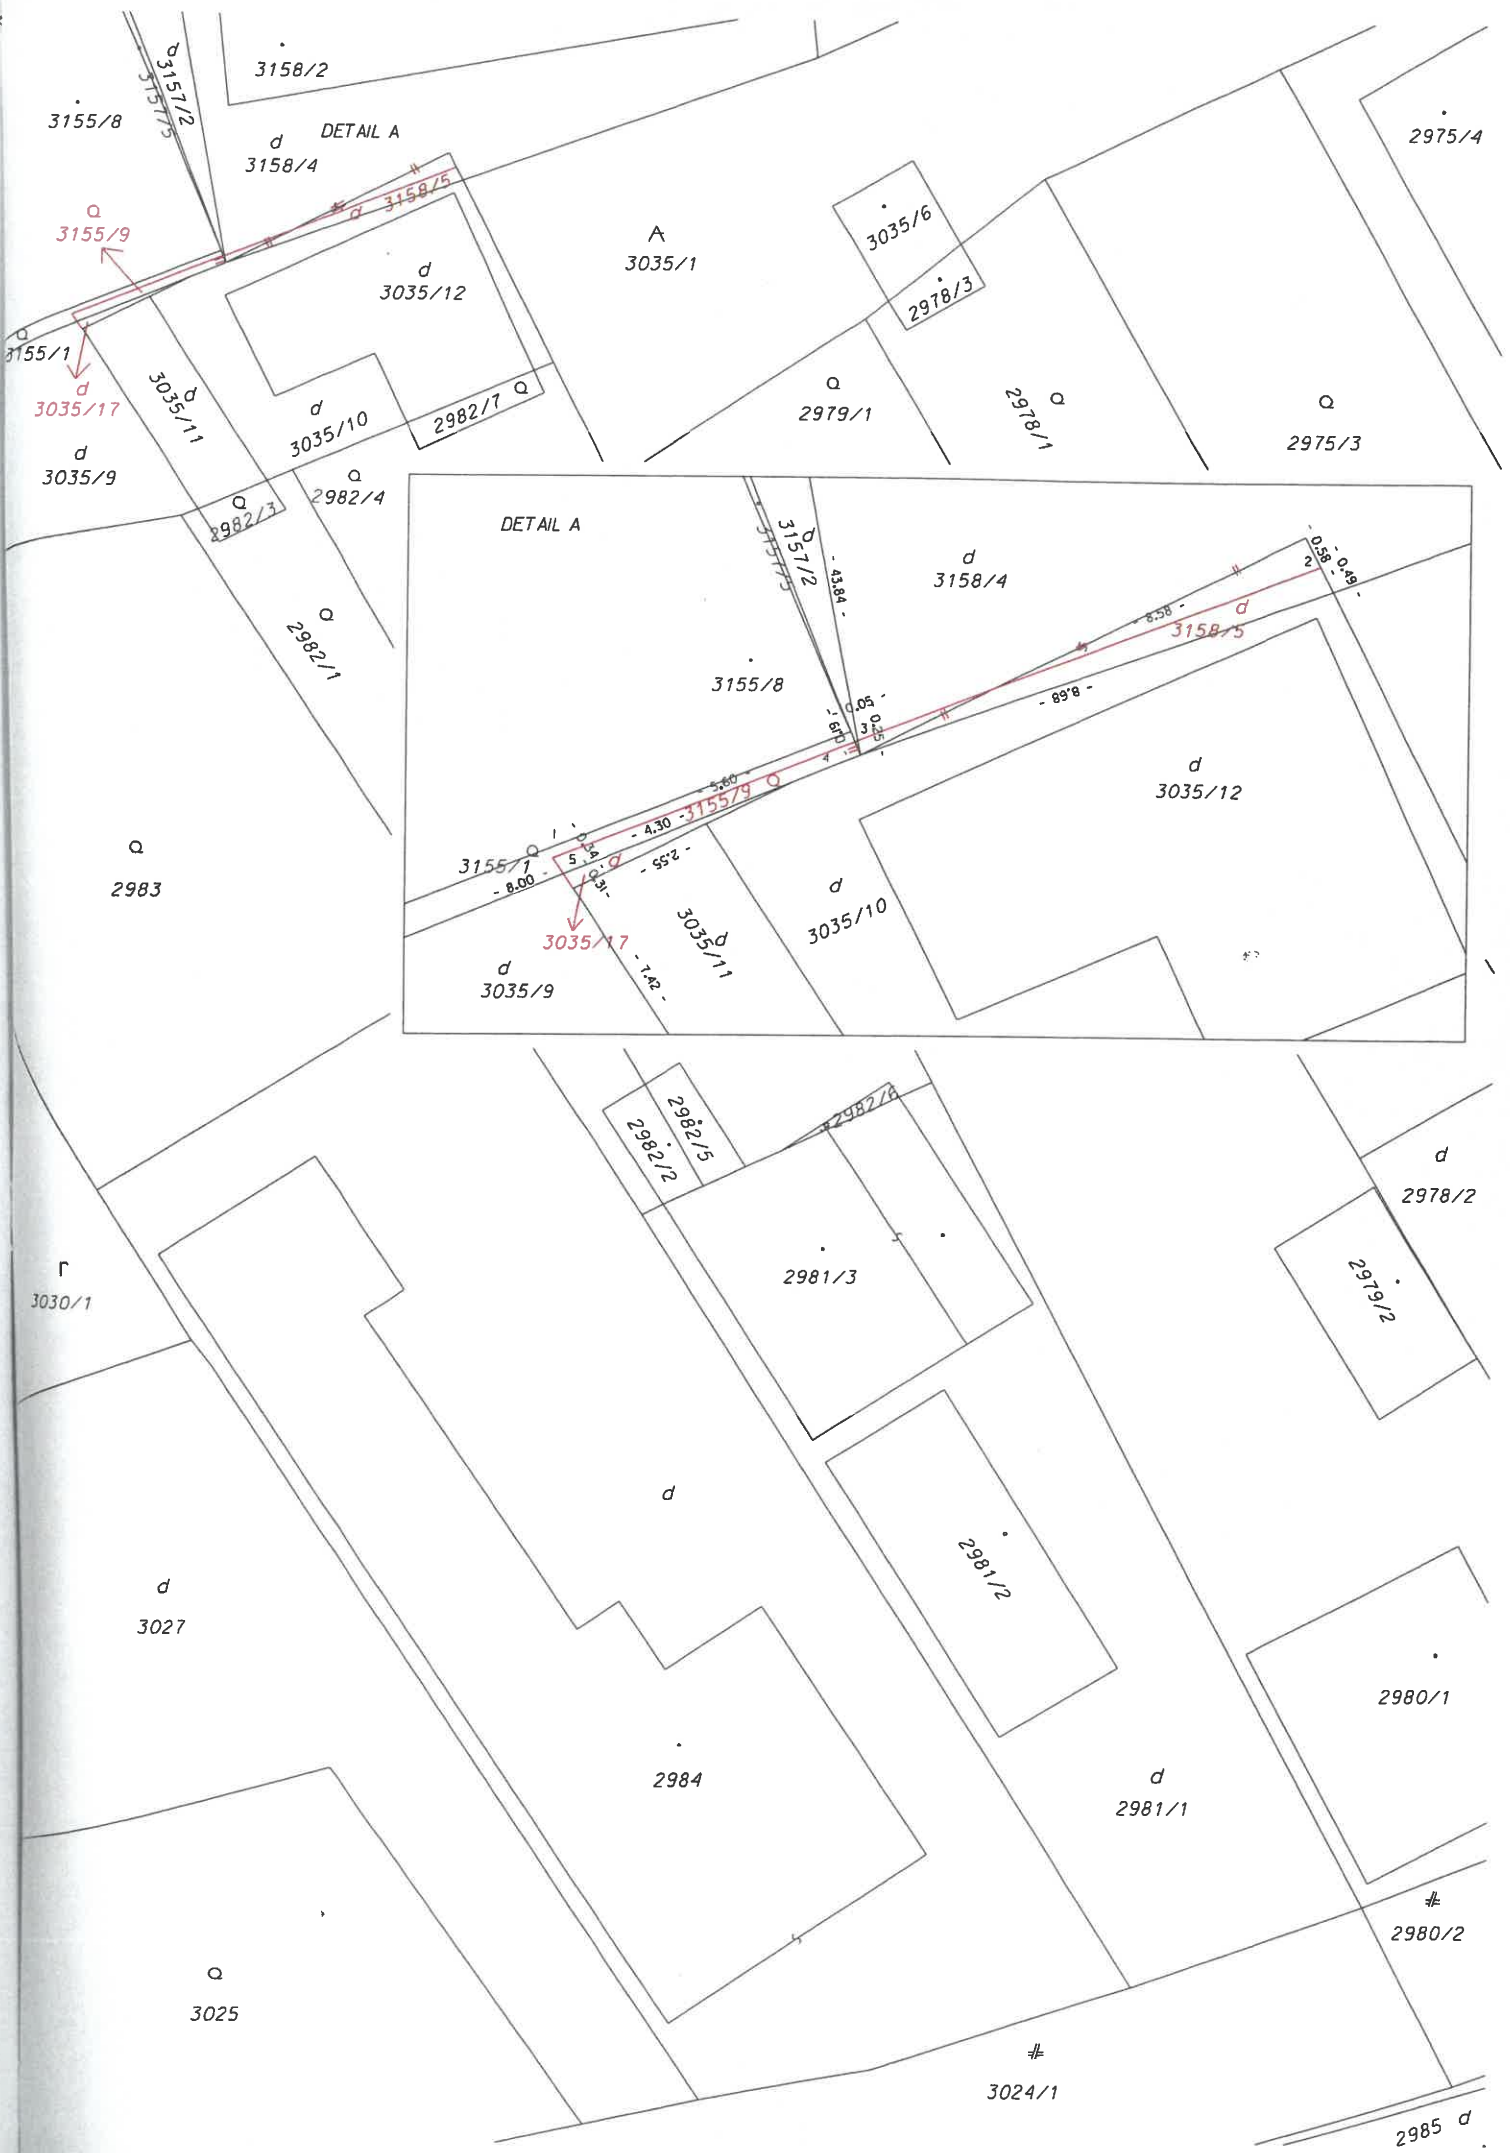

3158/2

3155/8

d DETAIL A
3158/4

2975/4

A
3035/1

3035/6

2978/3

3155/9

d
3035/12

q
2979/1

q
2978/1

q
2975/3

3155/1

d
3035/17

d
3035/11

d
3035/10

q
2982/7

d
3035/9

q
2982/3

q
2982/4

q
2982/1

q
2983

DETAIL A

d
3158/4

3155/8

d
3035/12

3155/7

d
3035/9

d
3035/17

d
3035/11

d
3035/10

r
3030/1

d
3027

2982/5
2982/2

2981/3

d
2978/2

2979/2

d

2981/2

2980/1

2984

d
2981/1

2980/2

q
3025

3024/1

2985 d



Úrad geodézie, kartografie a katastra Slovenskej republiky	Okres Dunajská Streda	Obec Dunajská Streda	Katastrálne územie Dunajská Streda
	Číslo zákazky	Vektorová mapa	Mierka 1:1000
	KÓPIA KATASTRÁLNEJ MAPY na parcelu 3158/4 Kópia je nepoužiteľná na právne úkony		
Vyhotovené automatizovaným spôsobom z ISKN	Spôsob autorizácie		
Dátum a čas vyhotovenia	Bez autorizácie		
Údaje platné k			