


Úrad geodézie, kartografie a katastra Slovenskej republiky

Informatívna kópia z mapy


Vytvorené cez katastrálny portál

Okres: Dunajská Streda
Obec: DUNAJSKÁ STREDA
Katastrálne územie: Dunajská Streda

11. novembra 2021 11:40

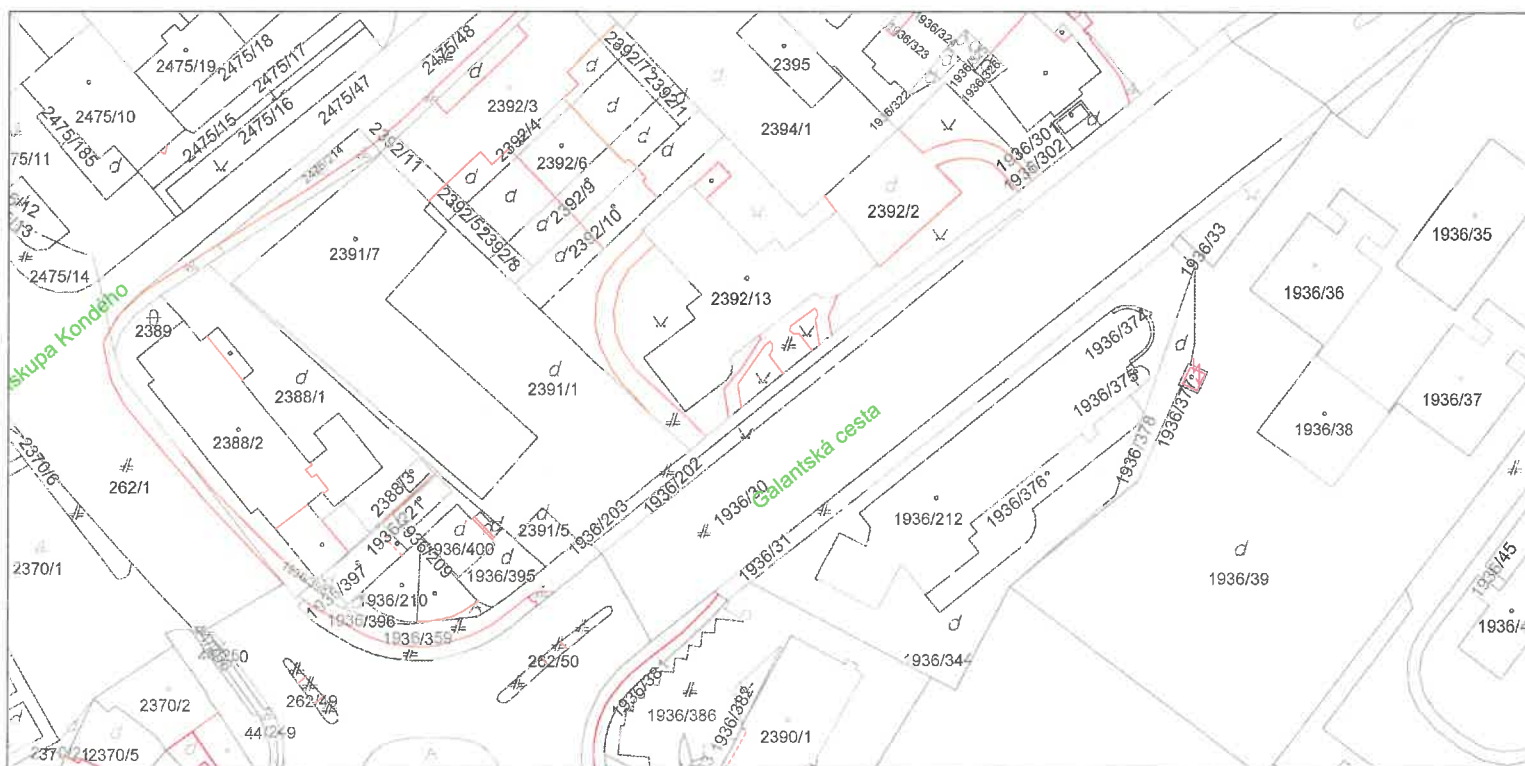

SCALE 1 : 1 348

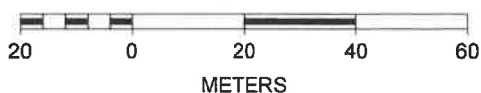

SPOPLATNENÉ PODĽA
Zákona č.145/95 Z.z.

Geometrický plán je podkladom na právne úkony, keď údaje doterajšieho stavu výkazu výmer sú zhodné s údajmi platných výpisov z katastra nehnuteľností

Vyhoviteľ GEOPLAN DS s.r.o. Štúrova 1089/5 Dunajská Streda 92901 IČO: 46610910		Kraj Trnavský	Okres Dunajská Streda	Obec Dunajská Streda
		Kat. územie Dunajská Streda	Číslo plánu 422/2021	Mapový list č. DS 4-0/31
GEOMETRICKÝ PLÁN na priznanie práva uloženia inžinierskych sietí p.č. 1936/203, 1936/202				
Vyhotovil		Autorizačne overil		Úradne overil Meno: Ing. Gergely Forgách
Dňa: 11.10.2021	Meno: Ing. Balázs Klempa	Dňa: 11.10.2021	Meno: Ing. Imrich Kovács	Dňa: 11.10.2021 Číslo: 2596/2021
Nové hranice boli v prírode označené nie sú označené		Náležitostami a presnosťou zodpovedá predpisom		Úradne overené podľa § 9 zákona NR SR č. 215/1995 Z.z. o geodézii a kartografii
Záznam podrobného merania (meračský náčrt) č. 7476		Pečiatka a podpis		Pečiatka a podpis
Súradnice bodov označených číslami a ostatné meračské údaje sú uložené vo všeobecnej dokumentácii				

VÝKAZ VÝMER


str. 1

Doterajší stav			Zmeny						Nový stav							
Číslo			Výmera		Druh pozemku	Diel	k parcele číslo	m ²	od parcely číslo	m ²	Číslo parcely		Výmera		Druh pozemku	Vlastník, (iná opráv. osoba) adresa, (sídlo)
PK vložky	parcely										ha	m ²	ha	m ²		
LV	PK	KN														
Stav právny je totožný s registrom C KN																
3251		1936/202	217		ost.pl.	1		1936/202	101	1936/202	217		ost.pl.	29		Doterajší
3251		1936/203	352		zast.pl.	2		1936/203	38	1936/203	352		zast.pl.	22		detta
						3		1936/203	5							
Spolu:			589						144		589					

Legenda: kód spôsobu využitia 22 Pozemok, na ktorom je postavená inžinierska stavba – cestná, miestna a účelová komunikácia, lesná cesta, poľná cesta, ...
 29 Pozemok, na ktorom je okrasná záhrada, uličná a sídlisková zeleň, park a iná funkčná zeleň a lesný pozemok ...

Zriaďuje sa vecné bremeno na priznanie práva uloženia, údržby a rekonštrukcie inžinierskych sietí na p.č.1936/202–203 vo vyznačenom rozsahu diel č.1–3 v prospech ZS Distribučná a.s.

d
2391/1

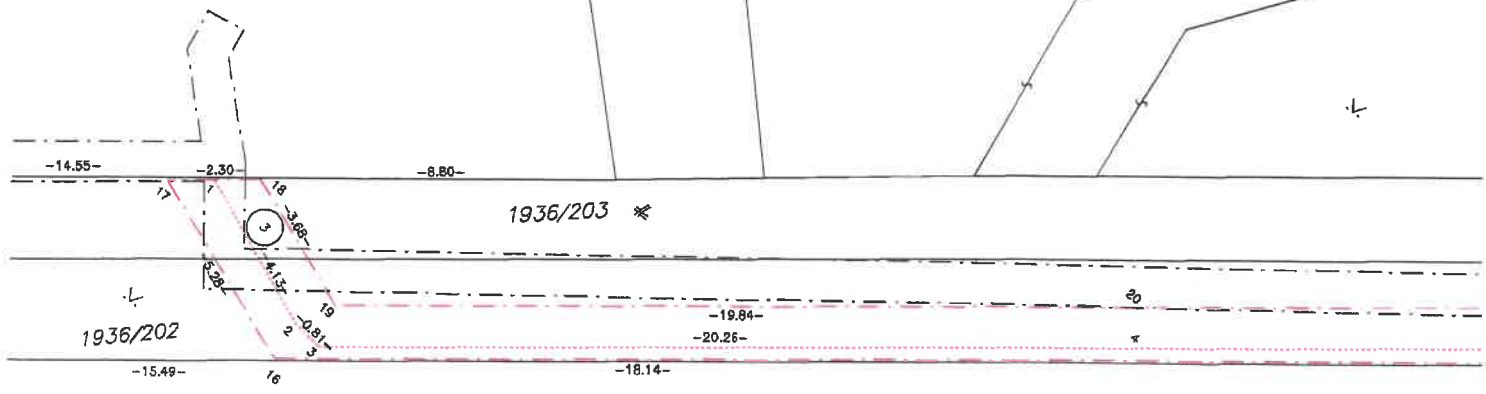

1936/30


1

2394/1


2392/13



2392/2

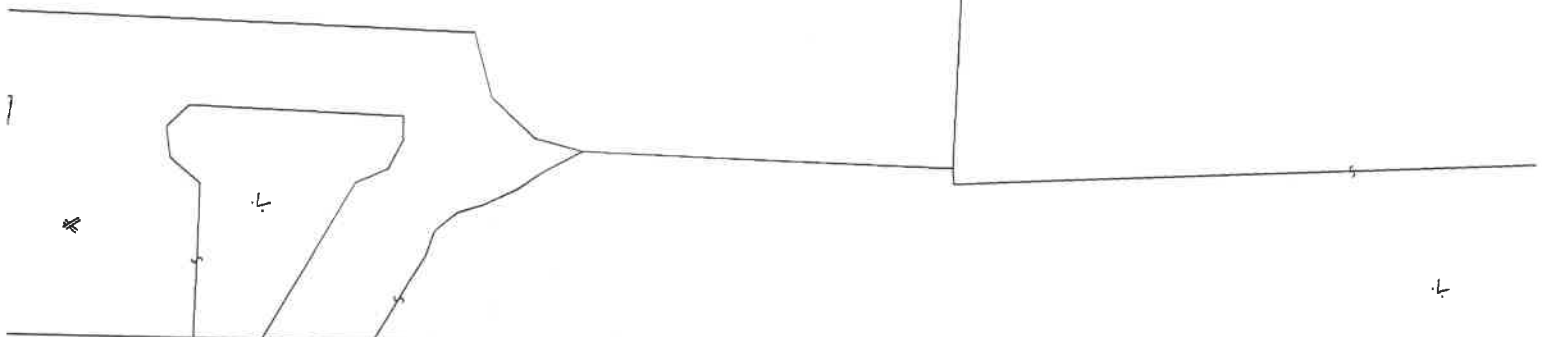

-17.07-

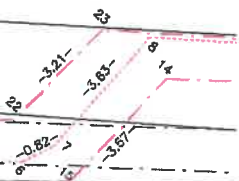


-22.72-

-22.97-

-31.26-

-16.22-

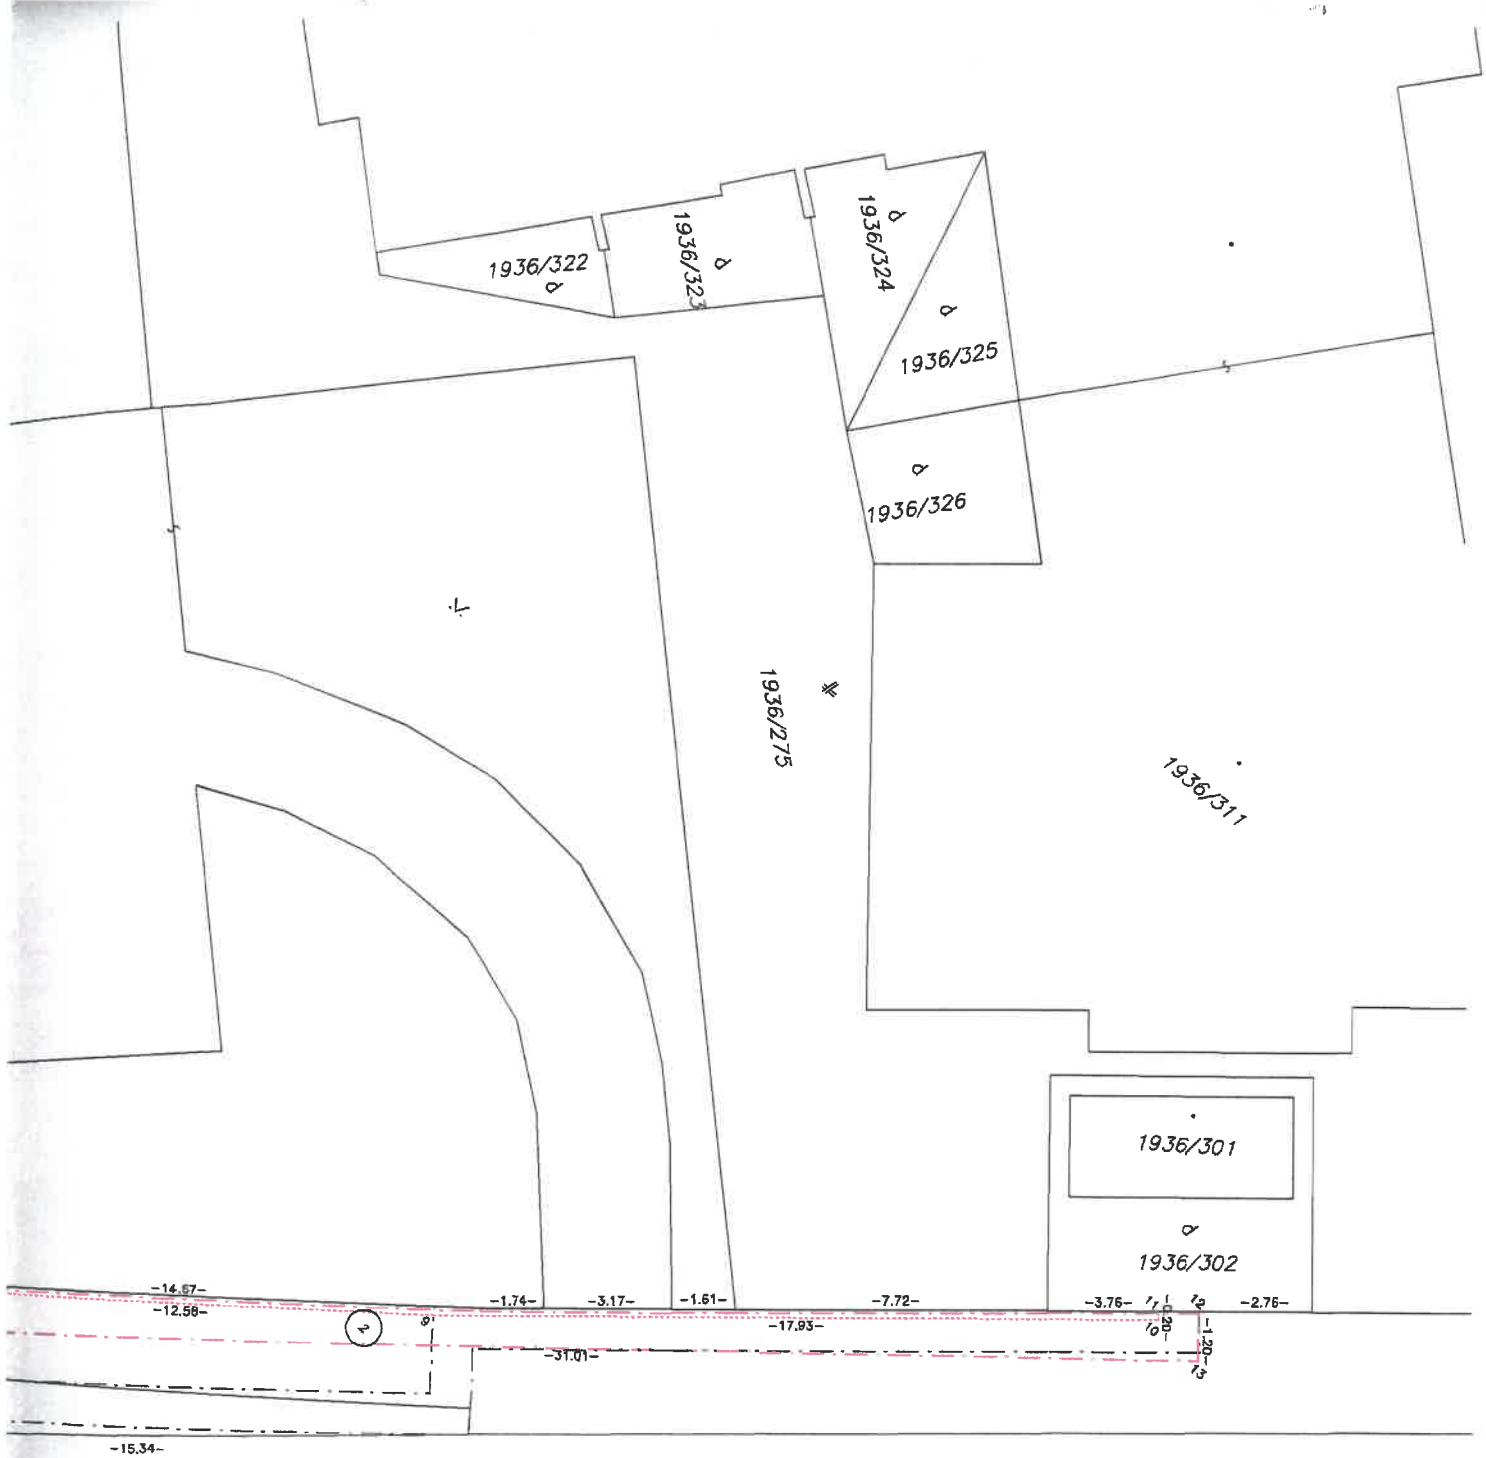



Celkový pohľad na ulicu Galantská cesta



Pohľad na ľavú časť predmetného pozemku



Pohľad na pravú časť predmetného pozemku