

**SPOPLATNENÉ PODĽA**  
Zákona 3.145/93 Z. z.

Geometrický plán je podkladom na právne úkony, keď údaje doterajšieho stavu výkazu výmer sú zhodné s údajmi platných výpisov z katastra nehnuteľností

Vyhoviteľ <b>GEOPLAN DS s.r.o.</b> Ulica kráľa Štefana 342/7 Malé Dvorníky 92901 IČO: 46610910	Kraj <b>Trnavský</b>	Okres <b>Dunajská Streda</b>	Obec <b>Dunajská Streda</b>
	Kat. územie <b>Dunajská Streda</b>	Číslo plánu <b>058/2022</b>	Mapový list č. <b>DS 5-0/42</b>
<h1>GEOMETRICKÝ PLÁN</h1> <p>na a oddelenie parcel p.č.56/11-12</p>			
Vyhoviteľ  Dňa: <b>04.02.2022</b> Meno: <b>Ing. Balázs Klempe</b> Nové hranice baň v prírode označené <b>kalkmi</b> Záznam podrobného merania (meročísky náčrt) č. <b>7573</b> Súradnice bodov označených číslami a ostatné meročíské údaje sú uložené vo všeobecnej dokumentácii	Autorizačne overil  Dňa: <b>04.02.2022</b> Meno: <b>Ing. Viktor Pataj</b> Náležitosti a presnosť súbežných predpisom	Úradne overil Meno: <b>Ing. Gergely Forgách</b>  Dňa: <b>04.02.2022</b> Číslo: <b>7-2-0-20-2</b> Úradne overil podľa § 9 zákona NR SR č. 215/1995 o geodézii a katastrálnom územnom plánovaní	


# VÝKAZ VÝMER

str. 1

Doterajší stav					Zmeny					Nový stav					
PK vložky	Číslo parcely		Výmera		Druh pozemku	Diel	k parcele číslo	m <sup>2</sup>	od parcely číslo	m <sup>2</sup>	Číslo parcely	Výmera		Druh pozemku	Vlastník, (iná opráv. osoba) adresa, (sídlo)
	LV	PK	KN	ha								m <sup>2</sup>	ha		
3390			56/5		94						56/5		71	zast.pl. 18	Doterajší
											56/11		15	zast.pl. 18	dátto
											56/12		8	zast.pl. 18	dátto
<b>Spolu:</b>					94								94		

Stav právny je totožný s registrom C KN

*Legenda: kód spôsobu využívania 18 Pozemok, na ktorom je dvor*

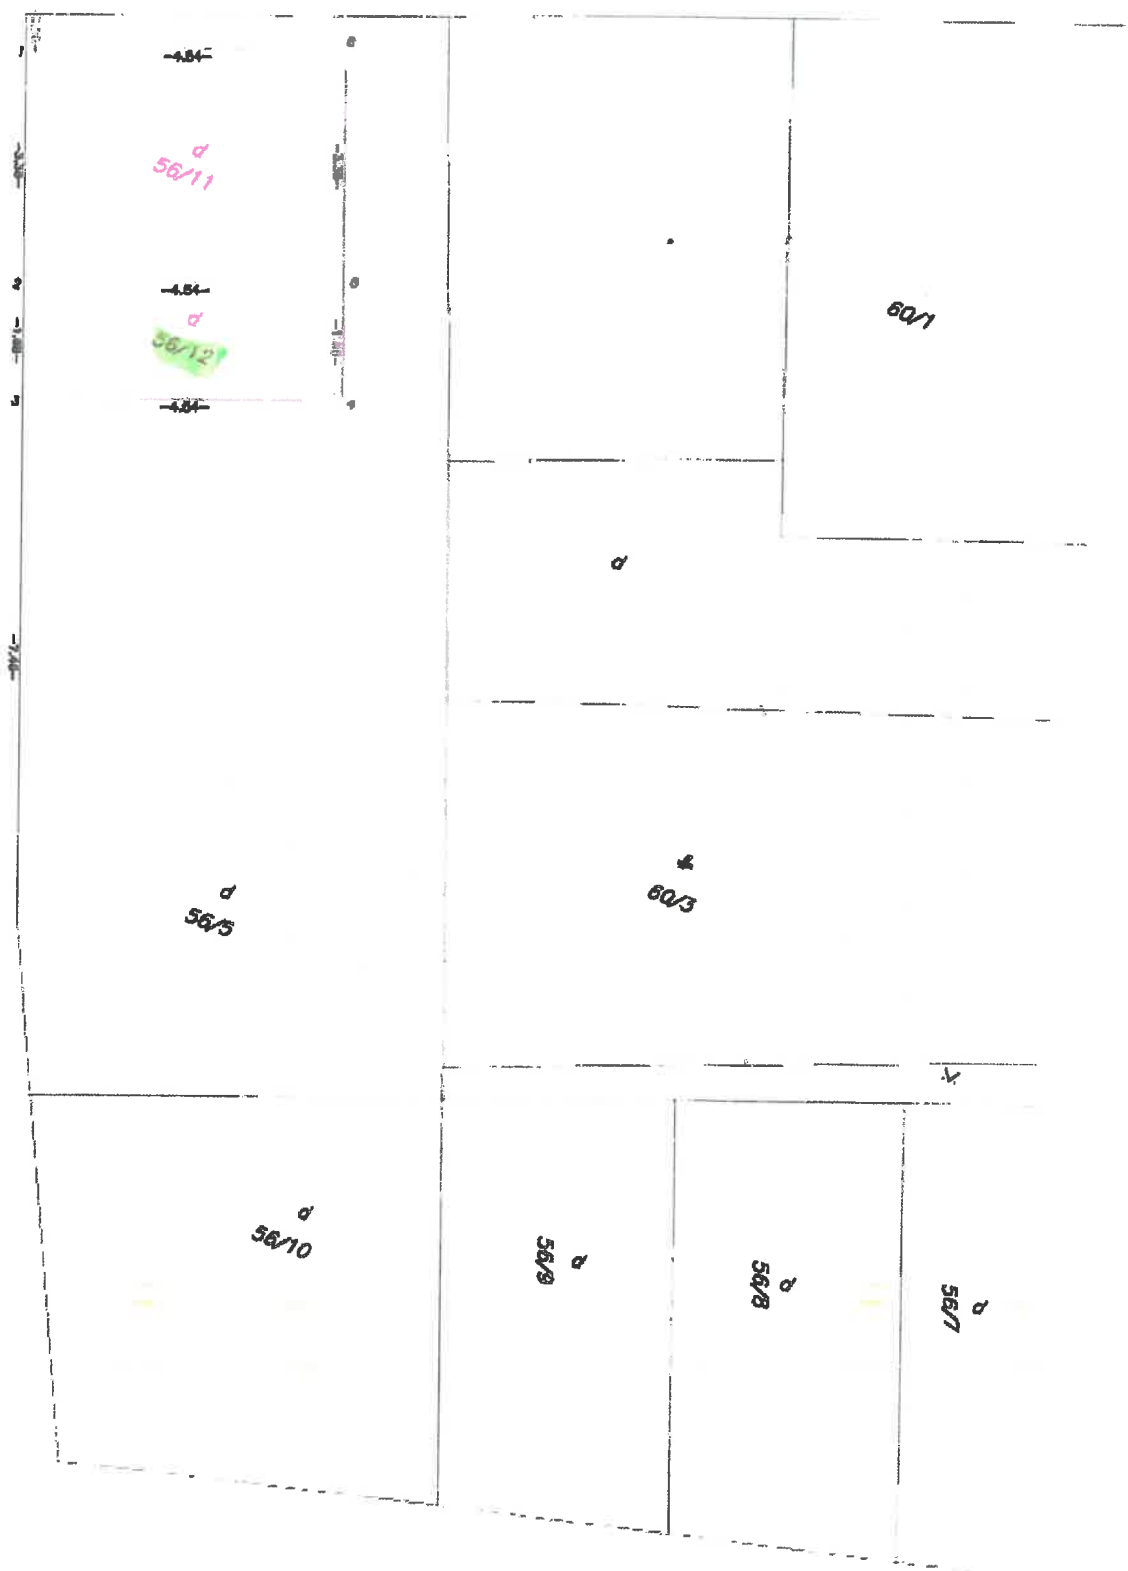

d  
56/1



# SO-01 - ulica Komenského, parc.č.



<b>LAST, s.r.o.</b> Trnávka 160, 930 32 lastero@gmail.com projektovanie stavieb realizácia stavieb na kúpeľ geodetické a kart. práce		Čoaf: <b>ARCHITEKTÚRA</b> Dátum: 01/2022 Formát: 2 x A4 Mierka: 1:500 Č.výkresu: A-02	
Hlavný projektant: Ing. Ľepád Tóth Zodpovedný projektant: Ing. Ľepád Tóth Vypracoval: Ing. Ľepád Tóth Investor: Mesto Dunajská Streda, Hlavná 50/16, Dunajská Streda, PSC 929 01	Názov a miesto stavby: <b>STOJISKÁ PODZEMNÝCH KONTAJNEROV                  NA KOMUNÁLNY A TRIEDENÝ ODPAD V MESTE DUJN. STREDA</b> Dunajská Streda, kat. územie: Dunajská Streda, parc. č. 56/5		
Stupeň: <b>P.S.P.</b> Obsah výkresu: <b>SITUÁCIA</b> SO-01 Výkres Stojísk – ulica Komenského			