

VÝKAZ VÝMER

str.1

Doterajší stav					Zmeny					Nový stav				
Číslo		Výmera		Druh pozemku	Diei	k parcele číslo	m ²	od parcely číslo	m ²	Číslo parcely	Výmera		Druh pozemku	Vlastník, (iná opráv. osoba) adresa, (sídlo)
PK vložky	parcely	ha	m ²								ha	m ²		
LV	PK	KN	ha	m ²							ha	m ²	kód	
Stav právny je totožný s registrom C KN														
5048		3399/17		1927	orná p.					3399/17	1909	orná p. 1		Doterajší
										3399/50	18	orná p. 1		detto
5048		3399/35		812	ost.pl.					3399/35	811	ost.pl. 34		detto
										3399/49	1	ost.pl. 34		detto
5048		3399/36		773	ost.pl.					3399/36	726	ost.pl. 34		detto
										3399/48	47	ost.pl. 34		detto
Spolu:				3512							3512			

Legenda: kód spôsobu využívania 1 Pozemok využívaný pre rastlinnú výrobu, na ktorom sa pestujú obilniny, okopaniny, krmoviny, technické plodiny, zelenina...
34 Pozemok, na ktorom je manipulačná a skladová plocha, objekt a stavba slúžiaca lesnému hospodárstvu


Poznámka: Zriaďuje sa vecné bremeno na priznanie práva uloženia inž. sietí na parc.č. 3399/48-50 v prospech vlastníka pozemku č. 3397/2

A
3399/31

SPOPLATNENÉ PODĽA
Zákona č.145/95 Z.z.

Geometrický plán je podkladom na právne úkony, keď údaje doterajšieho stavu výkazu výmer sú zhodné s údajmi platných výpisov z katastra nehnuteľností

Vyhoviteľ GEOPLAN DS s.r.o. Štúrova 1089/5 Dunajská Streda 92901 IČO: 46610910		Kraj Trnavský	Okres Dunajská Streda	Obec Dunajská Streda
Kat. územie Dunajská Streda		Číslo plánu 007/2019	Mapový list č. DS 5-0/32	
<h2>GEOMETRICKÝ PLÁN</h2> na oddelenie pozemkov k zriadeniu vecného bremena p.č. 3399/48-50				
Vyhotožil Dňa: 10.01.2019 Meno: Ing. Balázs Klempa		Autorizačne overil Dňa: 10.01.2019 Meno: Ing. Imrich Kovács		Úradne overil Meno: Ing. Denisa Pastirová Dňa: 23.01.2019 Číslo: 01-80/2019
Nové hranice boli v prírode označené kolíkmi		Nálezitosťami a presnosťou zodpovedá predpisom		Úradne overené podľa § 9 zákona NR SR č. 215/1995 Z.z. o geodézii a kartografii
Záznam podrobného merania (meračský náčrt) č. 6631		Pečiatka a podpis		Pečiatka a podpis
Súradnice bodov označených číslami a ostatné meračské údaje sú uložené vo všeobecnej dokumentácii		Pečiatka a podpis		Pečiatka a podpis

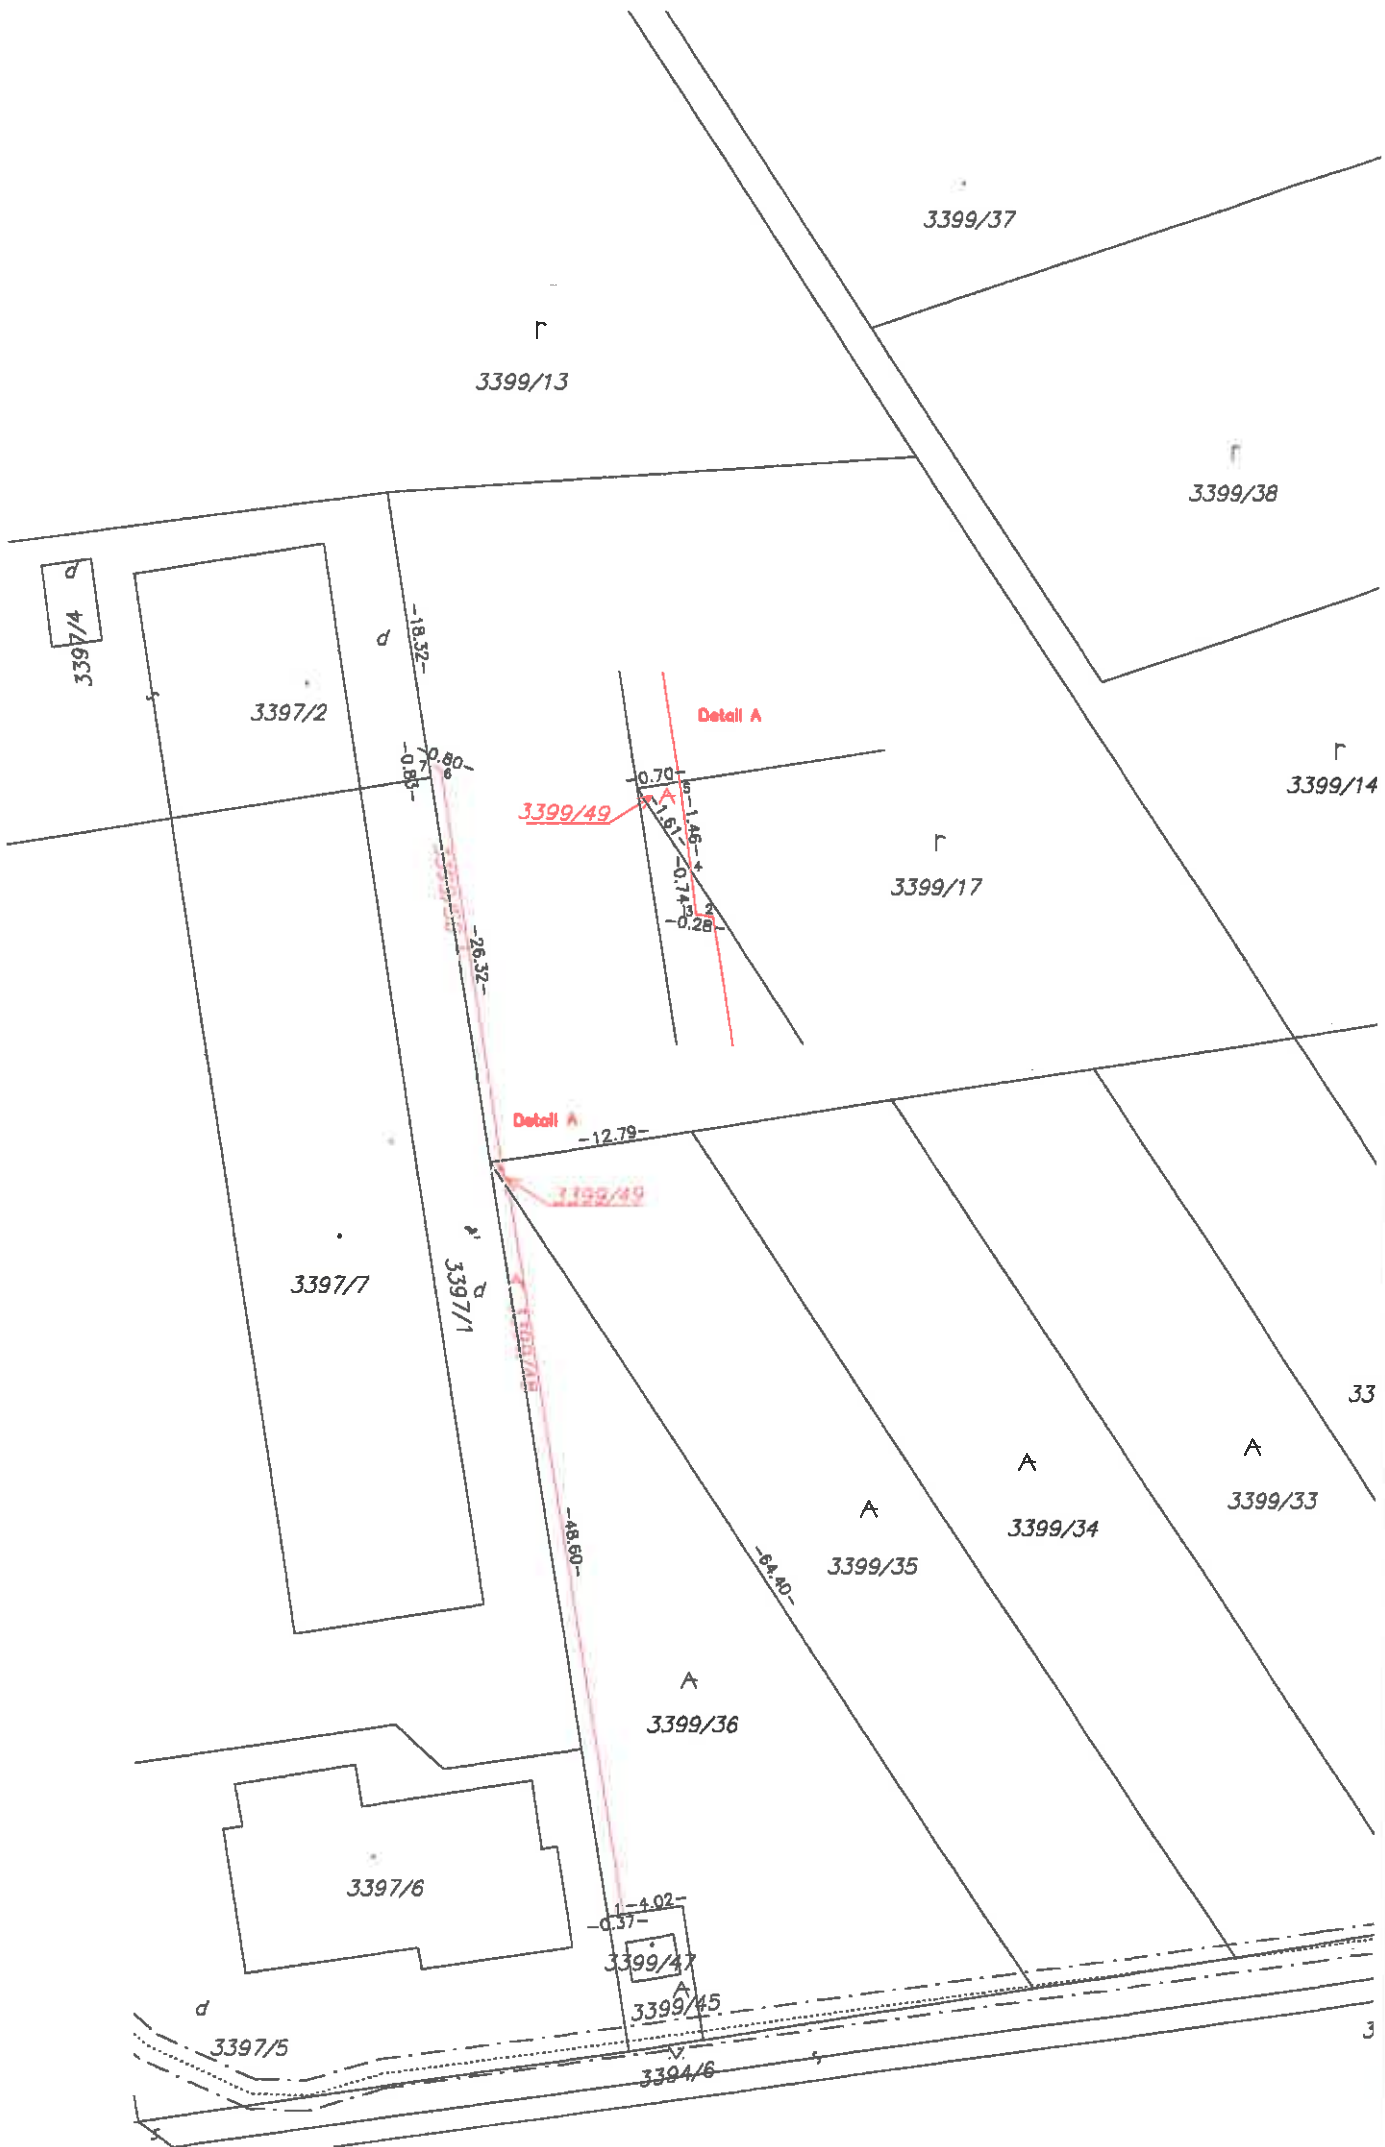


Úrad geodézie, kartografie a katastra Slovenskej republiky

Informatívna kópia z mapy

Vytvorené cez katastrálny portál

Okres: Dunajská Streda
Obec: DUNAJSKÁ STREDA
Katastrálne územie: Dunajská Streda

26. septembra 2018 7:15

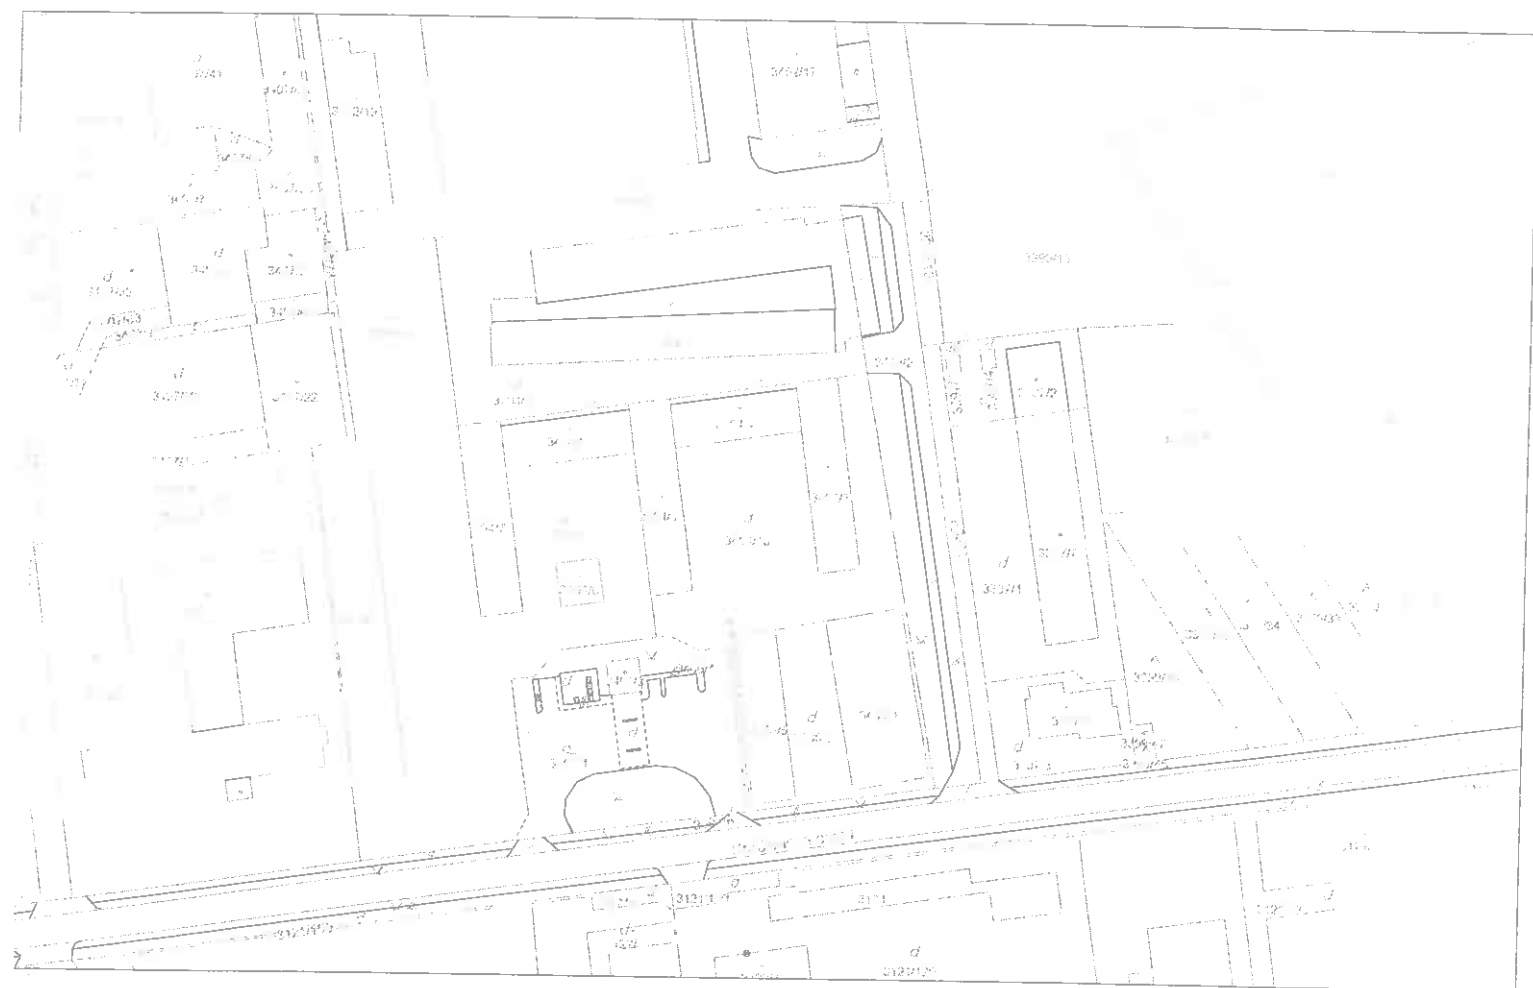

SCALE 1 : 1 798

