

**Zmluva o zriadení vecného bremena uzavretá podľa ust. § 151n a nasl.
Občianskeho zákonníka**

medzi týmito zmluvnými stranami

povinný z vecného bremena

Mesto Dunajská Streda

so sídlom: Hlavná ulica 50/16, 929 01 Dunajská Streda
v zastúpení: JUDr. Zoltán Hájos, primátor mesta
IČO: 00 305 383
IČ DPH: nie je platcom DPH
bankové spojenie: ČSOB, a.s.
IBAN: SK17 7500 0000 0003 0281 2303
(ďalej len „**povinný z vecného bremena**“ v príslušnom gramatickom tvare)

a

oprávnený z vecného bremena

Obchodné meno: Západoslovenská vodárenská spoločnosť, a.s.
Sídlo: Nábrežie za hydrocentrálou 4, 949 60 Nitra
v zastúpení: PhDr. Mgr. art. Otokar Klein, predseda predstavenstva
RNDr. Ján Krtík, podpredseda predstavenstva
IČO: 36 550 949
IČO DPH: SK 2020154609
Zápis v registri: Spoločnosť je zapísaná v Obchodnom registri Okresného súdu Nitra,
Oddiel: Sa, Vložka č. 10193/N
bankové spojenie:
IBAN:
(ďalej len „**oprávnený z vecného bremena**“ v príslušnom gramatickom tvare)

(ďalej „**povinný z vecného bremena**“ a „**oprávnený z vecného bremena**“ spolu ako „**zmluvné strany**“ v príslušnom gramatickom tvare)

**Článok I.
Predmet zmluvy**

1. Povinný z vecného bremena je výlučným vlastníkom nasledovných nehnuteľností nachádzajúceho sa v katastrálnom území Dunajská Streda, obec Dunajská Streda, okres Dunajská Streda, pozemkov:
 - 1.1 vedených na LV č. 3251 Okresným úradom Dunajská Streda – Katastrálny odbor:
 - parcela regitra C, parc.č.: 1880/234 o výmere 3 160 m², druh pozemku: ostatná plocha,
 - parcela regitra C, parc.č.: 1880/235 o výmere 904 m², druh pozemku: ostatná plocha,
 - parcela regitra E, parc.č.: 1697 o výmere 5 215 m², druh pozemku: ostatná plocha,
 - parcela regitra E, parc.č.: 1698 o výmere 1 026 m², druh pozemku: ostatná plocha,
 - parcela regitra E, parc. č. 1699 o výmere 1 875 m², druh pozemku vodná plocha, v podiele 1/1-ine k celku.

1.2 vedených na LV č. 5441 Okresným úradom Dunajská Streda – Katastrálny odbor:

- parcela registra C, parc.č.: 1879/33 o výmere 200 m², druh pozemku: zastavaná plocha a nádvorie,
- parcela registra C, parc.č.: 1885/1 o výmere 5 665 m², druh pozemku: zastavaná plocha a nádvorie,
v podiele 1/1-ine k celku.

(ďalej len „**pozemky**“ v príslušnom gramatickom tvare)

2. Predmetom tejto zmluvy je zriadenie vecného bremena v prospech oprávneného z vecného bremena. Vecné bremeno spočíva v povinnosti povinného z vecného bremena ako vlastníka pozemkov špecifikovaných v bode 1. tohto článku zmluvy:
 - 2.1 strpieť právo vybudovania, uloženia a prevádzkovania vodovodu a kanalizácie na pozemkoch,
 - 2.2 strpieť na pozemkoch existenciu inžinierskych sietí vodovodu a kanalizácie vrátene ich ochranných a bezpečnostných pásiem a trpieť vykonávanie vlastníckych práv spojených s vodovodom a kanalizáciou, t. j. jeho prevádzkovanie, rekonštrukciu, modernizáciu, opravy a údržbu, resp. odstránenie.
 - 2.3 strpieť právo vstupu, prechodu peši a prejazdu motorovými a nemotorovými dopravnými prostriedkami, strojmi a mechanizmami oprávneným z vecného bremena za účelom výkonu vyššie uvedených povolených činností, cez celé pozemky neobmedzene.
3. Zmluvné strany sa dohodli, že zriadia pásмо ochrany 1,5 m od vonkajšieho pôdorysného okraja vodovodu a kanalizácie na obidve strany, (ďalej ako „pásмо ochrany“), v ktorom povinný z vecného bremena rešpektuje obmedzenie užívania pozemkov a to najmä zákaz vykonávať zemné práce, umiestňovať stavby, konštrukcie alebo iné podobné zariadenia a vykonávať činnosti, ktoré by obmedzovali prístup k vodovodu a kanalizácii, alebo ktoré by mohli ohroziť jeho/jej/ich technický stav, vysádzať trvalé porasty, umiestňovať skládky a vykonávať terénne úpravy.
4. Povinný z vecného bremena berie na vedomie, že oprávnený z vecného bremena ako prevádzkovateľ verejného vodovodu a kanalizácie je v zmysle § 20 zákona NRSR č. 442/2002 Z. z. o verejných vodovodoch a verejných kanalizáciách a o zmene a doplnení zákona NRSR č. 276/2001 Z. z. o regulácii v siet'ových odvetviach v znení neskorších predpisov oprávnený v nevyhnutnej miere vstupovať na pozemky v súvislosti so zriaďovaním, rekonštrukciou, modernizáciou, prevádzkovaním alebo na účely opráv a údržby verejného vodovodu a kanalizácie.
5. Vecné bremeno je spojené s vlastníctvom pozemkov a spolu s ním prechádza na nadobúdateľa t.j. povinným z vecného bremena je vlastník alebo spoluvlastníci vyššie uvedených pozemkov.
6. Oprávneným z vecného bremena je Západoslovenská vodárenská spoločnosť, a.s., ktorá vecné bremeno prijíma. Povinný z vecného bremena sa zaväzuje strpieť výkon jeho práva zodpovedajúceho vecnému bremenu špecifikovanému v odseku 2 tohto článku zmluvy.

7. Vecné bremeno sa zriaďuje na dobu neurčitú.

Článok II. Vznik vecného bremena

1. Vecné bremeno, ktoré je predmetom tejto zmluvy, vzniká právoplatným rozhodnutím príslušného správneho orgánu o povolení jeho vkladu do katastra nehnuteľností.
2. Zmluvné strany sa dohodli, že návrh na vklad do katastra nehnuteľností podá povinný z vecného bremena, pričom zároveň zaplatí správny poplatok s týmto úkonom spojený.

Článok III. Náhrada za zriadenie vecného bremena

1. Zmluvné strany sa dohodli, že vecné bremeno špecifikované v čl. I. tejto zmluvy sa zriaďuje bezodplatne ako prípad vhodný ososbytného zreteľa z dôvodu, že vodovod a kanalizácia sa vybuduje vo verejnom záujme ako verejno – prospešná stavba.

Článok IV. Záverečné ustanovenia

1. Táto zmluva je vyhotovená v 6 rovnopisoch, z ktorých dva sú určené pre povinného z vecného bremena, dva pre oprávneného z vecného bremena a dva slúžia pre potreby konania o povolenie vkladu vecného bremena do katastra nehnuteľností.
2. Táto zmluva nadobúda platnosť dňom jej podpísania obidvoma zmluvnými stranami a účinnosť dňom nasledujúcim po dni jej zverejnenia v zmysle § 47a Občianskeho zákonníka v znení neskorších predpisov. Táto zmluva je povinne zverejňovaná podľa § 5a zákona NRSR č. 211/2000 Z.z. o slobodnom prístupe k informáciám a o zmene a doplnení niektorých zákonov v znení neskorších predpisov.
3. V prípade, ak sa niektoré ustanovenia tejto zmluvy, či už vzhľadom k platnému právnomu poriadku alebo vzhľadom k jeho zmenám stanú neplatnými, neplatné časti sa nahradia príslušnými ustanoveniami všeobecne záväzného právneho predpisu.
4. Zmluva bola zmluvnými stranami prečítaná, vzájomne vysvetlená, zmluvné strany jej obsahu porozumeli a keďže vyjadruje ich slobodnú a vážnu vôľu, prejavenu určitým a zrozumiteľným spôsobom na znak súhlasu s jej obsahom pripájajú vlastnoručné podpisy a prehlasujú, že ju neuzavreli v tiesni ani za nápadne nevýhodných podmienok.

V Dunajskej Strede dňa
Povinný z vecného bremena:

V Nitre dňa
Oprávnený z vecného bremena:

JUDr. Zoltán Hájos
primátor mesta Dunajská Streda

PhDr. Mgr. art. Otokar Klein
predseda predstavenstva

RNDr. Ján Krtík
podpredseda predstavenstva

**OBCHODNÝ REGISTER
NA INTERNETE**









Slovensky | English

Výpis z Obchodného registra Okresného súdu Nitra**Tento výpis má len informatívny charakter a nie je použiteľný pre právne úkony !**

Oddiel: Sa

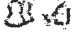Vložka číslo: 10193/N
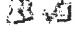
| | | |
|--------------------------|---|---|
| Obchodné meno: | Západoslovenská vodárenská spoločnosť, a.s. | (od: 07.01.2003) |
| Sídlo: | Nábřežie za hydrocentrálou 4 Nitra 949 60 | (od: 07.01.2003) |
| IČO: | 36 550 949 | (od: 07.01.2003) |
| Deň zápisu: | 07.01.2003 | (od: 07.01.2003) |
| Právna forma: | Akciová spoločnosť | (od: 07.01.2003) |
| Predmet činnosti: | <p>zásobovať obyvateľstvo, priemysel, poľnohospodárstvo a ďalších spotrebiteľov pitnou a užitkovou vodou z verejných vodovodov v danej územnej pôsobnosti</p> <p>odvádzať a čistiť odpadové vody vypúšťané do verejnej kanalizácie v danej územnej pôsobnosti</p> <p>V súvislosti so základným predmetom podnikania: prevádzkovať, udržiavať, opravovať a ochraňovať vodné zdroje, verejné vodovody, verejné kanalizácie a čistiarne odpadových vôd zabezpečovať vodohospodársky a technický rozvoj, hydrogeologický prieskum, prípravnú a projektovú dokumentáciu, investorskú a inžiniersku činnosť na úseku výstavby verejných vodovodov, kanalizácií a čistiarní odpadových vôd, prípadne i dodávateľskú činnosť v odbore vodovodov a kanalizácií, realizovať vývojové, stavebné a montážne, opravárenské a servisné, technologické a laboratórne činnosti v odbore vodovodov a kanalizácií, prípadne aj dodávateľským spôsobom bez územného vymedzenia výkonu činnosti, zabezpečovať pre vlastnú potrebu geodetické a reprografické práce, revízie vyhradených zariadení, vnútropodnikovú dopravu, prevádzku mechanizačných prostriedkov, obhospodarovanie bytového a nebytového fondu, zabezpečovať núdzové zásobovanie obyvateľstva pitnou vodou v prípadoch podľa osobitných predpisov, poskytovanie ubytovania - turistické ubytovne a chaty po triedu ***, podnikanie v oblasti nakladania s odpadmi - vývoz splaškov zo žúmp a ich následné čistenie v ČOV, vykonávať činnosť stavebného dozoru s odborným zameraním inžinierske stavby obstarávateľské služby spojené so správou bytov v zmysle zákona NR SR č. 182/1993 Z.z. v znení neskorších predpisov.</p> | <p>(od: 07.01.2003)</p> <p>(od: 07.01.2003)</p> <p>(od: 05.04.2005)</p> |
| | kúpa tovaru na účely jeho predaja konečnému spotrebiteľovi (maloobchod) v rozsahu voľných živností | (od: 27.07.2006) |
| | kúpa tovaru na účely jeho predaja iným prevádzkovateľom živnosti (veľkoobchod) v rozsahu voľných živností | (od: 27.07.2006) |
| | výroba priemyselných hnojív a dusíkatých zlúčenín, pesticídov a agrochemických produktov | (od: 31.10.2013) |
| | poskytovanie služieb v lesníctve a poľovníctve | (od: 31.10.2013) |
| | prípravné práce k realizácii stavby | (od: 31.10.2013) |
| | podnikanie v oblasti nakladania s iným ako nebezpečným odpadom | (od: 31.10.2013) |
| | informatívne testovanie, meranie, analýzy a kontroly | (od: 31.10.2013) |
| | dokončovacie stavebné práce pri realizácii exteriérov a interiérov | (od: 31.10.2013) |
| | diagnostika kanalizačných a vodovodných potrubí | (od: 31.10.2013) |

| | | |
|----------------------------|--|------------------|
| | nákladná cestná doprava vykonávaná vozidlami s celkovou hmotnosťou do 3,5 t vrátane prípojného vozidla | (od: 31.10.2013) |
| | správa bytového a nebytového fondu | (od: 31.10.2013) |
| | prenájom nehnuteľností spojený s poskytovaním iných než základných služieb spojených s prenájomom | (od: 31.10.2013) |
| | reklamné a marketingové služby | (od: 31.10.2013) |
| | prenájom hnuťefných vecí | (od: 31.10.2013) |
| | výroba a rozvod priemyselnej vody, úžitkovej vody, chladiacej cirkulačnej vody, demineralizovanej vody a zmäkčenej vody | (od: 31.10.2013) |
| Štatutárny orgán: | predstavenstvo | (od: 07.01.2003) |
| | <u>JUDr. Alexandra Gleciová</u> - člen predstavenstva | (od: 25.10.2019) |
| | Vznik funkcie: 02.10.2019  | |
| | <u>RNDr. Ján Krčík</u> - podpredseda predstavenstva | (od: 25.10.2019) |
| | Vznik funkcie: 02.10.2019  | |
| | <u>JUDr. Zoltán Hájos</u> - člen predstavenstva | (od: 25.10.2019) |
| | Vznik funkcie: 02.10.2019  | |
| | <u>Ladislav Hroščo</u> - člen predstavenstva | (od: 25.10.2019) |
| | Vznik funkcie: 02.10.2019  | |
| | <u>Ing. František Gőgh</u> - člen predstavenstva | (od: 25.10.2019) |
| | Vznik funkcie: 02.10.2019  | |
| | <u>Ing. Marek Illés</u> - člen predstavenstva | (od: 25.10.2019) |
| | Vznik funkcie: 02.10.2019  | |
| | <u>PhDr. Mar. art. Otokar Klein</u> - predseda predstavenstva | (od: 16.01.2020) |
| | vznik funkcie: 02.10.2019  | |
| Konanie menom spoločnosti: | Konať v mene spoločnosti je oprávnený každý člen predstavenstva. Vo všetkých veciach v mene spoločnosti sú oprávnení podpísať všetci členovia predstavenstva, pričom v mene spoločnosti podpisujú najmenej dvaja členovia predstavenstva. Podpisovanie v mene spoločnosti sa vykoná tak, že k vytlačnému alebo napísanému obchodnému menu spoločnosti, menám a funkciám v predstavenstve podpisujúci priložia svoj podpis. | (od: 07.01.2003) |
| Odštepny závod: | Názov: Západoslvenská vodárenská spoločnosť, a.s., odštepny závod Nitra | (od: 17.11.2015) |
| | Sídlo: Nábřežie za hydrocentrálou 4 Nitra 949 60 | (od: 17.11.2015) |
| | Vedúci: Maroita Krááková | (od: 17.11.2015) |
| | Vznik funkcie: 29.10.2015  | |
| | Názov: Západoslvenská vodárenská spoločnosť, a.s., odštepny závod Dunajská Streda | (od: 14.10.2017) |
| | Sídlo: Kračanská cesta 1233 Dunajská Streda 929 01 | (od: 14.10.2017) |
| | Vedúci: | (od: 14.10.2017) |

vznik funkcie: 21.1.2010

Názov: Západoslovenská vodárenská spoločnosť, a.s., (od: 15.07.2021)
odštepny závod Nové Zámky

Sídlo: (od: 15.07.2021)

Vedúci: Ing. František Nagy (od: 15.07.2021)

Šafa 10867/14
Zámky 940 01
Vznik funkcie: 1.1.2018

Názov: Západoslovenská vodárenská spoločnosť, a.s., (od: 12.11.2021)
odštepny závod Šafa

Sídlo: P. Pázmaňa 4/64 (od: 12.11.2021)
Šafa 927 00

Vedúci: (od: 12.11.2021)

Vznik funkcie: 1.10.2021

Názov: Západoslovenská vodárenská spoločnosť, a.s., (od: 23.11.2021)
odštepny závod Topoľčany

Sídlo: Tovarnicka 2208 (od: 23.11.2021)
Topoľčany 955 55

Názov: Západoslovenská vodárenská spoločnosť, a.s., (od: 09.12.2021)
odštepny závod Levice

Sídlo: Ludanská 4 (od: 09.12.2021)
Levice 934 01

Vedúci: Jozef Földesi (od: 09.12.2021)

Levice 93
Vznik funkcie: 1.10.2021

Základné imanie: 176 033 653,04 EUR Rozsah splatenia: 176 033 653,04 EUR (od: 04.03.2009)

Akcie: Počet: 5303816 (od: 04.03.2009)
Druh: kmeňové
Podoba: zaknihované
Forma: akcie na meno
Menovitá hodnota: 33,19 EUR
Obmedzenie prevoditeľnosti akcií na meno: Prevoditeľnosť akcií na meno je obmedzená.

Dozorná rada: Mgr. Jozef Belický (od: 20.09.2019)

Vznik funkcie: 14.06.2019

Ing. Marek Oremus (od: 17.07.2019)

42 01
Vznik funkcie: 14.06.2019

Ladislav Gódány (od: 17.07.2019)

43
Vznik funkcie: 14.06.2019

Juraj Mesko (od: 17.07.2019)

Vznik funkcie: 14.06.2019

Ing. Iveta Randziaková (od: 17.07.2019)

vznik funkcie: 14.06.2019



Ing. Peter Ďurica - člen dozornej rady

(od: 17.07.2019)

Vznik funkcie: 14.06.2019



PaedDr. Roman Urbánik - člen dozornej rady

(od: 17.07.2019)

vznik funkcie: 14.06.2019



Ing. Milan Došek - člen dozornej rady

(od: 17.07.2019)

Vznik funkcie: 14.06.2019



Ing. Ondrej Juhász - člen dozornej rady

(od: 17.07.2019)

vznik funkcie: 14.06.2019



Csaba Orosz

(od: 17.07.2019)

Vznik funkcie: 14.06.2019



Mgr. Zuzana Csadyová

(od: 12.10.2019)

Vznik funkcie: 14.06.2019



Ing. Eugen Szabó

(od: 17.07.2019)

Vznik funkcie: 14.06.2019



JUDr. Filip Barbarič

(od: 17.07.2019)

vznik funkcie: 14.06.2019



Ing. Jozef Flimel

(od: 25.10.2019)

Vznik funkcie: 24.09.2019



JUDr. Dana Petříková

(od: 25.10.2019)

Vznik funkcie: 24.09.2019



Milan Krošlák

(od: 25.10.2019)

vznik funkcie: 24.09.2019



Ing. Igor Gál

(od: 25.10.2019)

vznik funkcie: 24.09.2019



JUDr. Eva Benčáková

(od: 25.10.2019)

Vznik funkcie: 24.09.2019



Ing. Ludovít Novotný

(od: 25.10.2019)

vznik funkcie: 24.09.2019



Mar. M... ika

(od: 25.10.2019)

01

Vznik funkcie: 24.09.2019



Lubomír Lőrincz

(od: 16.01.2020)

vznik funkcie: 14.06.2019



Ďalšie právne
skutočnosti:

Akciová spoločnosť bola založená zakladateľskou listinou zo dňa 02.12.2002 podľa §§ 56 až 75 a §§ 154 až 220 Obchodného zákonníka č. 513/1991 Zb. v znení neskorších predpisov.

(od: 14.12.2005)

"Akciová spoločnosť bola založená v súlade s rozhodnutím č. 801 o privatizácii vydaným Ministerstvom pre správu a privatizáciu národného majetku SR pod spis. č. KM-429/2002 dňa 28.3.2002 a to vkladom časti majetku zrušeného štátneho podniku Západoslovenské vodárne a kanalizácie, so sídlom Trnavská 32 Bratislava, IČO: 00156779 - odštepny závod Dunajská Streda, odštepny závod Galanta, odštepny závod Komárno, odštepny závod Levice, odštepny závod Nitra, odštepny závod Nové Zámky, odštepny závod Topoľčany, strediská prevádzky diaľkových vodovodov so sídlom v Jelke, Nových Zámkoch a Topoľčanoch a časť podnikového riaditeľstva podľa privatizačného projektu vedeného pod číslom 2275. Akciová spoločnosť preberá po zrušení štátneho podniku aktíva a pasíva, práva a záväzky i neznáme, vrátane práv a záväzkov z pracovnoprávných vzťahov v rozsahu uvedenom vo vyššie citovanom rozhodnutí Ministerstva pre správu a privatizáciu národného majetku SR. V súlade s rozhodnutím č. 853 o privatizácii vydaným Ministerstvom pre správu a privatizáciu národného majetku SR pod spis. č. KM - 1306/2002 dňa 2.10.2002 časť majetku zrušeného štátneho podniku Západoslovenské vodárne a kanalizácie, Trnavská 32, Bratislava bola vložená do spoločnosti Bratislavská vodárenská spoločnosť, a.s. so sídlom Prešovská 48, Bratislava a časť majetku zrušeného štátneho podniku Západoslovenské vodárne a kanalizácie bola vložená do spoločnosti Trnavská vodárenská spoločnosť, a.s. so sídlom Kukučínova 13, Piešťany."

(od: 16.03.2006)

Rozhodnutie jediného spoločníka spoločnosti zo dňa 1.4.2003. Zánik funkcie členov dozornej rady - Ing. Zuzana Némethová, r.č. , Ing. Anton Pospíšek, r.č. , Ing. Ondrej Csanda, r.č. dňa 1.4.2003.

(od: 16.03.2006)

Rozhodnutie jediného akcionára spoločnosti zo dňa 16.7.2003 vo forme notárskej zápisnice N 298/2003, Nz 59902/2003, o zmenu stanov. Úplné znenie stanov spoločnosti zo dňa 16.7.2003.

(od: 16.03.2006)

Zánik funkcie členov predstavenstva - Ing. Vladimír Baláž, JUDr. Alexander Narancsik, Ing. Milan Skyva dňa 28.8.2003.

(od: 16.03.2006)

Zánik funkcie vedúceho Odštepneho závodu Nové Zámky Štefana Chovana dňom 31.01.2004. Zánik funkcie vedúceho Odštepneho závodu Topoľčany Ing. Jozefa Horského dňom 22.01.2004.

(od: 16.03.2006)

Osvedčením o priebehu riadneho valného zhromaždenia spoločnosti zo dňa 19.06.2018 vo forme notárskej zápisnice N 425/2018, Nz 19899/2018, NCRIs 20294/2018, o zmene stanov spoločnosti bola zrušená organizačná zložka podniku Západoslovenská vodárenská spoločnosť, a.s. - odštepny závod Komárno ku dňu 01.01.2019.

(od: 01.01.2019)

Dátum aktualizácie

25.04.2022

údajov:

Dátum výpisu:

26.04.2022

O obchodnom registri SR | Návod na používanie ORI | Naša adresa

Vyhľadávanie podľa : obchodného mena | identifikačného čísla
sídla | spisovej značky | priezviska a mena osoby

Aktuálne zmeny | Oprava údajov štatutárov | Kontakty na registrové súdy

Formuláre na podávanie elektronických návrhov na zápis do OR

Zoznam osôb, ktoré môžu byť vymazané (§768s OBZ)

VÝPIS Z KATASTRA NEHNUTEĽNOSTÍ

Okres: Dunajská Streda

Vytvorené cez katastrálny portál

Obec: DUNAJSKÁ STREDA

Dátum vyhotovenia 26.04.2022

Katastrálne územie: Dunajská Streda

Čas vyhotovenia: 13:12:51

VÝPIS Z LISTU VLASTNÍCTVA č. 3251

ČASŤ A: MAJETKOVÁ PODSTATA

PARCELY registra "C" evidované na katastrálnej mape

| Parcelné číslo | Výmera v m2 | Druh pozemku | Spôsob využ. p. | Umiest. pozemku | Právny vzťah | Druh ch.n. |
|--|-------------|-----------------------------|-----------------|-----------------|--------------|------------|
| 12/ 17 | 476 | ostatná plocha | 36 | 1 | | , 501 |
| 12/ 18 | 180 | ostatná plocha | 36 | 1 | | , 501 |
| 12/ 19 | 43 | ostatná plocha | 36 | 1 | | , 501 |
| 22/ 1 | 6010 | zastavaná plocha a nádvorie | 18 | 1 | | , 501 |
| 22/ 2 | 2285 | zastavaná plocha a nádvorie | 16 | 1 | | , 501 |
| 22/ 4 | 198 | zastavaná plocha a nádvorie | 22 | 1 | | , 501 |
| 22/ 7 | 26 | zastavaná plocha a nádvorie | 16 | 1 | | 5 , 501 |
| Právny vzťah k stavbe evidovanej na pozemku 22/ 7 je evidovaný na liste vlastníctva číslo 788. | | | | | | |
| 22/ 11 | 18 | zastavaná plocha a nádvorie | 15 | 1 | | , 501 |
| 22/ 15 | 2 | zastavaná plocha a nádvorie | 22 | 1 | | , 501 |
| 39 | 16 | zastavaná plocha a nádvorie | 22 | 1 | | , 501 |
| 41/ 1 | 522 | zastavaná plocha a nádvorie | 22 | 1 | | , 501 |
| 43 | 5067 | zastavaná plocha a nádvorie | 22 | 1 | | , 501 |
| 44/ 13 | 2986 | zastavaná plocha a nádvorie | 18 | 1 | | , 501 |
| 44/ 53 | 1250 | zastavaná plocha a nádvorie | 22 | 1 | | , 501 |
| 44/ 55 | 58 | zastavaná plocha a nádvorie | 17 | 1 | | , 501 |
| 44/ 56 | 341 | zastavaná plocha a nádvorie | 15 | 1 | | 5 , 501 |
| Právny vzťah k stavbe evidovanej na pozemku 44/ 56 je evidovaný na liste vlastníctva číslo 8415. | | | | | | |
| 44/ 57 | 141 | zastavaná plocha a nádvorie | 15 | 1 | | 5 , 501 |
| Právny vzťah k stavbe evidovanej na pozemku 44/ 57 je evidovaný na liste vlastníctva číslo 3811. | | | | | | |
| 44/ 58 | 15 | zastavaná plocha a nádvorie | 15 | 1 | | 5 , 501 |
| Právny vzťah k stavbe evidovanej na pozemku 44/ 58 je evidovaný na liste vlastníctva číslo 3811. | | | | | | |
| 44/ 59 | 11 | zastavaná plocha a nádvorie | 15 | 1 | | 5 , 501 |
| Právny vzťah k stavbe evidovanej na pozemku 44/ 59 je evidovaný na liste vlastníctva číslo 8415. | | | | | | |
| 44/ 60 | 11 | zastavaná plocha a nádvorie | 15 | 1 | | 5 , 501 |
| Právny vzťah k stavbe evidovanej na pozemku 44/ 60 je evidovaný na liste vlastníctva číslo 8415. | | | | | | |
| 44/ 67 | 277 | zastavaná plocha a nádvorie | 17 | 1 | | , 501 |
| 44/ 72 | 3440 | zastavaná plocha a nádvorie | 18 | 1 | | , 501 |
| 44/ 73 | 1088 | zastavaná plocha a nádvorie | 16 | 1 | | , 501 |
| 44/ 80 | 637 | zastavaná plocha a nádvorie | 18 | 1 | | , 501 |
| 44/ 82 | 274 | zastavaná plocha a nádvorie | 22 | 1 | | , 501 |
| 44/ 83 | 427 | zastavaná plocha a nádvorie | 18 | 1 | | , 501 |
| 44/ 89 | 792 | zastavaná plocha a nádvorie | 22 | 1 | | , 501 |
| 44/ 90 | 122 | zastavaná plocha a nádvorie | 18 | 1 | | , 501 |
| 44/ 91 | 90 | zastavaná plocha a nádvorie | 18 | 1 | | , 501 |
| 44/ 92 | 171 | zastavaná plocha a nádvorie | 18 | 1 | | , 501 |
| 44/ 93 | 166 | zastavaná plocha a nádvorie | 18 | 1 | | , 501 |
| 44/ 94 | 94 | zastavaná plocha a nádvorie | 18 | 1 | | , 501 |
| 44/ 95 | 176 | zastavaná plocha a nádvorie | 18 | 1 | | , 501 |
| 44/ 96 | 173 | zastavaná plocha a nádvorie | 18 | 1 | | , 501 |
| 44/ 97 | 93 | zastavaná plocha a nádvorie | 18 | 1 | | , 501 |
| 44/ 98 | 167 | zastavaná plocha a nádvorie | 18 | 1 | | , 501 |
| 44/ 99 | 1254 | zastavaná plocha a nádvorie | 22 | 1 | | , 501 |
| 44/100 | 324 | zastavaná plocha a nádvorie | 22 | 1 | | , 501 |
| 44/101 | 1029 | zastavaná plocha a nádvorie | 18 | 1 | | , 501 |
| 44/102 | 494 | zastavaná plocha a nádvorie | 22 | 1 | | , 501 |

PARCELY registra "C" evidované na katastrálnej mape

| <i>Parcelné číslo</i> | <i>Výmera v m2</i> | <i>Druh pozemku</i> | <i>Spôsob využ. p.</i> | <i>Umiest. pozemku</i> | <i>Právny vzťah</i> | <i>Druh ch.n.</i> |
|-----------------------|--------------------|-----------------------------|------------------------|------------------------|---------------------|-------------------|
| 1880/190 | 610 | ostatná plocha | 29 | 1 | | , 501 |
| 1880/199 | 91 | ostatná plocha | 29 | 1 | | , 501 |
| 1880/200 | 93 | ostatná plocha | 29 | 1 | | , 501 |
| 1880/201 | 91 | ostatná plocha | 29 | 1 | | , 501 |
| 1880/202 | 91 | ostatná plocha | 29 | 1 | | , 501 |
| 1880/203 | 90 | ostatná plocha | 29 | 1 | | , 501 |
| 1880/204 | 462 | zastavaná plocha a nádvorie | 22 | 1 | | , 501 |
| 1880/205 | 1240 | zastavaná plocha a nádvorie | 22 | 1 | | , 501 |
| 1880/206 | 225 | ostatná plocha | 29 | 1 | | , 501 |
| 1880/207 | 563 | zastavaná plocha a nádvorie | 22 | 1 | | , 501 |
| 1880/208 | 135 | ostatná plocha | 29 | 1 | | , 501 |
| 1880/212 | 750 | ostatná plocha | 29 | 1 | | , 501 |
| 1880/213 | 1388 | zastavaná plocha a nádvorie | 22 | 1 | | , 501 |
| 1880/214 | 288 | ostatná plocha | 29 | 1 | | , 501 |
| 1880/215 | 97 | ostatná plocha | 29 | 1 | | , 501 |
| 1880/216 | 95 | ostatná plocha | 29 | 1 | | , 501 |
| 1880/217 | 173 | ostatná plocha | 29 | 1 | | , 501 |
| 1880/218 | 109 | zastavaná plocha a nádvorie | 22 | 1 | | , 501 |
| 1880/219 | 190 | ostatná plocha | 29 | 1 | | , 501 |
| 1880/220 | 68 | zastavaná plocha a nádvorie | 18 | 1 | | , 501 |
| 1880/221 | 366 | ostatná plocha | 29 | 1 | | , 501 |
| 1880/222 | 43 | zastavaná plocha a nádvorie | 22 | 1 | | , 501 |
| 1880/223 | 66 | zastavaná plocha a nádvorie | 18 | 1 | | , 501 |
| 1880/224 | 160 | ostatná plocha | 29 | 1 | | , 501 |
| 1880/225 | 189 | ostatná plocha | 29 | 1 | | , 501 |
| 1880/226 | 36 | ostatná plocha | 29 | 1 | | , 501 |
| 1880/229 | 67 | ostatná plocha | 29 | 1 | | , 501 |
| 1880/231 | 907 | zastavaná plocha a nádvorie | 22 | 1 | | , 501 |
| 1880/232 | 299 | zastavaná plocha a nádvorie | 22 | 1 | | , 501 |
| 1880/234 | 3160 | ostatná plocha | 36 | 1 | | , 501 |
| 1880/235 | 904 | ostatná plocha | 36 | 1 | | , 501 |
| 1880/249 | 8 | zastavaná plocha a nádvorie | 17 | 1 | | , 501 |
| 1880/250 | 19 | zastavaná plocha a nádvorie | 18 | 1 | | , 501 |
| 1880/303 | 526 | ostatná plocha | 29 | 1 | | , 501 |
| 1880/307 | 298 | zastavaná plocha a nádvorie | 18 | 1 | | , 501 |
| 1880/308 | 80 | zastavaná plocha a nádvorie | 18 | 1 | | , 501 |
| 1880/309 | 482 | zastavaná plocha a nádvorie | 18 | 1 | | , 501 |
| 1880/380 | 21 | ostatná plocha | 34 | 1 | | , 501 |
| 1880/381 | 8 | ostatná plocha | 34 | 1 | | , 501 |
| 1880/382 | 104 | ostatná plocha | 34 | 1 | | , 501 |
| 1880/383 | 17 | ostatná plocha | 34 | 1 | | , 501 |
| 1880/384 | 47 | ostatná plocha | 34 | 1 | | , 501 |
| 1880/385 | 114 | ostatná plocha | 34 | 1 | | , 501 |
| 1880/386 | 205 | ostatná plocha | 34 | 1 | | , 501 |
| 1880/387 | 180 | ostatná plocha | 34 | 1 | | , 501 |
| 1880/388 | 239 | zastavaná plocha a nádvorie | 22 | 1 | | , 501 |
| 1880/389 | 105 | ostatná plocha | 34 | 1 | | , 501 |
| 1880/390 | 41 | ostatná plocha | 34 | 1 | | , 501 |
| 1880/391 | 28 | ostatná plocha | 34 | 1 | | , 501 |
| 1880/392 | 26 | ostatná plocha | 34 | 1 | | , 501 |
| 1880/393 | 58 | zastavaná plocha a nádvorie | 22 | 1 | | , 501 |
| 1880/394 | 18 | ostatná plocha | 34 | 1 | | , 501 |
| 1880/395 | 7 | zastavaná plocha a nádvorie | 22 | 1 | | , 501 |
| 1880/396 | 13 | zastavaná plocha a nádvorie | 22 | 1 | | , 501 |
| 1880/397 | 12 | zastavaná plocha a nádvorie | 22 | 1 | | , 501 |
| 1880/398 | 253 | ostatná plocha | 34 | 1 | | , 501 |
| 1880/404 | 83 | zastavaná plocha a nádvorie | 22 | 1 | | , 501 |
| 1880/405 | 12 | zastavaná plocha a nádvorie | 22 | 1 | | , 501 |
| 1880/406 | 12 | zastavaná plocha a nádvorie | 22 | 1 | | , 501 |
| 1880/407 | 160 | zastavaná plocha a nádvorie | 22 | 1 | | , 501 |
| 1880/408 | 10 | ostatná plocha | 29 | 1 | | , 501 |
| 1880/409 | 21 | zastavaná plocha a nádvorie | 22 | 1 | | , 501 |
| 1880/410 | 29 | ostatná plocha | 29 | 1 | | , 501 |

PARCELY registra "C" evidované na katastrálnej mape

Parcelné číslo Výmera v m2 Druh pozemku Spôsob využ. p. Umiest. pozemku Právny vzťah Druh ch.n.

Legenda: využívanie pozemku:

- 29 - Pozemok, na ktorom je okrasná záhrada, uličná a sídlisková zeleň, park a iná funkčná zeleň a lesný pozemok na rekreačné a poľovnícke využívanie
- 15 - Pozemok, na ktorom je postavená bytová budova označená súpisným číslom
- 22 - Pozemok, na ktorom je postavená inžinierska stavba - cestná, miestna a účelová komunikácia, lesná cesta, poľná cesta, chodník, nekryté parkovisko a ich súčasť
- 6 - Pozemok súvisle vysadený ovocnými stromami, ovocnými krami a ovocnými sadenicami na jednom mieste, jedným alebo viacerými druhmi
- 36 - Pozemok, ktorý nie je využívaný žiadnym z uvedených spôsobov
- 7 - Pozemok lúky a pasienku trvalo porastený trávami alebo pozemok dočasne nevyužívaný pre trvalý trávny porast
- 32 - Pozemok, na ktorom je cintorín alebo urnový háj
- 1 - Pozemok využívaný pre rastlinnú výrobu, na ktorom sa pestujú obilniny, okopaniny, krmoviny, technické plodiny, zelenina a iné poľnohospodárske plodiny alebo pozemok dočasne nevyužívaný pre rastlinnú výrobu
- 17 - Pozemok, na ktorom je postavená budova bez označenia súpisným číslom
- 30 - Pozemok, na ktorom je ihrisko, štadión, kúpalisko, športová dráha, autokemp, táborisko a iné
- 18 - Pozemok, na ktorom je dvor
- 4 - Pozemok prevažne v zastavanom území obce alebo v záhradkárskej osade, na ktorom sa pestuje zelenina, ovocie, okrasná nízka a vysoká zeleň a iné poľnohospodárske plodiny
- 34 - Pozemok, na ktorom je manipulačná a skladová plocha, objekt a stavba slúžiaca lesnému hospodárstvu
- 16 - Pozemok, na ktorom je postavená nebytová budova označená súpisným číslom
- 31 - Pozemok, na ktorom je botanická a zoologická záhrada, skanzen, amfiteáter, pamätník a iné

Druh chránenej nehnuteľnosti:

- 201 - Nehnuteľná kultúrna pamiatka (národná kultúrna pamiatka)
- 501 - Chránená vodohospodárska oblasť

Umiestnenie pozemku:

- 2 - Pozemok je umiestnený mimo zastavaného územia obce
- 1 - Pozemok je umiestnený v zastavanom území obce

Právny vzťah:

- 2 - Nájom k pozemku
- 5 - Vlastník pozemku nie je vlastníkom stavby postavenej na tomto pozemku

PARCELY registra "E" evidované na mape určeného operátu

| Parcelné číslo | Výmera v m2 | Druh pozemku | Pôvodné k.ú. | Počet č. UO | Umiest. pozemku |
|----------------|-------------|----------------------|--------------|-------------|-----------------|
| 318/ 15 | 838 | trvalý trávny porast | | 4 | 2 |
| 871/ 3 | 433 | ostatná plocha | | 0 | 2 |
| 910/ 2 | 50 | trvalý trávny porast | | 0 | 2 |
| 1089 | 1011 | orná pôda | | 0 | 1 |
| 1695/ 2 | 562 | ostatná plocha | | 0 | 2 |
| 1695/ 3 | 29 | ostatná plocha | | 0 | 2 |
| 1697 | 5215 | ostatná plocha | | 0 | 2 |
| 1698 | 1026 | ostatná plocha | | 0 | 2 |
| 1699 | 1875 | vodná plocha | | 0 | 2 |
| 1791 | 8292 | ostatná plocha | | 0 | 2 |

Legenda:

Umiestnenie pozemku:

- 2 - Pozemok je umiestnený mimo zastavaného územia obce
- 1 - Pozemok je umiestnený v zastavanom území obce

CPU - číslo pôvodného k.ú.

- 4 - Líder Tejed

Stavby

| Súpisné číslo | na parcele číslo | Druh stavby | Popis stavby | Druh ch.n. | Umiest. stavby |
|---------------|------------------|-------------|----------------------------|------------|----------------|
| 50 | 2373/ 2 | 15 | Mestský úrad | | 1 |
| 135 | 1776/ 3 | 7 | AUTOGARAZ | | 1 |
| 187 | 1880/ 90 | 11 | Materská škola | | 1 |
| 301 | 1776/ 4 | 17 | Dom smútku | | 1 |
| 323 | 506/ 1 | 11 | Materská škola | | 1 |
| 323 | 506/ 2 | 11 | Materská škola | | 1 |
| 357 | 44/ 73 | 11 | Materská škola | | 1 |
| 359 | 101/ 2 | 12 | centrum soc.starosti | | 1 |
| 788 | 22/ 2 | 11 | mestské kultúrne stredisko | | 1 |

Úrad geodézie, kartografie a katastra Slovenskej republiky
VÝPIS Z KATASTRA NEHNUTEĽNOSTÍ

Okres: Dunajská Streda
 Obec: DUNAJSKÁ STREDA
 Katastrálne územie: Dunajská Streda

Vytvorené cez katastrálny portál

Dátum vyhotovenia 26.04.2022
 Čas vyhotovenia: 13:14:35

VÝPIS Z LISTU VLASTNÍCTVA č. 5441

ČASŤ A: MAJETKOVÁ PODSTATA

PARCELY registra "C" evidované na katastrálnej mape


| Parcelné číslo | Výmera v m2 | Druh pozemku | Spôsob využ. p. | Umiest. pozemku | Právny vzťah | Druh ch.n. |
|---|-------------|-----------------------------|-----------------|-----------------|--------------|------------|
| 2 | 1108 | ostatná plocha | 36 | 1 | | , 501 |
| 6 | 105 | ostatná plocha | 36 | 1 | | , 501 |
| 12/ 1 | 1020 | ostatná plocha | 36 | 1 | | , 501 |
| 44/ 42 | 571 | zastavaná plocha a nádvorie | 18 | 1 | | , 501 |
| 44/ 43 | 314 | zastavaná plocha a nádvorie | 18 | 1 | | , 501 |
| 44/ 44 | 199 | zastavaná plocha a nádvorie | 18 | 1 | | , 501 |
| 44/ 54 | 262 | zastavaná plocha a nádvorie | 22 | 1 | | , 501 |
| 44/ 81 | 258 | zastavaná plocha a nádvorie | 22 | 1 | | , 501 |
| 44/ 84 | 366 | zastavaná plocha a nádvorie | 22 | 1 | | , 501 |
| 44/ 88 | 406 | zastavaná plocha a nádvorie | 18 | 1 | | , 501 |
| 44/115 | 129 | zastavaná plocha a nádvorie | 22 | 1 | | , 501 |
| 44/116 | 1164 | zastavaná plocha a nádvorie | 22 | 1 | | , 501 |
| 44/118 | 83 | zastavaná plocha a nádvorie | 22 | 1 | | , 501 |
| 44/120 | 368 | zastavaná plocha a nádvorie | 22 | 1 | | , 501 |
| 44/121 | 138 | zastavaná plocha a nádvorie | 22 | 1 | | , 501 |
| 44/210 | 372 | zastavaná plocha a nádvorie | 22 | 1 | | , 501 |
| 44/213 | 224 | zastavaná plocha a nádvorie | 22 | 1 | | , 501 |
| 44/214 | 7 | zastavaná plocha a nádvorie | 22 | 1 | | , 501 |
| 44/227 | 56 | zastavaná plocha a nádvorie | 22 | 1 | | , 501 |
| 44/236 | 43 | zastavaná plocha a nádvorie | 22 | 1 | | , 501 |
| 44/249 | 80 | zastavaná plocha a nádvorie | 22 | 1 | | , 501 |
| 44/250 | 16 | ostatná plocha | 29 | 1 | | , 501 |
| 44/266 | 8 | ostatná plocha | 29 | 1 | | , 501 |
| 44/267 | 16 | ostatná plocha | 29 | 1 | | , 501 |
| 44/268 | 19 | ostatná plocha | 29 | 1 | | , 501 |
| 48/ 1 | 126 | zastavaná plocha a nádvorie | 22 | 1 | | , 501 |
| 48/ 2 | 6 | zastavaná plocha a nádvorie | 22 | 1 | | , 501 |
| 48/ 3 | 10 | zastavaná plocha a nádvorie | 22 | 1 | | , 501 |
| 52 | 197 | zastavaná plocha a nádvorie | 15 | 1 | | , 501 |
| Právny vzťah k stavbe evidovanej na pozemku 52 je evidovaný na liste vlastníctva číslo 4765. | | | | | | |
| 53 | 199 | zastavaná plocha a nádvorie | 15 | 1 | | , 501 |
| Právny vzťah k stavbe evidovanej na pozemku 53 je evidovaný na liste vlastníctva číslo 4765. | | | | | | |
| 54 | 199 | zastavaná plocha a nádvorie | 15 | 1 | | , 501 |
| Právny vzťah k stavbe evidovanej na pozemku 54 je evidovaný na liste vlastníctva číslo 4765. | | | | | | |
| 55 | 198 | zastavaná plocha a nádvorie | 15 | 1 | | , 501 |
| Právny vzťah k stavbe evidovanej na pozemku 55 je evidovaný na liste vlastníctva číslo 4765. | | | | | | |
| 56/ 3 | 45 | zastavaná plocha a nádvorie | 18 | 1 | | , 501 |
| 57 | 175 | ostatná plocha | 29 | 1 | | , 501 |
| 95/ 2 | 53 | zastavaná plocha a nádvorie | 15 | 1 | | , 501 |
| Právny vzťah k stavbe evidovanej na pozemku 95/ 2 je evidovaný na liste vlastníctva číslo 4759. | | | | | | |
| 96 | 161 | zastavaná plocha a nádvorie | 15 | 1 | | , 501 |
| Právny vzťah k stavbe evidovanej na pozemku 96 je evidovaný na liste vlastníctva číslo 4759. | | | | | | |
| 97 | 161 | zastavaná plocha a nádvorie | 15 | 1 | | , 501 |
| Právny vzťah k stavbe evidovanej na pozemku 97 je evidovaný na liste vlastníctva číslo 4759. | | | | | | |
| 98/ 1 | 428 | zastavaná plocha a nádvorie | 18 | 1 | | , 501 |
| 98/ 3 | 99 | zastavaná plocha a nádvorie | 18 | 1 | | , 501 |

PARCELY registra "C" evidované na katastrálnej mape

| <i>Parcelné číslo</i> | <i>Výmera v m2</i> | <i>Druh pozemku</i> | <i>Spôsob využ. p.</i> | <i>Umiest. pozemku</i> | <i>Právny vzťah</i> | <i>Druh ch.n.</i> |
|--|--------------------|-----------------------------|------------------------|------------------------|---------------------|-------------------|
| 512/ 1 | 15478 | zastavaná plocha a nádvorie | 22 | 1 | | , 501 |
| 512/ 2 | 22 | zastavaná plocha a nádvorie | 22 | 1 | | , 501 |
| 512/ 4 | 276 | zastavaná plocha a nádvorie | 18 | 1 | | , 501 |
| 512/ 7 | 153 | zastavaná plocha a nádvorie | 22 | 1 | | , 501 |
| 812/ 3 | 36 | zastavaná plocha a nádvorie | 18 | 1 | | , 501 |
| 843/ 1 | 23742 | zastavaná plocha a nádvorie | 22 | 1 | | , 501 |
| 843/ 14 | 103 | zastavaná plocha a nádvorie | 22 | 1 | | , 501 |
| 888/ 2 | 39 | záhrada | 4 | 1 | | , 501 |
| 1158/ 3 | 110 | zastavaná plocha a nádvorie | 22 | 1 | | , 501 |
| 1209/ 46 | 10 | orná pôda | 1 | 1 | | , 501 |
| 1209/ 68 | 33 | orná pôda | 1 | 1 | | , 501 |
| 1209/ 69 | 28 | orná pôda | 1 | 1 | | , 501 |
| 1209/ 71 | 43 | orná pôda | 1 | 1 | | , 501 |
| 1289/ 1 | 6604 | zastavaná plocha a nádvorie | 22 | 1 | | , 501 |
| 1314 | 204 | zastavaná plocha a nádvorie | 15 | 1 | | 5 , 501 |
| Právny vzťah k stavbe evidovanej na pozemku 1314 je evidovaný na liste vlastníctva číslo 3667. | | | | | | |
| 1315 | 204 | zastavaná plocha a nádvorie | 15 | 1 | | 5 , 501 |
| Právny vzťah k stavbe evidovanej na pozemku 1315 je evidovaný na liste vlastníctva číslo 3667. | | | | | | |
| 1381 | 12 | zastavaná plocha a nádvorie | 18 | 1 | | , 501 |
| 1382/ 1 | 9306 | ostatná plocha | 36 | 1 | | , 501 |
| 1383 | 110 | zastavaná plocha a nádvorie | 18 | 1 | | , 501 |
| 1475/ 1 | 11884 | ostatná plocha | 29 | 1 | | , 501 |
| 1475/ 18 | 138 | ostatná plocha | 29 | 1 | | , 501 |
| 1475/ 22 | 18 | ostatná plocha | 36 | 1 | | , 501 |
| 1475/ 23 | 18 | ostatná plocha | 36 | 1 | | , 501 |
| 1475/ 31 | 46 | ostatná plocha | 36 | 1 | | , 501 |
| 1475/ 32 | 1073 | ostatná plocha | 36 | 1 | | , 501 |
| 1475/ 33 | 326 | zastavaná plocha a nádvorie | 22 | 1 | | , 501 |
| 1475/ 53 | 15 | zastavaná plocha a nádvorie | 22 | 1 | | , 501 |
| 1475/ 54 | 29 | zastavaná plocha a nádvorie | 22 | 1 | | , 501 |
| 1475/ 55 | 15 | zastavaná plocha a nádvorie | 22 | 1 | | , 501 |
| 1475/ 56 | 40 | zastavaná plocha a nádvorie | 22 | 1 | | , 501 |
| 1475/ 57 | 28 | zastavaná plocha a nádvorie | 22 | 1 | | , 501 |
| 1475/ 58 | 92 | zastavaná plocha a nádvorie | 22 | 1 | | , 501 |
| 1475/ 68 | 75 | zastavaná plocha a nádvorie | 22 | 1 | | , 501 |
| 1475/ 69 | 188 | zastavaná plocha a nádvorie | 22 | 1 | | , 501 |
| 1475/ 73 | 323 | zastavaná plocha a nádvorie | 22 | 1 | | , 501 |
| 1494 | 159 | zastavaná plocha a nádvorie | 15 | 1 | | , 501 |
| Právny vzťah k stavbe evidovanej na pozemku 1494 je evidovaný na liste vlastníctva číslo 5877. | | | | | | |
| 1495 | 158 | zastavaná plocha a nádvorie | 15 | 1 | | , 501 |
| Právny vzťah k stavbe evidovanej na pozemku 1495 je evidovaný na liste vlastníctva číslo 5877. | | | | | | |
| 1496 | 158 | zastavaná plocha a nádvorie | 15 | 1 | | , 501 |
| Právny vzťah k stavbe evidovanej na pozemku 1496 je evidovaný na liste vlastníctva číslo 5877. | | | | | | |
| 1564 | 7763 | zastavaná plocha a nádvorie | 22 | 1 | | |
| 1565/ 9 | 98 | ostatná plocha | 22 | 1 | | , 501 |
| 1565/ 24 | 27 | zastavaná plocha a nádvorie | 22 | 1 | | , 501 |
| 1690/ 3 | 299 | zastavaná plocha a nádvorie | 18 | 1 | | , 501 |
| 1690/ 10 | 1196 | zastavaná plocha a nádvorie | 22 | 1 | | , 501 |
| 1752/ 3 | 587 | zastavaná plocha a nádvorie | 22 | 1 | | , 501 |
| 1752/ 13 | 169 | zastavaná plocha a nádvorie | 18 | 1 | | , 501 |
| 1779/ 4 | 104 | ostatná plocha | 36 | 1 | | , 501 |
| 1879/ 19 | 184 | zastavaná plocha a nádvorie | 15 | 1 | | 5 , 501 |
| Právny vzťah k stavbe evidovanej na pozemku 1879/ 19 je evidovaný na liste vlastníctva číslo 5943. | | | | | | |
| 1879/ 30 | 225 | zastavaná plocha a nádvorie | 15 | 1 | | 5 , 501 |
| Právny vzťah k stavbe evidovanej na pozemku 1879/ 30 je evidovaný na liste vlastníctva číslo 3389. | | | | | | |
| 1879/ 31 | 218 | zastavaná plocha a nádvorie | 15 | 1 | | 5 , 501 |
| Právny vzťah k stavbe evidovanej na pozemku 1879/ 31 je evidovaný na liste vlastníctva číslo 3389. | | | | | | |
| 1879/ 32 | 218 | zastavaná plocha a nádvorie | 15 | 1 | | 5 , 501 |
| Právny vzťah k stavbe evidovanej na pozemku 1879/ 32 je evidovaný na liste vlastníctva číslo 3389. | | | | | | |
| 1879/ 33 | 200 | zastavaná plocha a nádvorie | 18 | 1 | | , 501 |


PARCELY registra "C" evidované na katastrálnej mape

| <i>Parcelné číslo</i> | <i>Výmera v m2</i> | <i>Druh pozemku</i> | <i>Spôsob využ. p.</i> | <i>Umiest. pozemku</i> | <i>Právny vzťah</i> | <i>Druh ch.n.</i> |
|---|--------------------|-----------------------------|------------------------|------------------------|---------------------|-------------------|
| 1879/ 43 | 31 | zastavaná plocha a nádvorie | 18 | 1 | | , 501 |
| 1880/ 21 | 786 | zastavaná plocha a nádvorie | 22 | 1 | | , 501 |
| 1880/ 29 | 75 | ostatná plocha | 29 | 1 | | , 501 |
| 1880/346 | 172 | zastavaná plocha a nádvorie | 22 | 1 | | , 501 |
| 1885/ 1 | 5665 | zastavaná plocha a nádvorie | 22 | 1 | | , 501 |
| 1885/ 2 | 996 | zastavaná plocha a nádvorie | 22 | 1 | | , 501 |
| 1885/ 3 | 226 | zastavaná plocha a nádvorie | 22 | 1 | | , 501 |
| 1885/ 4 | 250 | zastavaná plocha a nádvorie | 22 | 1 | | , 501 |
| 1885/ 5 | 20 | zastavaná plocha a nádvorie | 22 | 1 | | , 501 |
| 1885/ 6 | 4 | zastavaná plocha a nádvorie | 18 | 1 | | , 501 |
| 1885/ 7 | 313 | ostatná plocha | 29 | 1 | | , 501 |
| 1886/270 | 173 | zastavaná plocha a nádvorie | 22 | 1 | | , 501 |
| 1886/271 | 22 | záhrada | 4 | 1 | | , 501 |
| 1886/272 | 168 | záhrada | 4 | 1 | | , 501 |
| 1893/ 1 | 4405 | zastavaná plocha a nádvorie | 22 | 1 | | , 501 |
| 1893/ 2 | 1500 | zastavaná plocha a nádvorie | 22 | 1 | | , 501 |
| 1893/ 3 | 644 | zastavaná plocha a nádvorie | 22 | 1 | | , 501 |
| 1893/ 4 | 1 | zastavaná plocha a nádvorie | 22 | 1 | | , 501 |
| 1894/ 1 | 6471 | zastavaná plocha a nádvorie | 22 | 2 | | , 501 |
| 1894/ 3 | 2294 | zastavaná plocha a nádvorie | 22 | 1 | | , 501 |
| 1894/ 7 | 88 | zastavaná plocha a nádvorie | 22 | 2 | | , 501 |
| 1894/ 8 | 5 | zastavaná plocha a nádvorie | 22 | 2 | | , 501 |
| 1894/ 9 | 5 | zastavaná plocha a nádvorie | 22 | 2 | | , 501 |
| 1894/ 10 | 3 | zastavaná plocha a nádvorie | 22 | 2 | | , 501 |
| 1894/ 11 | 3 | zastavaná plocha a nádvorie | 22 | 2 | | , 501 |
| 1894/ 12 | 61 | zastavaná plocha a nádvorie | 22 | 2 | | , 501 |
| 1894/ 13 | 35 | zastavaná plocha a nádvorie | 22 | 2 | | , 501 |
| 1894/ 14 | 912 | zastavaná plocha a nádvorie | 22 | 2 | | , 501 |
| 1894/ 15 | 31 | zastavaná plocha a nádvorie | 22 | 2 | | , 501 |
| 1894/ 16 | 4 | zastavaná plocha a nádvorie | 22 | 2 | | , 501 |
| 1894/ 17 | 2 | zastavaná plocha a nádvorie | 22 | 2 | | , 501 |
| 1894/ 18 | 78 | zastavaná plocha a nádvorie | 22 | 2 | | , 501 |
| 1894/ 19 | 164 | zastavaná plocha a nádvorie | 22 | 2 | | , 501 |
| 1894/ 20 | 3204 | zastavaná plocha a nádvorie | 22 | 2 | | , 501 |
| 1894/ 21 | 7 | zastavaná plocha a nádvorie | 22 | 2 | | , 501 |
| 1894/ 35 | 111 | ostatná plocha | 29 | 2 | | , 501 |
| 1894/ 36 | 2490 | zastavaná plocha a nádvorie | 22 | 2 | | , 501 |
| 1894/ 37 | 77 | ostatná plocha | 29 | 2 | | , 501 |
| 1894/ 38 | 17 | ostatná plocha | 29 | 2 | | , 501 |
| 1894/ 39 | 24 | ostatná plocha | 29 | 2 | | , 501 |
| 1914/ 4 | 196 | ostatná plocha | 36 | 1 | | , 501 |
| 1915/ 5 | 380 | zastavaná plocha a nádvorie | 22 | 1 | | , 501 |
| 1915/ 6 | 2071 | zastavaná plocha a nádvorie | 22 | 1 | | , 501 |
| 1919/108 | 20 | orná pôda | 1 | 1 | | , 501 |
| 1920/ 12 | 18 | zastavaná plocha a nádvorie | 16 | 1 | 5 | , 501 |
| Právny vzťah k stavbe evidovanej na pozemku 1920/ 12 je evidovaný na liste vlastníctva číslo 3539. | | | | | | |
| 1934/ 2 | 2379 | zastavaná plocha a nádvorie | 22 | 1 | | , 501 |
| 1936/360 | 451 | zastavaná plocha a nádvorie | 22 | 1 | | , 501 |
| 1940/ 18 | 47 | zastavaná plocha a nádvorie | 22 | 1 | | , 501 |
| 1940/ 27 | 238 | zastavaná plocha a nádvorie | 22 | 1 | | , 501 |
| 1940/ 29 | 345 | zastavaná plocha a nádvorie | 22 | 1 | | , 501 |
| 1940/ 33 | 19 | zastavaná plocha a nádvorie | 22 | 1 | | , 501 |
| 1942/ 21 | 372 | orná pôda | 1 | 1 | | , 501 |
| 1974/ 44 | 387 | trvalý trávny porast | 7 | 2 | | , 501 |
| 2027/ 3 | 1815 | zastavaná plocha a nádvorie | 22 | 1 | | , 501 |
| 2048/ 1 | 3987 | zastavaná plocha a nádvorie | 22 | 1 | | , 501 |
| 2048/ 4 | 69 | ostatná plocha | 34 | 1 | | , 501 |
| 2048/ 5 | 15 | ostatná plocha | 34 | 1 | | , 501 |
| 2048/ 6 | 144 | zastavaná plocha a nádvorie | 22 | 1 | | , 501 |
| 2048/ 7 | 41 | ostatná plocha | 34 | 1 | | , 501 |
| 2048/ 8 | 25 | ostatná plocha | 34 | 1 | | , 501 |
| 2189/ 73 | 4 | záhrada | 4 | 1 | | , 501 |
| 2189/137 | 74 | ostatná plocha | 36 | 1 | | , 501 |

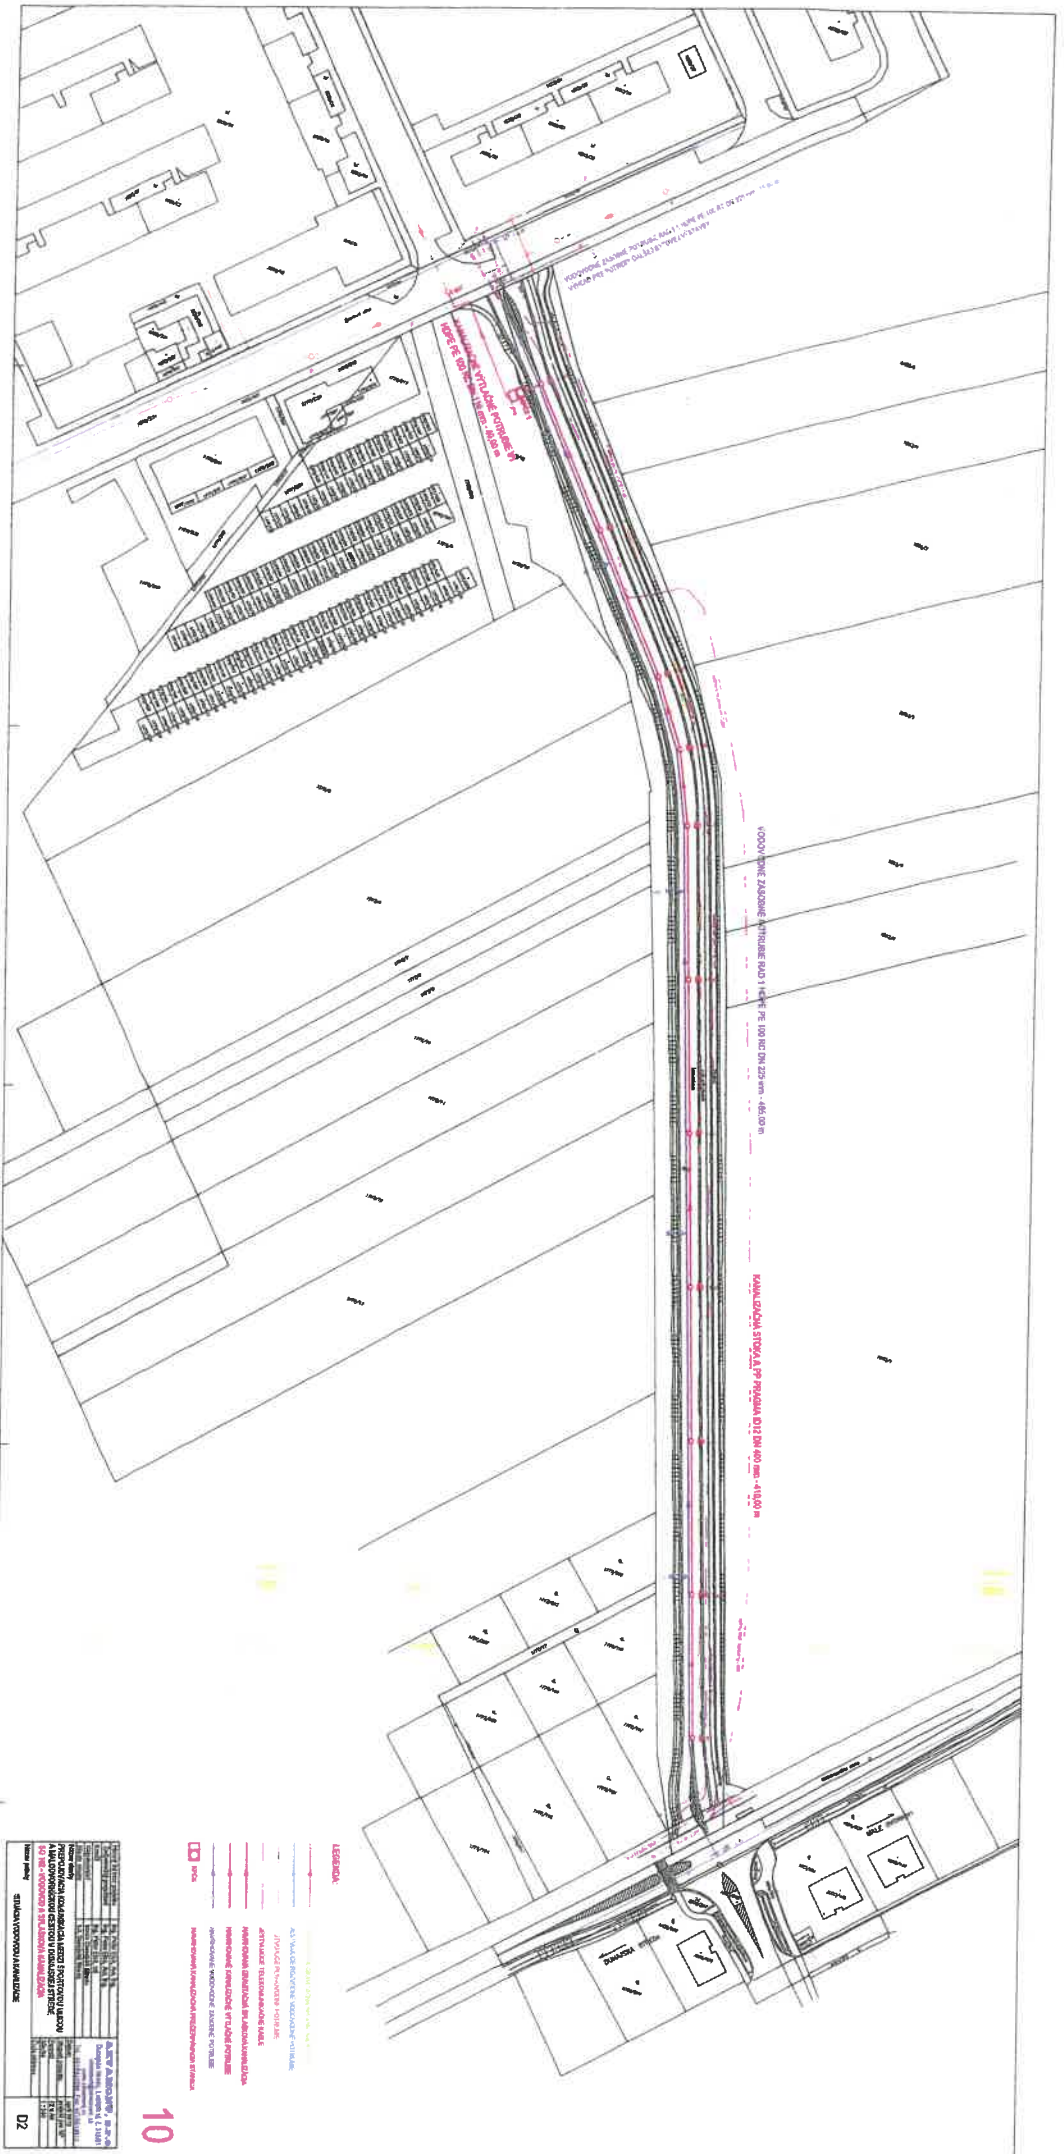

| | |
|--|---|
| ПРОЕКЦИЯ КОМПЛЕКСА РАБОТ ПО ВОССТАНОВЛЕНИЮ И РЕСТАВРАЦИИ СЕТИ КАМЕРНАЯ СТОЯКА | |
| Исполнитель: ООО "СИБИРЬ-СТРОЙ" Адрес: 630000, Новосибирская область, г. Новосибирск, ул. Мухоморова, д. 10 Контакт: 8 (383) 333-3333 | Заказчик: ООО "СИБИРЬ-СТРОЙ" Адрес: 630000, Новосибирская область, г. Новосибирск, ул. Мухоморова, д. 10 Контакт: 8 (383) 333-3333 |
| Проект: 02 Дата: 2024 Масштаб: 1:500 | Автор: И.И. Иванов Проверил: С.С. Сидоров Утвердил: А.А. Александров |

- ЛЕГЕНДА**
- АС Водоснабжения
 - АС Канализации
 - АС Газоснабжения
 - АС Электроэнергетики
 - АС Теплоснабжения
 - АС Вентиляции
 - АС Отопления
 - АС Холодильной системы

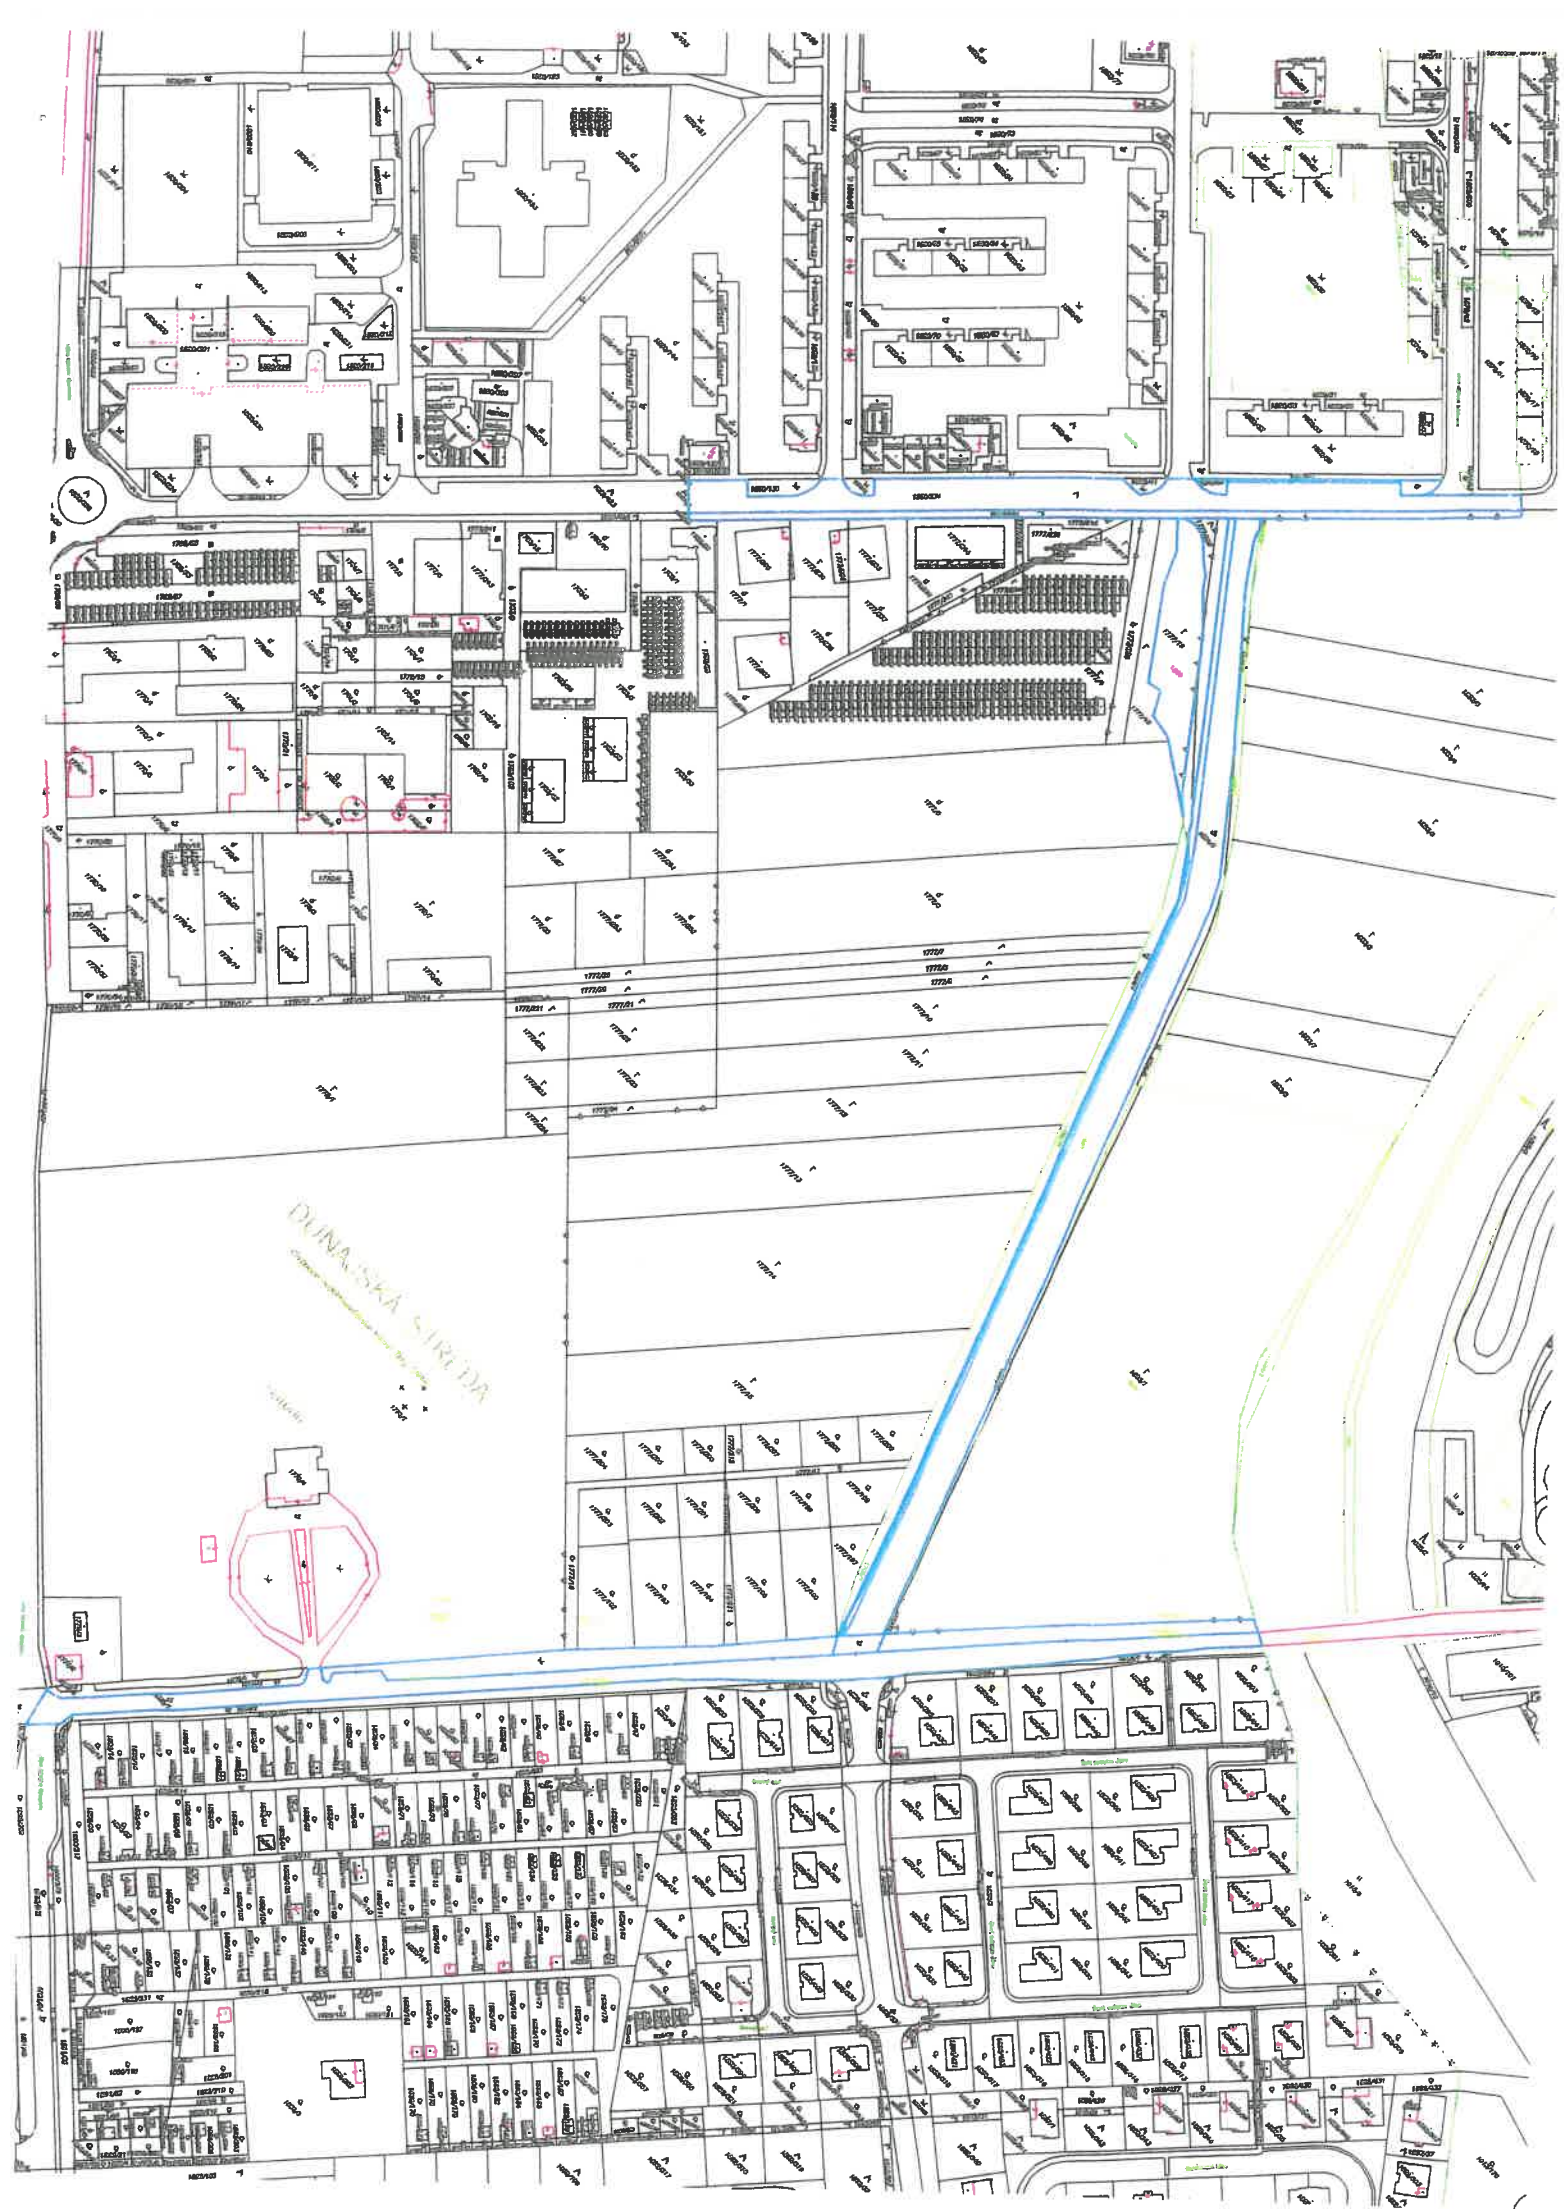

DUNAJSKA SIRTINA

