

REZ A-A PODTLAKU POD ASFALTOVOU CESTOU
III. TRIEDY č. 1394
V CESTNOM KILOMETROVNÍKU 0,528 KM




LEGENDA

- EXIST. NN KÁBLOVÉ VEDENIE
- EXIST. VN KÁBLOVÉ VEDENIE
- NAVRH. NN KÁBLOVÉ VEDENIE V CHRÁNIČKE
- NAVRH. NN KÁBLOVÉ VEDENIE
- KATASTER C
- KATASTER E
- JESTV. OPLOTENIE
- JESTV. DOM, CESTA, SPEVNENÁ PLOCHA
- UZEMNENIE
- NAVRH SKRÍŇA RE
- JESTV. SR SKRÍŇA


JESTV. PLYNOVOD STL
OCHRANNÉ PÁSMO STL

JESTV. VODOVOD
JESTV. TELEKOM.
PODZEMNA

1 kV KÁBEL
NECHRÁNENÝ

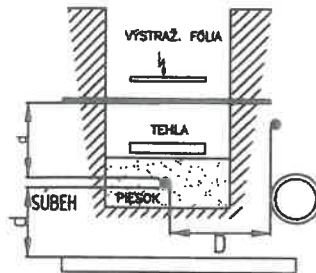


1 kV KÁBEL
CHRÁNENÝ

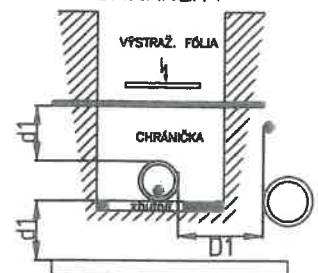


ULOŽENIE KÁBLOV BUDE V ZMYSLE STN 33 2000 5-52, ZA DODRŽANIA STN 73 6005 a TPP 906 01

| 1 kV KÁBEL NAJMENŠIE DOVOLENÉ VZDIALENOSTI PRI STYKU S OSTAT. INŽ. SIETAM [cm] | | SLOVÉ KÁBLE | | | PLYNOVOD | | OSVĚT. KÁBLE | VODOVOD | STOKY | |
|--|-------------------------|-------------|-----|------|----------|-------|-----------------|---------|-------|----|
| SÚBEH | NECHRÁNENÝ/ CHRÁNENÝ | D/D1 [cm] | 1kV | 10kV | 35kV | NTL | STL | 30/10 | 40 | 50 |
| KRÍŽOVANIE | NECHRÁNENÝ/ CHRÁNENÝ | d/d1 [cm] | 5 | 15 | 20 | 40/10 | 100/10 | 30/10 | 40/20 | 30 |

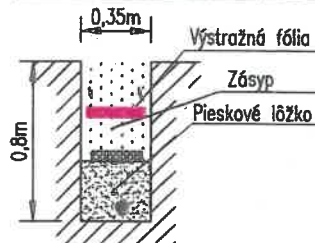

1xNN kábel

ULOŽENIE
NN KÁBELA
V ZEMI

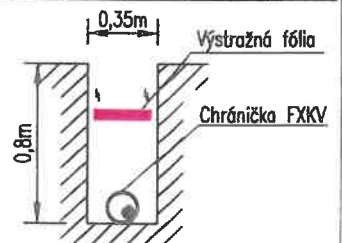

1xNN kábel

1948/2



ÚDAJE O ROZVODNEJ SIETI NN: 3/PEN AC, 50Hz, 400/230/TN-C-S

OCHRANA PRED ÚRAZOM ELEKTRICKÝM PRÚDOM V NORMÁLNEJ PREVÁDZKE:
IZOLÁCIU, KRYTÍM, UMIEST. MIMO DOSAH

OCHRANA PRED ÚRAZOM ELEKTRICKÝM PRÚDOM PRI PORUČE:

SAMOČINNÝM ODPOJENÍM NAPÁJANIA, DOPLŇKOVÁ OCHRANA PRUD. CHRÁNIČOM

STN 33 2000-4-41 čl. 411, STN 33 2000-4-41 čl. 412


STN 33 2000-4-41 čl. 413 STN 33 2000-4-41 čl. 415

PROSTREDIE: VIĎ. PROTOKOL.

PRED REALIZÁCIU ZEMNÝCH PRÁČ,

INVESTOR SPOLU S DODÁVATEĽOM STAVBY

ZABEZPEČÍ VYTÝČENIE PODZEMNÝCH INŽINIERSKÝCH SIETÍ!

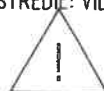

| | | | |
|---|--|---|----------------|
| ZODPOVEDNÝ PORJEKTANT: | KRESLIL: | | |
| ING. JOSEF ZAJÍČEK | RASTISLAV RYBÁR | | |
| MIESTO STAVBY: | Parcelné číslo: 1974/94, 1974/34, 1947/7, 1947/1, 1948/4 Katastrálne územie: Dunajská Streda (813664) | Vyraboval: BEVATRON s.r.o. G.BETHLENA 50, 940 01 Nové Zámky GSM: +421 908 568 869 E-mail: bevatron@bevatron.sk www.bevatron.sk | |
| INVESTOR: | Fontee s.r.o., Pri železničnej stanici 1, 930 02 Orechová Potôň | | |
| NÁZOV STAVBY: | ELEKTRICKÁ PRÍPOJKA PODNIKATELSKÉHO OBJEKTU | STUPEŇ: | PDKSPakREAL |
| | | DÁTUM: | 3/22 |
| | | FORMÁT: | 1xA3 |
| | | MIERKA: | 1:500 |
| PROFESIA: Výkresy elektro | | ČÍSLO ZAKÁZKY: | ČÍSLO VÝKRESU: |
| VÝKRES: ELEKTROINŠTALÁCIA - SITUÁCIA STAVBY | | PD22034 | E-02 |

Úrad geodézie, kartografie a katastra Slovenskej republiky

VÝPIS Z KATASTRA NEHNUTEĽNOSTÍ

Okres : 201 Dunajská Streda Dátum vyhotovenia : 2.6.2022
Obec : 501433 Dunajská Streda Čas vyhotovenia : 13:26:26
Katastrálne územie : 813664 Dunajská Streda Údaje platné k : 1.6.2022 18:00:00

Výpis je nepoužiteľný na právne úkony

VÝPIS Z LISTU VLASTNÍCTVA č. 5441
ČIASTOČNÝ

ČASŤ A: MAJETKOVÁ PODSTATA

PARCELY registra „C“ nevyžiadané.

Parcely registra „E“ evidované na mape určeného operátu

Počet parcel: 1

| Parcelné číslo | Výmera v m ² | Druh pozemku | Pôvodné katastrálne územie | Spoločná nehnuteľnosť | Umiestnenie pozemku |
|--------------------------|-------------------------|----------------|----------------------------|-----------------------|---------------------|
| 319 | 3697 | Ostatná plocha | 5 | 1 | 1 |
| Iné údaje: Bez zápisu | | | | | |

Ostatné PARCELY registra „E“ nevyžiadané.

Legenda

Umiestnenie pozemku

1 Pozemok je umiestnený v zastavanom území obce

Spoločná nehnuteľnosť

1 Pozemok nie je spoločnou nehnuteľnosťou

Pôvodné katastrálne územie

5 Pódafa



STAVBY nevyžiadané.

ČASŤ B: VLASTNÍCI A INÉ OPRÁVNENÉ OSOBY Z PRÁVA K NEHNUTEĽNOSTI

Vlastník

| Poradové číslo | Titul, priezvisko, meno, rodné meno / Názov Miesto trvalého pobytu / Sídlo Dátum narodenia, rodné číslo / IČO / Iný identifikačný údaj | Spoluvlastnícky podiel |
|----------------|--|------------------------|
| 1 | Mesto Dunajská Streda, Hlavná 50/16, Dunajská Streda, PSČ 929 01, SR, IČO: 305383 | 1/1 |
| | Titul nadobudnutia | |

ÚSEK "A2"

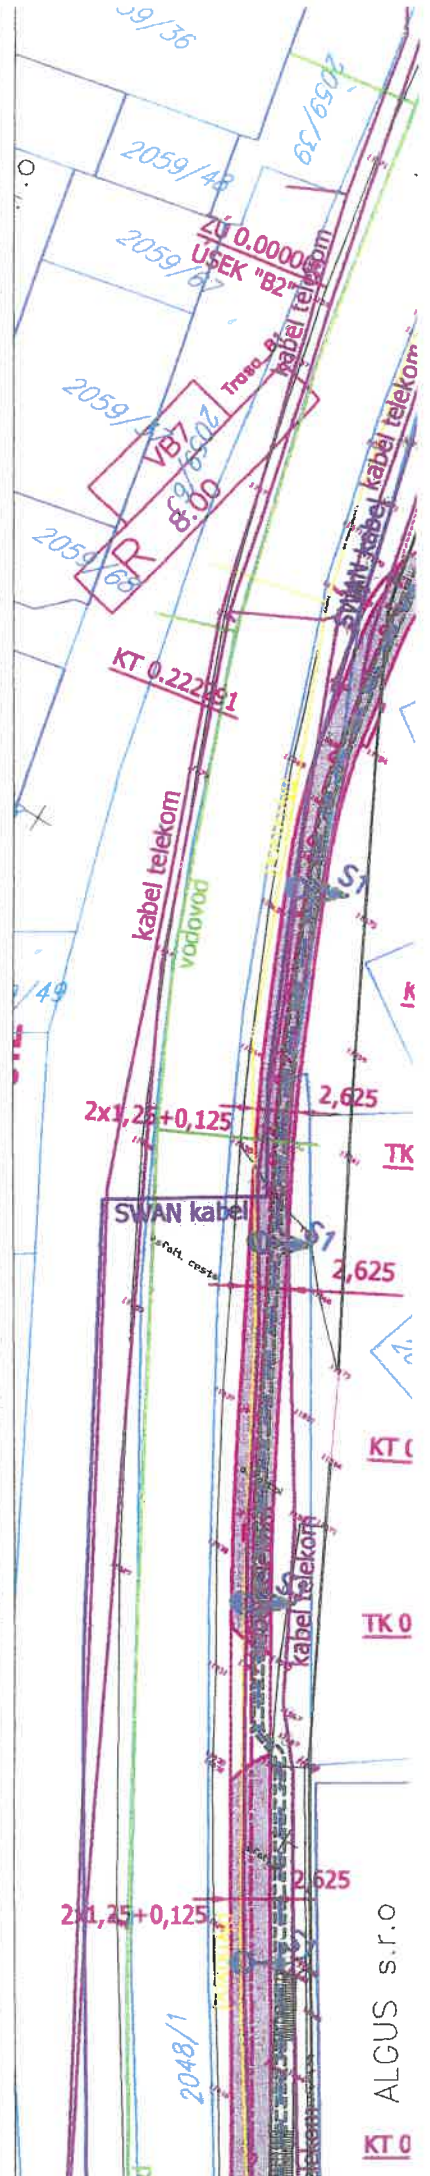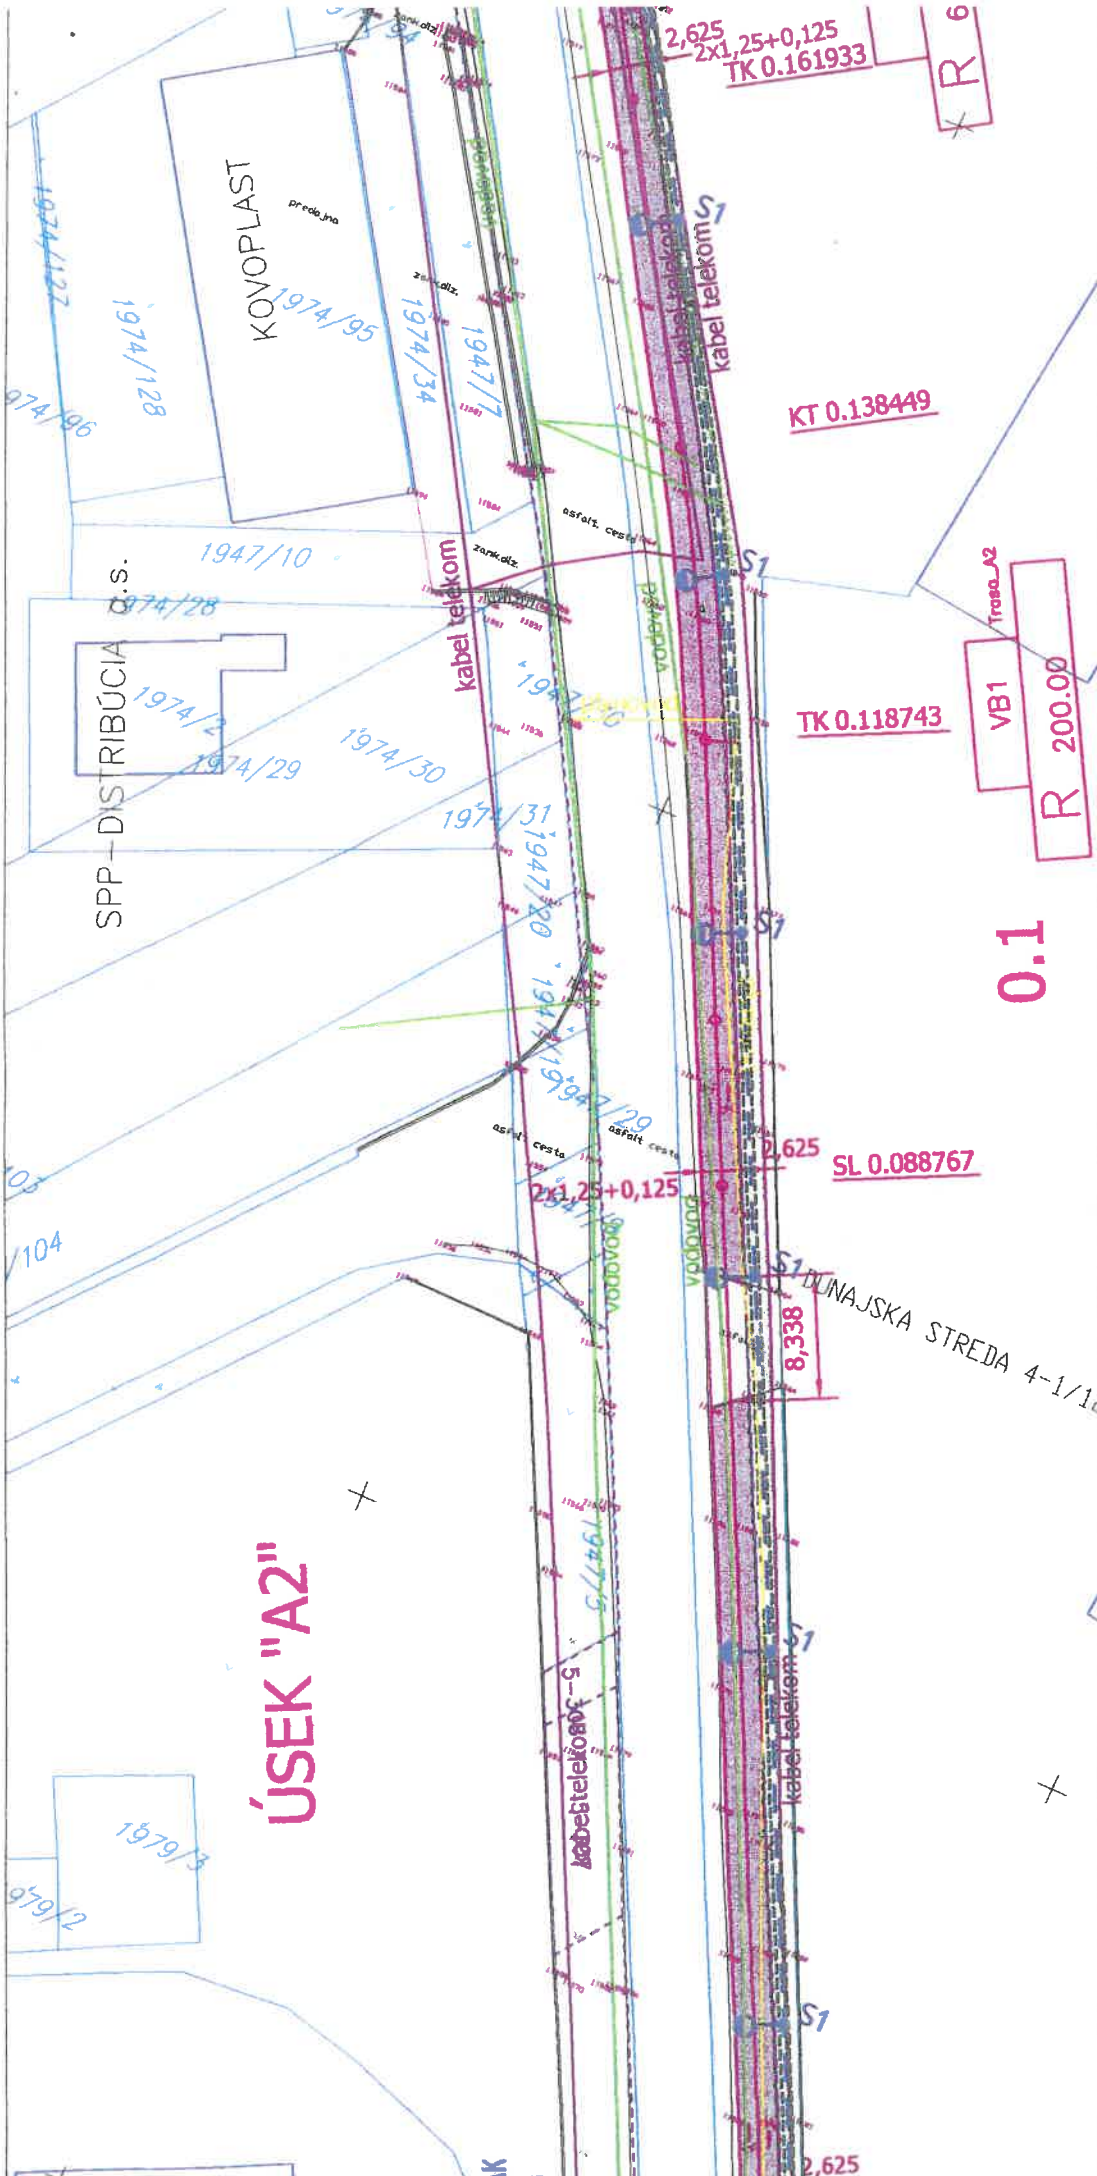


Geometrický plán je podkladom na právne úkony, keď údaje doterajšieho stavu výkazu výmer sú zhodné s údajmi platných výpisov z katastra nehnuteľností

| | | | | | | |
|---|-------------------------|--|--------------------------|---|-------------------|------------------------|
| Vyhoviteľ GEOPLAN DS s.r.o. GEOPLAN DS s.r.o. Ulica kráľa Štefana 3427, 92901 Malé Dvorníky e-mail: geoplans@gmail.com IČO: 46610910 | Kraj | <i>Tmavský</i> | Okres | <i>Dunajská Streda</i> | Obec | <i>Dunajská Streda</i> |
| | Katastr. územie | <i>Dunajská Streda</i> | Číslo plánu | <i>46610910 - 258/2022</i> | Mapový list č. | <i>Ds 4-1/12</i> |
| GEOMETRICKÝ PLÁN <i>na oddelenie pozemku p.č. 1948/45</i> | | | | | | |
| Vyhotožil | | Autorizačne overil | | Úradne overil | | |
| Dňa: | Meno: | Dňa: | Meno: | Dňa: | Číslo: | |
| <i>19.05.2022</i> | <i>Gabriel Marczell</i> | <i>19.05.2022</i> | <i>Ing. Viktor Pataj</i> | | | |
| Nové hranice boli v prírode označené <i>kolímkmi</i> | | Náležitosti a presnosťou zodpovedá predpisom | | Úradne overené podľa § 9 zákona NR SR č.215/1995 Z.z. o geodézii a kartografii | | |
| Záznam podrobného merania (meračský náčrt) č. <i>7653</i> | | Pečiatka a podpis | | Pečiatka a podpis | | |
| Súradnice bodov označených číslami a ostatné me- račské údaje sú uložené vo všeobecnej dokumentácii | | Pečiatka a podpis | | Pečiatka a podpis | | |

| VÝKAZ VÝMER | | | | | | | | | | | | | | | |
|--|---------|--------|--------|----------------|--------------|------|-----------------|----------------|------------------|----------------|---------------|--------|----------------|-----------------|---|
| Doterajší stav | | | | | Zmeny | | | | | Nový stav | | | | | |
| Číslo | | | Výmera | | Druh pozemku | Diel | k parcele číslo | m ² | od parcely číslo | m ² | Číslo parcely | Výmera | | Druh pozemku | Vlastník (iná opráv. osoba) adresa (sídlo) |
| PK vložky | parcely | | ha | m ² | | | | | | | | ha | m ² | | |
| LV | PK | KN | | | | | | | | | | | | | |
| STAV PRÁVNÝ JE TOTOŽNÝ S REGISTROM C KN | | | | | | | | | | | | | | | |
| 96 | | 1948/4 | | 5019 | ostat.pl. | | | | | | 1948/4 | 4800 | | ostat.pl. 36 | ZO-MIX spol,s.r.o. Fontee s.r.o. Pri železničnej staníc Orechova Potôň deitto |
| | | | | | | | | | | | 1948/45 | 219 | | ostat.pl. 36 | |
| Spolu: | | | | 5019 | | | | | | | | 5019 | | | |

Legenda: kód spôsobu využívania pozemkov:

36 - Iné využívanie

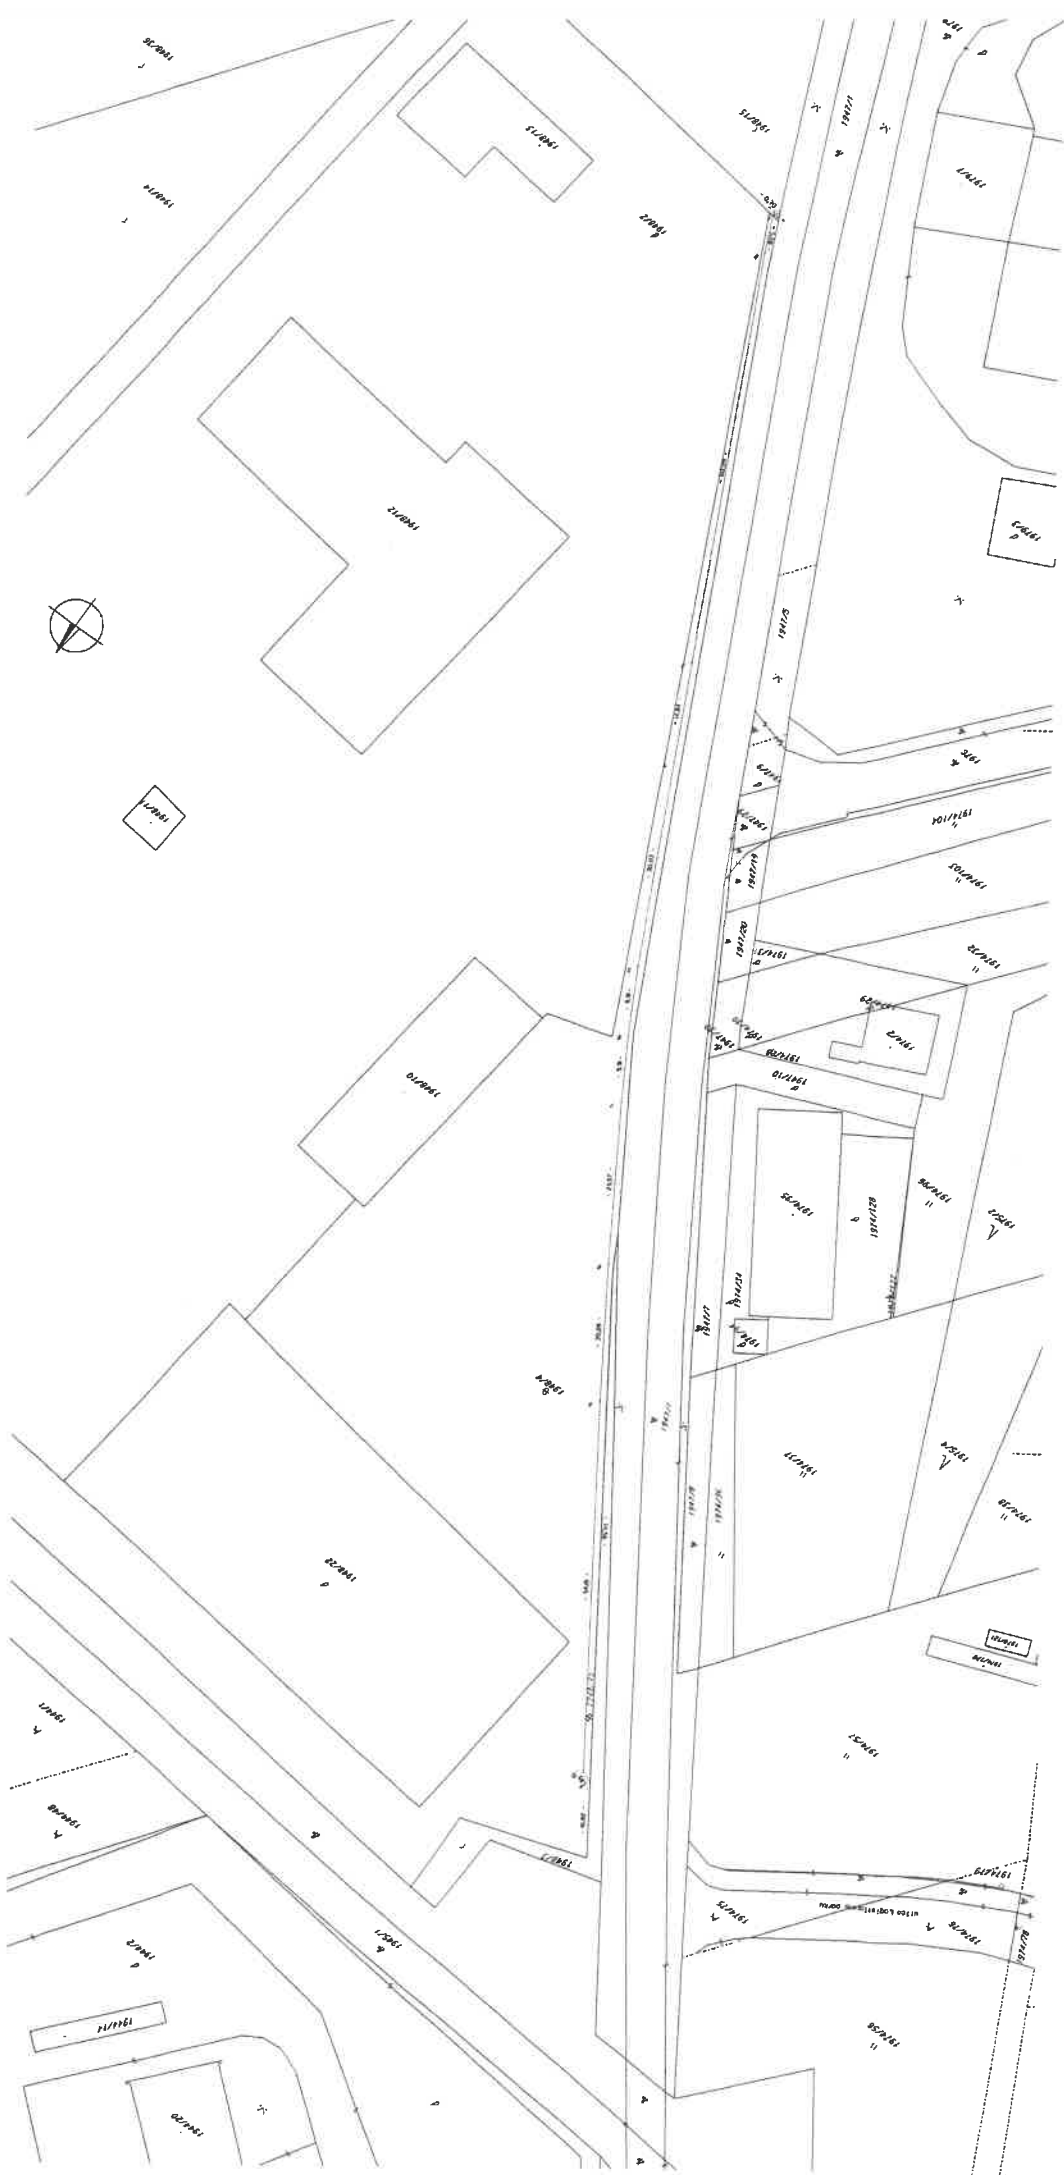

- 1 Neúspešný pokus o doručenie s výzvou o opakované doručenie dňa
- 2 Opakované doručenie
- 3 Deň uloženia zásielky
- 4 Deň odopretia prijatia zásielky, ktorý sa považuje za deň jej doručenia, o čom bol adresát poučený

DORUČENKA DO VLASTNÝCH RUK
DOPORUČENE Opakované doručenie

Odosielateľ:
Mesto Dunajská Streda
Hlavná 50/16
929 01 Dunajská Streda
19958/DS/7007/2022/023-SG

Denná pečiatka dodacej pošty




HELY VÁROS
AL

Potvrdzujem príjem tejto písomnosti

Adresát:

ZO-MIX, spol. s r.o.
Príslužniční stanici
ZOOZ VIECHNY-1

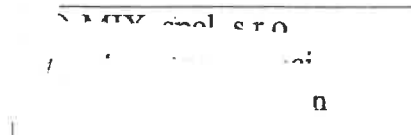

Váš list číslo/zo dňa

Naše číslo
19958/DS/7007/2022/023-SG

Vybavuje/linka
Štefan Gálffy

Dunajská Streda
24. 05. 2022

Vec: Žiadosť o vyjadrenie k projektovej dokumentácii a o vysporiadanie majetkovo - právneho vzťahu k pozemku

Mesto Dunajská Streda v záujme realizácie dlhodobého plánovaného strategického zámeru v oblasti rozvoja cyklistickej infraštruktúry mesta Dunajská Streda, t.j. rozšírenia cyklistickej siete mesta, plánuje vybudovať cyklochodník na Povodskej ceste.

Nakoľko mesto Dunajská Streda nie je vlastníkom pozemkov potrebných pre výstavbu predmetnej stavby, v záujme realizácie jej výstavby sa obraciame na Vašu spoločnosť ako podielového spoluvlastníka pozemku, par. č. 1948/45, parcela registra C, druh pozemku ostatná plocha o výmere 219 m²; vytvoreného geometrickým plánom č. 46610910-258/2022, vyhotoveným dňa 19.05.2022, vyhotoviteľom GEOPLAN DS s.r.o., Ulica kráľa Štefana 342/7, 929 01 Malé Dvorníky, IČO: 46 610 91; so žiadosťou:

- o vyjadrenie k projektovej dokumentácii stavby „CYKLOCHODNÍK – POVODSKÁ CESTA DUNAJSKÁ STREDA“ (ďalej len „stavba“) v katastrálnom území Dunajská Streda, vypracovanej Ing. Klárou Stankovskou, Cesting-projekt, s.r.o., Ul. Hlavná 2/A, 90 031 Stupava, z 01/2021, číslo zákazky 2/2021 (ďalej len „PD“), za účelom vydania rozhodnutia o umiestnení stavby a k stavebnému konaniu s podmienkou vysporiadania majetkovo - právneho vzťahu k vyššie uvedenému pozemku dotknutého hore uvedenou stavbou, najneskôr do vydania kolaudačného rozhodnutia predmetnej verejno-prospešnej stavby,
- o vysporiadanie majetkovo - právneho vzťahu k vyššie uvedenému pozemku, nevyhnutne potrebného na výstavbu plánovanej stavby; formou zriadenia vecného bremena v prospech mesta Dunajská Streda za symbolické 1,- € (slovom: jedno euro) plus príslušná DPH.

V záujme možnosti dodržania plánovaného časového harmonogramu prípravných prác a realizácie stavby, žiadame Vašu spoločnosť o zaslanie písomného stanoviska, na Mestský úrad, Hlavná 50/16, 929 01 Dunajská Streda, najneskôr do 15 dní odo dňa doručenia tohto listu.

V prípade Vášho záujmu o konzultáciu v tejto záležitosti nás môžete kontaktovať telefonicky na telefónnom čísle: +421918607331 alebo osobne na Mestskom úrade v Dunajskej Strede, číslo dverí 210.

S pozdravom




JUDr. Zoltán Hájos
primátor mesta

Prílohy:

- 1) Geometrický plán 1x
- 2) Fotokópia časti PD 1x

DOPORUČENÉ

Odosielať:

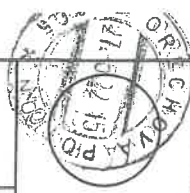Mesto Dunajská Streda
Hlavná 50/16
929 01 Dunajská StredaMAHELY VÁROS
TALDeň uloženia
zásienky

19959/DS/7007/2022/023-SG

Denná pečiatka
dodacej pošty

Potvrdzujem príjem tejto písomnosti

Adresát:

Fontee s.r.o.

2002 Orechová Potôň

Fontee s.r.o.

2002 Orechová Potôň

Dňa 24.5. 2022

Podpis

Váš list číslo/zo dňa

Naše číslo
19959/DS/7007/2022/023-SGVybavuje/linka
Štefan GálffyDunajská Streda
24. 05. 2022**Vec: Žiadosť o vyjadrenie k projektovej dokumentácii a o vysporiadanie majetkovo - právneho vzťahu k pozemku**

Mesto Dunajská Streda v záujme realizácie dlhodobého plánovaného strategického zámeru v oblasti rozvoja cyklistickej infraštruktúry mesta Dunajská Streda, t.j. rozšírenia cyklistickej siete mesta, plánuje vybudovať cyklochodník na Povodskej ceste.

Nakoľko mesto Dunajská Streda nie je vlastníkom pozemkov potrebných pre výstavbu predmetnej stavby, v záujme realizácie jej výstavby sa obraciame na Vašu spoločnosť ako podielového spoluvlastníka pozemku, par. č. 1948/45, parcela registra C, druh pozemku ostatná plocha o výmere 219 m²; vytvoreného geometrickým plánom č. 46610910-258/2022, vyhotoveným dňa 19.05.2022, vyhotoviteľom GEOPLAN DS s.r.o., Ulica kráľa Štefana 342/7, 929 01 Malé Dvorníky, IČO: 46 610 91; so žiadosťou:

- o vyjadrenie k projektovej dokumentácii stavby „CYKLOCHODNÍK – POVODSKÁ CESTA DUNAJSKÁ STREDA“ (ďalej len „stavba“) v katastrálnom území Dunajská Streda, vypracovanej Ing. Klárou Stankovskou, Cesting-projekt, s.r.o., Ul. Hlavná 2/A, 90 031 Stupava, z 01/2021, číslo zákazky 2/2021 (ďalej len „PD“), za účelom vydania rozhodnutia o umiestnení stavby a k stavebnému konaniu s podmienkou vysporiadania majetkovo - právneho vzťahu k vyššie uvedenému pozemku dotknutého hore uvedenou stavbou, najneskôr do vydania kolaudačného rozhodnutia predmetnej verejno-prospešnej stavby,
- o vysporiadanie majetkovo - právneho vzťahu k vyššie uvedenému pozemku, nevyhnutne potrebného na výstavbu plánovanej stavby; formou zriadenia vecného bremena v prospech mesta Dunajská Streda za symbolické 1,- € (slovom: jedno euro) plus príslušná DPH.

V záujme možnosti dodržania plánovaného časového harmonogramu prípravných prác a realizácie stavby, žiadame Vašu spoločnosť o zaslanie písomného stanoviska, na Mestský úrad, Hlavná 50/16, 929 01 Dunajská Streda, najneskôr do 15 dní odo dňa doručenia tohto listu.

V prípade Vášho záujmu o konzultáciu v tejto záležitosti nás môžete kontaktovať telefónne na telefónnom čísle: +421918607331 alebo osobne na Mestskom úrade v Dunajskej Strede, číslo dverí 210.

S pozdravom



JUDr. Zoltán Hájos
primátor mesta

**OBCHODNÝ REGISTER**
NA INTERNETE

Slovensky | English

Výpis z Obchodného registra Okresného súdu Trnava**Tento výpis má len informatívny charakter a nie je použiteľný pre právne úkony !**

Oddiel: Sro


Vložka číslo: 1488/T

| | | |
|----------------------------------|---|--|
| Obchodné meno: | Fontee s.r.o. | (od: 28.08.2014) |
| Sídlo: | Pri železničnej stanici Orechová Potôň 930 02 | (od: 14.10.1992) |
| IČO: | 31 422 772 | (od: 14.10.1992) |
| Deň zápisu: | 14.10.1992 | (od: 14.10.1992) |
| Právna forma: | Spoločnosť s ručením obmedzeným | (od: 14.10.1992) |
| Predmet činnosti: | predaj, kúpa a sprostredkovanie predaja spotrebného, priemyselného tovaru, balených potravinárskych výrobkov zahraničnoobchodná činnosť s výnimkou prípadov, keď právny predpis k takejto činnosti vyžaduje osobitné povolenie prevádzkovanie čerpacej stanice kúpa tovaru na účely jeho predaja konečnému spotrebiteľovi (maloobchod) alebo iným prevádzkovateľom živnosti (veľkoobchod) výroba nápojov sprostredkovateľská činnosť v oblasti obchodu sprostredkovateľská činnosť v oblasti služieb nákladná cestná doprava vykonávaná vozidlami s celkovou hmotnosťou do 3,5 t vrátane prípojného vozidla prenájom nehnuteľností spojený s poskytovaním iných než základných služieb spojených s prenájomom ubytovacie služby bez poskytovania pohostinských činností skladovanie čistace a upratovacie služby poľnohospodárska prvovýroba- rastlinná a živočíšna | (od: 14.10.1992) (od: 14.10.1992) (od: 20.10.2007) (od: 22.07.2009) (od: 22.07.2009) (od: 20.06.2012) (od: 20.06.2012) (od: 20.06.2012) (od: 20.06.2012) (od: 20.06.2012) (od: 25.03.2015) (od: 25.03.2015) (od: 25.03.2015) (od: 13.02.2016) |
| Spoločníci: | Juraj Végh <input checked="" type="checkbox"/> 1 ZO-MIX. spol. s r.o. 2 <input checked="" type="checkbox"/> | (od: 20.10.2007) (od: 12.08.2010) |
| Výška vkladu každého spoločníka: | ZO-MIX, spol. s r.o. Vklad: 750 EUR Splatené: 750 EUR Juraj Végh Vklad: 10 889 EUR Splatené: 10 889 EUR | (od: 12.08.2010) (od: 29.01.2011) |
| Štatutárny orgán: | konateľ Juraj Végh | (od: 14.10.1992) (od: 18.05.2022) |

Vznik funkcie: 14.10.1992



| | | |
|--|---|------------------|
| Konanie menom spoločnosti: | Za spoločnosť koná konateľ. | (od: 14.10.1992) |
| Základné imanie: | 11 639 EUR Rozsah splatenia: 11 639 EUR | (od: 29.01.2011) |
| Ďalšie právne skutočnosti: | Spoločnosť s ručením obmedzeným bola založená spol. zmluvou uzavretou dňa 19.8.1992 v zmysle ust. § 57, § 105 a násl. Zákona 513/1991 Zb. Starý spis: S.r.o. 4552 | (od: 14.10.1992) |
| | Zmena spoločenskej zmluvy spísaná do notárskej zápisnice č. Nz 135/95 dňa 04.04.1995. Starý spis: S.r.o. 4552 | (od: 12.09.1995) |
| | Zmena zakladateľskej listiny vykonaná formou notárskej zápisnice N 59/96, Nz 51/96 zo dňa 07.05.1996. | (od: 04.04.1997) |
| | Dotakom spísaným dňa 30.07.1998 do notárskej zápisnice N 135/98, Nz 127/98 bol základný dokument spoločnosti prispôbený zákonu č. 11/1998 Z.z. | (od: 10.02.1999) |
| | Zmena zakladateľskej listiny spísaná dňa 07.07.1999 do notárskej zápisnice N 133/99, Nz 128/99. | (od: 12.04.2000) |
| | Zmluva o prevode obchodného podielu zo dňa 21.07.2000. Zmena spoločenskej zmluvy spísaná 21.07.2000 do notárskej zápisnice N 236/2000, Nz 231/2000 (zmena obchodného mena z: VEGATRANS V.K.J. spol. s r.o. na: SOJA-CEREAL s.r.o.). | (od: 31.07.2000) |
| | Zníženie základného imania spoločnosti na základe Rozhodnutia jediného spoločníka vo forme Notárskej zápisnice č. N 515/02, Nz 490/02 dňa 11.11.2002. | (od: 02.06.2003) |
| | Úplné znenie spoločenskej zmluvy formou notárskej zápisnice č. N 515/2002, Nz 490/2002 zo dňa 11.11.2002 prijaté v súlade so zákonom č. 500/2001 Z.z. | (od: 20.06.2003) |
| Zlúčenie, splynutie, rozdelenie spoločnosti: | Spoločnosť je právnym nástupcom v dôsledku zlúčenia | (od: 29.01.2011) |
| Spoločnosť zaniknutá zlúčením, splynutím alebo rozdelením: | LCSS 1 s.r.o. Pri železničnej stanici 1 Orechová Potôň 930 02 | (od: 29.01.2011) |
| Dátum aktualizácie údajov: | 20.05.2022 | |
| Dátum výpisu: | 23.05.2022 | |

O obchodnom registri SR | Návod na používanie ORI | Naša adresa 



Vyhľadávanie podľa : obchodného mena | identifikačného čísla
sídla | spisovej značky | priezviska a mena osoby

Aktuálne zmeny | Automatizované doplnenie identifikačných údajov | Kontakty na registrové súdy
Formuláre na podávanie elektronických návrhov na zápis do OR
Zoznam osôb, ktoré môžu byť vymazané (§768s OBZ)

**OBCHODNÝ REGISTER
NA INTERNETE**Slovensky  |  English**Výpis z Obchodného registra Okresného súdu Trnava****Tento výpis má len informatívny charakter a nie je použiteľný pre právne úkony !**


Oddiel: Sro

Vložka číslo: 129/T

| | | |
|----------------------------------|---|--|
| Obchodné meno: | ZO-MIX, spol. s r.o. | (od: 25.03.1994) |
| Sídlo: | Pri železničnej stanici Orechová Potôň 930 02 | (od: 25.03.1994) |
| IČO: | 34 098 577 | (od: 25.03.1994) |
| Deň zápisu: | 25.03.1993 | (od: 25.03.1994) |
| Právna forma: | Spoločnosť s ručením obmedzeným | (od: 25.03.1994) |
| Predmet činnosti: | obchodná činnosť /s tovarom, na ktorý sa vyžaduje osobitné povolenie-oprávnenie, môže sa obchodovať len s týmto povolenímoprávnením/ výroba krmiva nie je z vlastnej produkcie sprostredkovanie obchodu nákup, predaj a sprostredkovanie predaja, triedenie a spracovanie poľnohospodárskych a lesných produktov predaj, kúpa a sprostredkovanie predaja spotrebného, priemyselného a textilného tovaru, balených potravinárskych výrobkov, alkoholických a nealkoholických nápojov v originálnom balení ubytovacie služby v ubytovacích zariadeniach s prevádzkovaním pohostinských činností v týchto zariadeniach pohostinská činnosť Prenájom nehnuteľností spojený s poskytovaním iných než základných služieb spojených s prenájmom Vedenie účtovníctva Činnosť podnikateľských, organizačných a ekonomických poradcov Reklamné a marketingové služby, prieskum trhu a verejnej mienky Prenájom hnuteľných vecí Administratívne služby | (od: 25.03.1994) (od: 25.03.1994) (od: 25.03.1994) (od: 25.03.1994) (od: 25.03.1994) (od: 25.03.1994) (od: 24.07.2003) (od: 24.07.2003) (od: 01.09.2018) (od: 01.09.2018) (od: 01.09.2018) (od: 01.09.2018) (od: 01.09.2018) |
| Spoločníci: | Juraj Végh  | (od: 19.10.2007) |
| Výška vkladu každého spoločníka: | Juraj Végh Vklad: 6 639 EUR Splatené: 6 639 EUR | (od: 14.07.2009) |
| Štatutárny orgán: | konateľ Juraj Végh Dunajská Streda Vznik funkcie: 25.03.1994  | (od: 25.03.1994) (od: 18.05.2022) |

Konanie menom

| | | |
|----------------------------|---|------------------|
| spoločnosti: | Menom spoločnosti samostatne koná konateľ | (od: 25.03.1994) |
| Základné imanie: | 6 639 EUR Rozsah splatenia: 6 639 EUR | (od: 14.07.2009) |
| Ďalšie právne skutočnosti: | Spoločnosť bola založená spoločenskou zmluvou zo dňa 01.02.1994 podľa §§ 56 až 75 a §§ 105 až 153 Obchodného zákonníka č.513/1991 Zb. | (od: 25.03.1994) |
| | Dodatkom zo dňa 02.03.2000 bola spoločenská zmluva prispôbená zákonu č. 11/1998 Z.z.. | (od: 13.03.2000) |
| | Úplné znenie spoločenskej zmluvy zo dňa 11.11.2002 formou notárskej zápisnice č. N 514/02, Nz 489/02. | (od: 30.12.2002) |
| | Úplné znenie spoločenskej zmluvy zo dňa 17.06.2003 formou notárskej zápisnice č. N 262/2003, Nz 48768/2003. | (od: 24.07.2003) |
| Dátum aktualizácie údajov: | 20.05.2022 | |
| Dátum výpisu: | 23.05.2022 | |

O obchodnom registri SR | Návod na používanie ORI | Naša adresa 
 Vyhľadávanie podľa : obchodného mena | identifikačného čísla
 sídla | spisovej značky | priezviska a mena osoby

Aktuálne zmeny | Automatizované doplnenie identifikačných údajov | Kontakty na registrové súdy
 Formuláre na podávanie elektronických návrhov na zápis do OR
 Zoznam osôb, ktoré môžu byť vymazané (§768s OBZ)

Úrad geodézie, kartografie a katastra Slovenskej republiky
VÝPIS Z KATASTRA NEHNUTEĽNOSTÍ

Okres : 201 Dunajská Streda Dátum vyhotovenia : 23.5.2022
Obec : 501433 Dunajská Streda Čas vyhotovenia : 12:34:30
Katastrálne územie : 813664 Dunajská Streda Údaje platné k : 20.5.2022 18:00:00

Výpis je nepoužiteľný na právne úkony

VÝPIS Z LISTU VLASTNÍCTVA č. 96
ČIASTOČNÝ

ČASŤ A: MAJETKOVÁ PODSTATA

Parcely registra „C“ evidované na katastrálnej mape

Počet parcel: 1

| Parcelné číslo | Výmera v m ² | Druh pozemku | Spôsob využívania pozemku | Druh chránenej nehnuteľnosti | Spoločná nehnuteľnosť | Umiestnenie pozemku | Druh právneho vzťahu |
|--------------------------|-------------------------|----------------|---------------------------|------------------------------|-----------------------|---------------------|----------------------|
| 1948/4 | 5019 | Ostatná plocha | 36 | 501 | 1 | 1 | |
| Iné údaje: Bez zápisu | | | | | | | |

Ostatné PARCELY registra „C“ nevyžiadané.

Legenda

Spôsob využívania pozemku

36 Pozemok, ktorý nie je využívaný žiadnym z uvedených spôsobov

Druh chránenej nehnuteľnosti

501 Chránená vodohospodárska oblasť

Spoločná nehnuteľnosť

1 Pozemok nie je spoločnou nehnuteľnosťou

Umiestnenie pozemku

1 Pozemok je umiestnený v zastavanom území obce

STAVBY nevyžiadané.

ČASŤ B: VLASTNÍCI A INÉ OPRÁVNENÉ OSOBY Z PRÁVA K NEHNUTEĽNOSTI

Vlastník

Počet vlastníkov: 2

| Poradové číslo | Titul, priezvisko, meno, rodné meno / Názov Miesto trvalého pobytu / Sídlo Dátum narodenia, rodné číslo / IČO / Iný identifikačný údaj | Spoluvlastnícky podiel |
|----------------|--|------------------------|
| 1 | ZO-MIX, spol.s r.o., Pri železničnej stanici, Orechová Potôň, PSČ 93002, SR, IČO: 34098577 | 1/2 |
| | Titul nadobudnutia | |
| | V-3249/16-Kúpna zmluva, vklad povolený dňa 17.05.2016-č.z.1573/16 | |
| | Iné údaje | |
| | Bez zápisu. | |
| | Poznámky | |
| | Bez zápisu. | |
| 2 | Fontee, s.r.o., Pri železničnej stanici, Orechová Potôň, PSČ 930 02, SR, IČO: 31422772 | 1/2 |
| | Titul nadobudnutia | |
| | V-3249/16-Kúpna zmluva, vklad povolený dňa 17.05.2016-č.z.1573/16 | |
| | Iné údaje | |
| | Bez zápisu. | |
| | Poznámky | |
| | Bez zápisu. | |

Správca

| Poradové číslo | Titul, priezvisko, meno, rodné meno / Názov Miesto trvalého pobytu / Sídlo Dátum narodenia, rodné číslo / IČO / Iný identifikačný údaj | K nehnuteľnosti K vlastníkovi |
|----------------|--|----------------------------------|
| Neevidovaní | | |

Nájomca

| Poradové číslo | Titul, priezvisko, meno, rodné meno / Názov Miesto trvalého pobytu / Sídlo Dátum narodenia, rodné číslo / IČO / Iný identifikačný údaj | K nehnuteľnosti K vlastníkovi |
|----------------|--|----------------------------------|
| Neevidovaní | | |

Iná oprávnená osoba

| Poradové číslo | Titul, priezvisko, meno, rodné meno / Názov Miesto trvalého pobytu / Sídlo Dátum narodenia, rodné číslo / IČO / Iný identifikačný údaj | K nehnuteľnosti K vlastníkovi |
|----------------|--|----------------------------------|
| Neevidovaní | | |

Titul nadobudnutia – nepriradené

V - 7233/06 Záložná zmluva

V 7234/06 Záložná zmluva

V 7235/06 Záložná zmluva

| K nehnuteľnosti K vlastníkovi | Obsah |
|----------------------------------|--|
| - | Záložné právo v prospech ZO-MIX, spol.s r.o. Pri železničnej stanici, Orechová Potôň ,930 02, IČO: 34098577 zo dňa 22.12.2006, V 7233/06 v.z.3/07 |
| - | Záložné právo v prospech SOJA -CEREAL ,s.r.o. Pri železničnej stanici, Orechová Potôň ,930 02 ,IČO: 31 422 772 zo dňa 22.12.2006, V 7234/06 v.z.4/07 |
| - | Záložné právo v prospech Juraj Végħ [19.05.1956] bytom Radničné nám. 375/7 ,Dunajská Streda zo dňa 22.12.2006, V 7235/06 v.z.990/07 |

Výpis je nepoužiteľný na právne úkony