



Verejnoprospešné stavby

av	VPS1 - prepojenie medzi cestami II/572 (Veľkoblavská) a III/57212 (ul Gyulu Szabóa).
avilánu	VPS2 - komunikácia medzi cestou III/57212 (ul Gyulu Szabóa) a križovatkou ulic Družstevná a Letištá, úprava trasovania navrhovanej komunikácie (vonkajší okruh - výťah, funkčná trieda B2)
ov úpn	VPS3 - úsek komunikácie medzi ulicami Družstevná a Poľná, úprava trasovania a zmena kategórie komunikácie na B2 (stredný a vonkajší okruh)
ravy	VPS4 - komunikácia od Námestia priateľstva po súčasnú cestu III/063029, ruší sa okružná križovatka (navrhovaná v ÚPN-O mesta Dunajská Streda - ZaD 2/2007) na križovaní komunikácií VPS4 a VPS35.
e	VPS5 - komunikácia pre pripojenie cesty II/572 z miesta križovatky VPS28 cez železničnú trať na Bratislavskú cestu (III/063061).
x	VPS6 - komunikácia v priemyselnom areáli súběžná so železničnou traťou, úprava trasovania navrhovanej komunikácie (vonkajší okruh, funkčná trieda B3).
zk	VPS7 - komunikácia medzi komunikáciou VPS6 a súčasnou cestou vedenou po západnom okraji priemyselného areálu, zrušené v severnej časti od pôvodne navrhovanej komunikácie (VPS6) až po jej nové trasovanie (VPS6).
PF	VPS8 - cesta v pokračovaní z Drevárskej cez Novú osadu na Kračanskú cestu.
lobku	VPS9 - komunikácia vedená z Budovateľskej cesty na Povodskú cestu vo funkčnej triede B2 a kategórii MZ9/60, severná časť verejnoprospešnej stavby VPS9 až po existujúcu zástavbu ostáva nezmenená, južná časť sa ruší.
o bloku	VPS10 - úsek komunikácie v predĺžení Priemyselnej z Kračanskej cesty na Gabčíkovskú cestu so zaradením do funkčnej triedy B3 a kategóriu MZ8,5/50, úprava trasovania v severnej a južnej časti komunikácie (vonkajší okruh - výťah, funkčná trieda B3).
žitia a intenzifikácia	VPS11 - komunikácia pre dopravnú obsluhu priestoru severozápadne od Poľnej ulice.
ž	VPS12 - prepojenie Čingárskej ulice a novej komunikácie VPSR1.
á	VPS13 - obslužná komunikácia v priestore medzi Športovou ulicou a Malodvornickou cestou, úprava komunikácie, južná vetva premiestnená v novej trase, zmena funkčnej triedy na B3 (vonkajší okruh).
pásmo NKP	VPS14 - vybudovať prepojenie súčasných ulíc v priestore novej výstavby severozápadne od Záhradníckej ulice, úprava trasovania navrhovanej komunikácie (funkčná trieda C2).
zdroj	VPS15 - okružná križovatka v mieste styku Jesenského, Železničnej ulice a Bratislavskej cesty.
tanica odpadových vôd	VPS16 - dopravná stavba k zmene funkčnej triedy na B3 (vnútorný okruh, Jesenského ulica, Alžbetínske námestie, Gyulu Szabóa, Poľná ulica).
dení	VPS17 - dopravná stavba k zmene funkčnej triedy na B3 (stredný okruh, Poľná ulica).
vTL plynovodov	VPS18 - dopravná stavba k zmene funkčnej triedy na B3 (vonkajší okruh, Poľná ulica, Júliusa Lőrincza, Športová ulica).
znice	VPS19 - komunikácia od križovatky na Malodvornickej ceste po križovatkou na Hlavnej ulici pri hypermarkete (smer Komárno), podľa parametrov navrhovaných v územnom pláne na funkčnú triedu B3 a kategóriu MZ 8,5/50. (Ide o upresnenie a predĺženie trasy komunikácie II/572, ktorá bola v územnom pláne zaradená medzi územné rezervy na zabezpečenie výhledových potrieb rozvoja mesta pod označením "VPSR1 - územná rezerva koridoru pre novú komunikáciu za účelom prepojenia Čigárskej ulice s Malodvornickou a Galantskou cestou").
vácia	úprava trasovania navrhovanej komunikácie (vonkajší okruh, funkčná trieda B3), ruší sa okružná križovatka (navrhovaná v ÚPN mesta Dunajská Streda - ZaD 2/2007) na križovaní komunikácií VPS19 a VPS20. VPS20 - okružná križovatka na VPS35 (vonkajší okruh, funkčná trieda B3), ruší sa okružná križovatka nahradzujúci okružnú križovatkou na VPS35 (vonkajší okruh, funkčná trieda B3).
	VPS21 - okružná križovatka v mieste križovania cesty II/507 a VPS35.
	VPS22 - komunikácia navrhovaná iných od železničnej trate nenasádzajúca cestu II/572 s Pruhorskou cestou

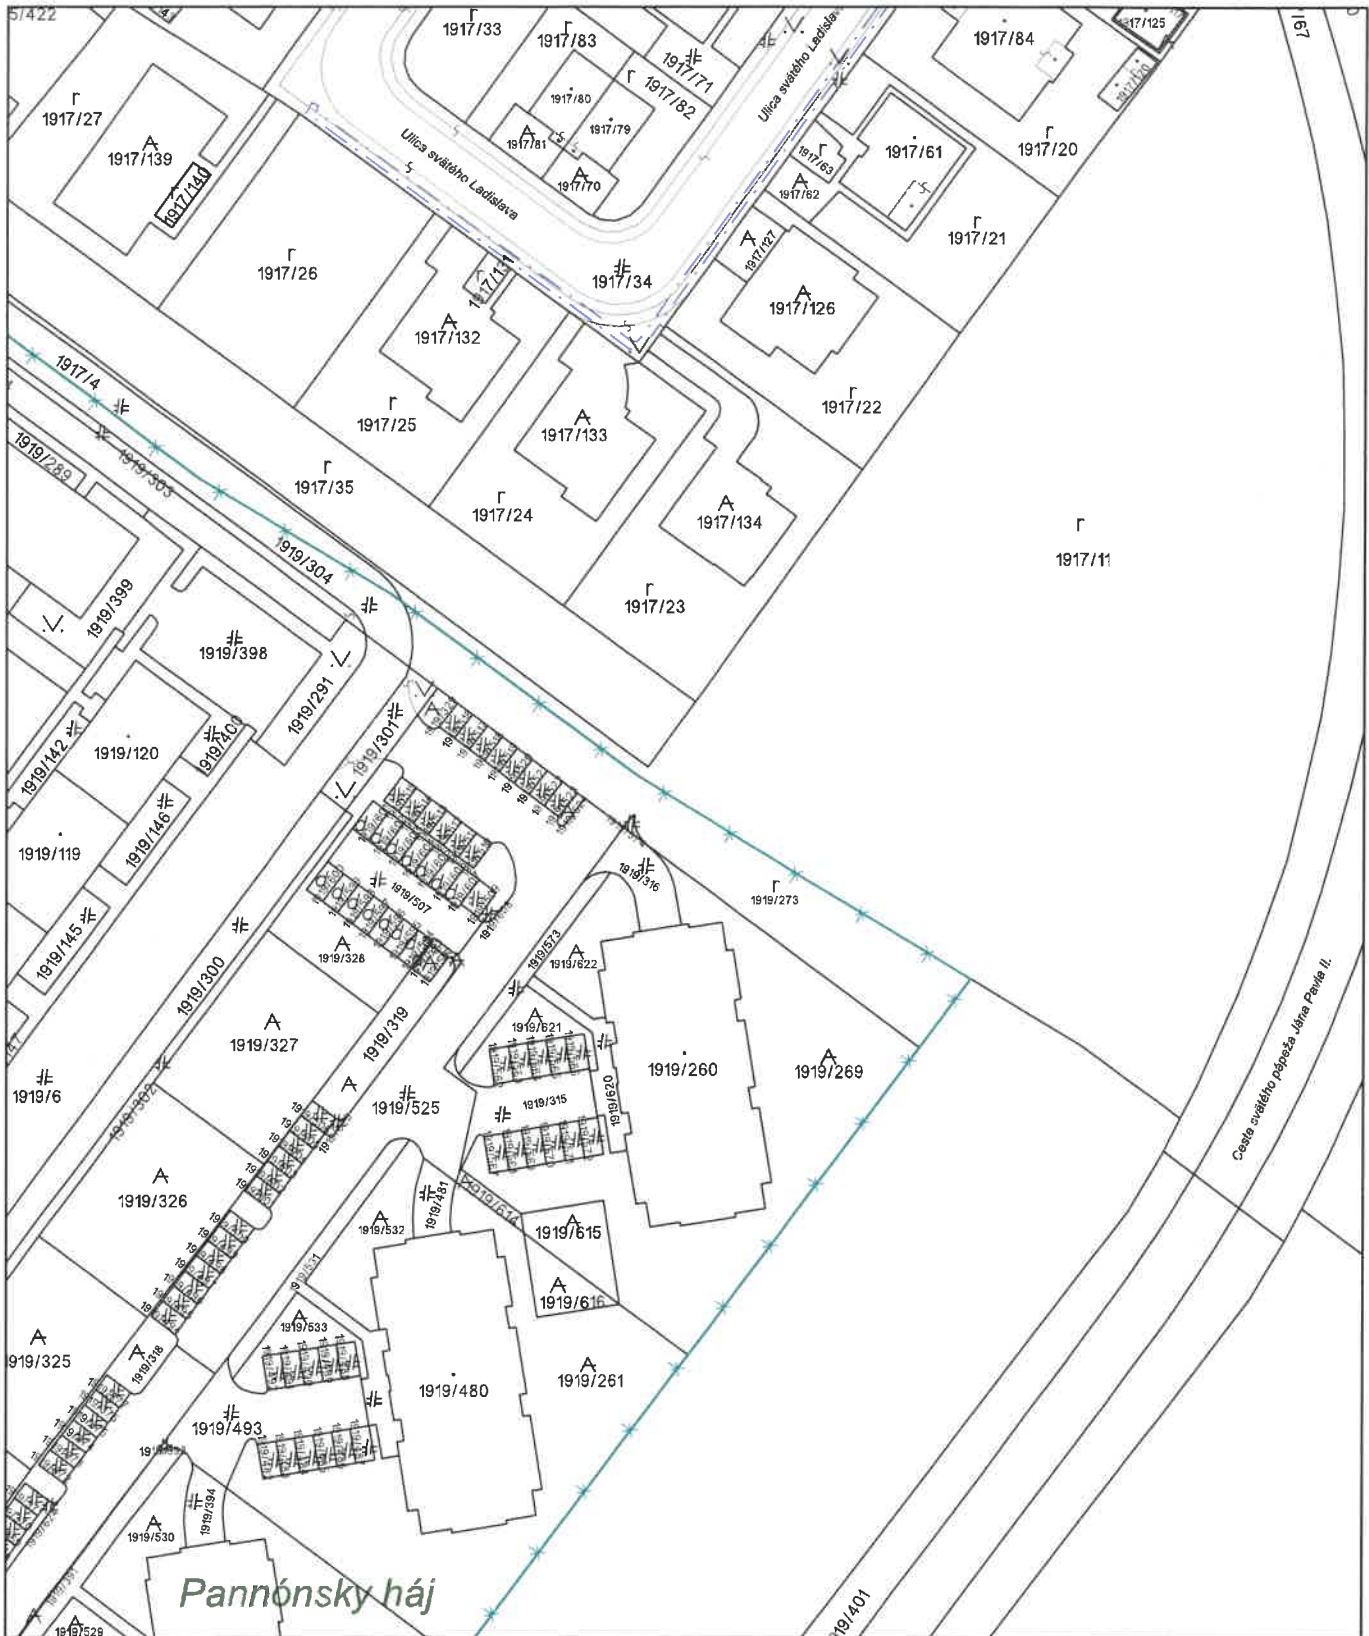

Úrad geodézie, kartografie a katastra Slovenskej republiky	Okres Dunajská Streda	Obec Dunajská Streda	Katastrálne územie Dunajská Streda
	Číslo zákazky	Vektorová mapa	Mierka 1:1000
KÓPIA KATASTRÁLNEJ MAPY na parcelu 1919/273			
Kópia je nepoužiteľná na právne úkony			
Vyhotovené automatizovaným spôsobom z ISKN	Spôsob autorizácie		
Dátum a čas vyhotovenia	18.8.2022 8:49:24	Bez autorizácie	
Údaje platné k	17.8.2022 18:00:00		

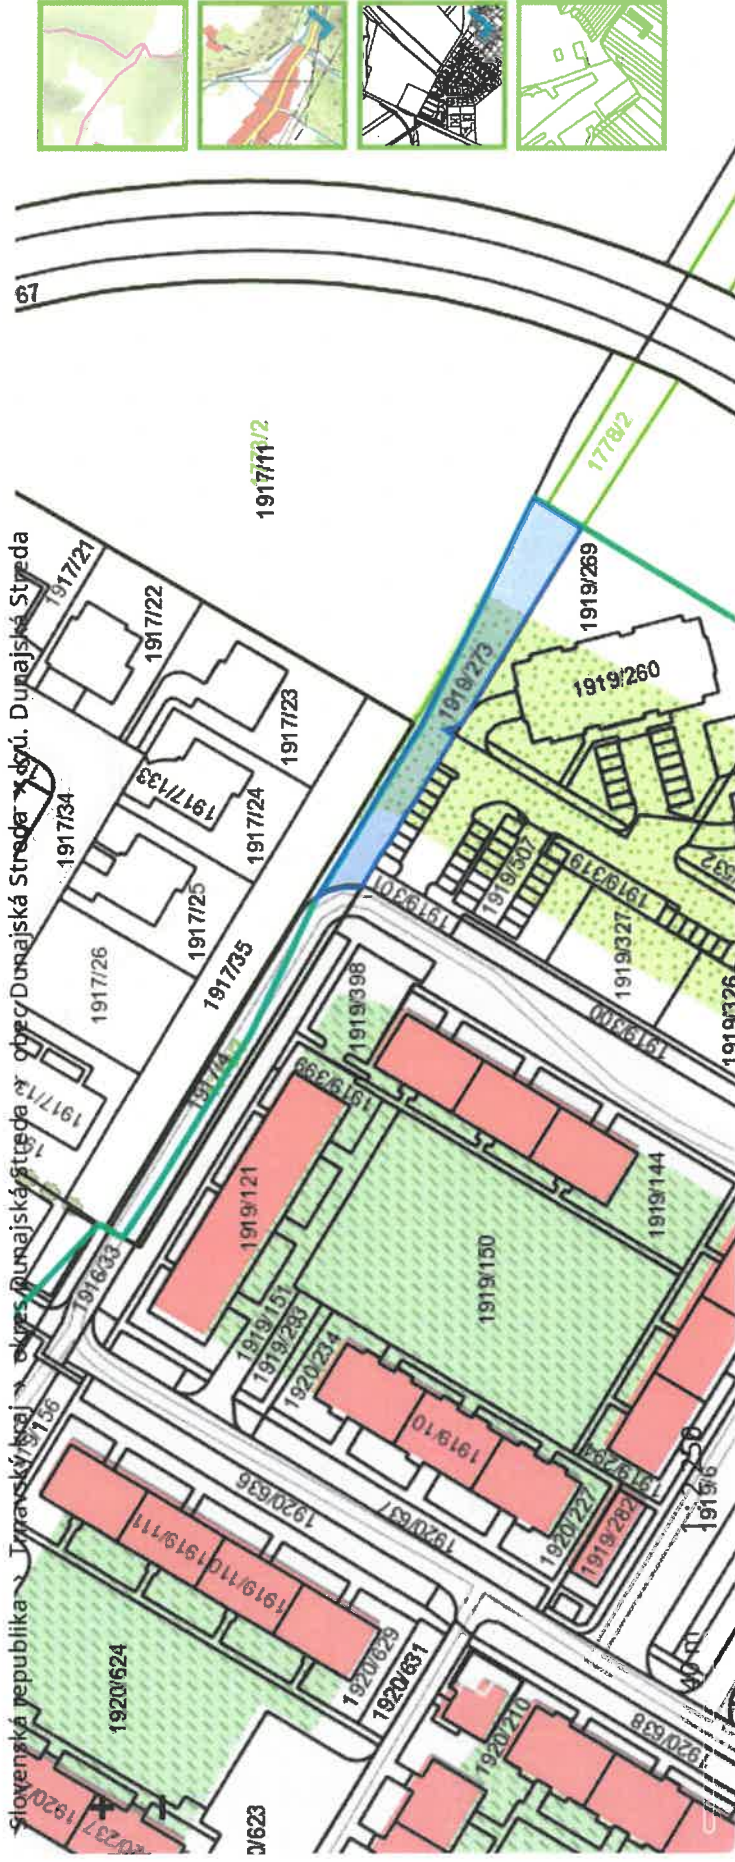

Informácie o parcele

691 m²

- > Číslo listu vlastníctva: 4292
- > Výmera parcely v m²: 691
- > Druh pozemku: Orná pôda
- > Príslušnosť pozemku k pôdnemu fondu: Pozemok nezaradený do pôdného fondu
- > Spôsob využívania pozemku: Pozemok využívaný pre rastlinnú výrobu, na ktorom sa pestujú obilniny, okopaniny, krmoviny, technické plodiny, zelenina a iné poľnohospodárske plodiny alebo pozemok dočasne nevyužívaný pre rastlinnú výrobu
- > Umiestnenie pozemku: Pozemok je umiestnený v zastavanom území obce
- > Spoločná nehnuteľnosť: Pozemok nie je spoločnou nehnuteľnosťou

02.08.2022