

Adif s.r.o., Klariská 12, 811 01 Bratislava, prevádzka: Športová 11, 929 01 Dunajská Streda
Zapísaná v Obchodnom registri Okresného súdu Bratislava I, oddiel: Sro, vložka číslo: 8712/B/

Obchodný úrad
Dunajská Streda

číslo:	značka:
7 - 10 - 2011	škartačný znak:
lehoty:	lehoty:
16619/011	
vybavuje:	

Mesto Dunajská Streda
Hlavná 50/16
929 01 Dunajská Streda

v Dunajskej Strede, dňa: 07.10.2011

Vec: Žiadosť o schválenie uzavretia „Zmluvy o budúcej zmluve o zriadení vecných bremien“

Mestský úrad Dunajská Streda vydal dňa 03.06.2010 Rozhodnutie o umiestnení stavby č. 2447/033/2010-004. (ďalej len „Rozhodnutie o umiestnení stavby“) pre žiadateľa – spoločnosti EURO HOME BASE a.s., IČO: 36 854 166 pre stavbu „Nájomné bytové domy - ABC s kompletnou technickou vybavenosťou, (ďalej len „Stavba“).

Spoločnosť EURO HOME BASE a.s., IČO: 36 854 166, uzatvorila so spoločnosťou ZSE Distribúcia, a.s., so sídlom Čulenova 6, 816 47 Bratislava, IČO: 36 361 518, zapísanou v Obchodnom registri Okresného súdu Bratislava I, oddiel Sa, vložka číslo 3879/B (ďalej len „ZSE Distribúcia“) Zmluvu o spolupráci č. 11-22500-027 ZoS (ďalej len „Zmluva o spolupráci“).

V podmienkach Stavebného povolenia sa požaduje pri riešení výstavby distribučných rozvodov dodržať ustanovenia Zmluvy o spolupráci. Podľa ustanovení článku III.ods.8 Zmluvy o spolupráci je spoločnosť EURO HOME BASE a.s. povinná zabezpečiť práva k pozemkom, na ktorých bude ZSE Distribúcia realizovať výstavbu distribučných rozvodov (ďalej len „Dotknutý pozemok“), a to uzavretím Zmluvy o budúcej zmluve o zriadení vecných bremien a Zmluvy o zriadení vecných bremien v prospech ZSE Distribúcia, pričom sa majú vecné bremená zriadiť v prospech ZSE Distribúcia bezodplatne.

Vlastníkom Dotknutého pozemku, parc. č. 1880/427, druh pozemku ostatné plochy, o výmere 86 m², vytvoreného geometrickým plánom č. 251/11 zo dňa 31.08.2011, vyhotoviteľa Ing. Tibor Gyulai, Geoline-DS, s.r.o., Alžbetínske námestie 1203, 929 01 Dunajská Streda, IČO: 36 717 568, je Mesto Dunajská Streda.

Vzhľadom vyššie uvedeného si Vás dovoľujeme požiadať o schválenie uzavretia „Zmluvy o budúcej zmluve o zriadení vecných bremien“ medzi Mestom Dunajská Streda a spoločnosťou ZSE Distribúcia do programu najbližšieho zasadnutia Mestského zastupiteľstva Mesta Dunajská Streda a o následné schválenie uzavretia vyššie uvedených zmlúv.

S pozdravom



architektonická a projekčná kancelária
Adif s.r.o.
Klariská 12, 811 01 Bratislava
IČO: 31382563
IČ DPH: SK2020306474
www.adif.sk
(1)
sedeň v ORSR, odd.: sro, vl. č.: 8712/B

Ing. arch. Ambrus Csaba, ADIF s.r.o.

v zastúpení spoločnosti Euro Home Base a.s. na základe plnej moci

Prílohy:

- Vzor Zmluvy o budúcej zmluve o zriadení vecných bremien 1x
- Kópia Zmluvy o spolupráci, uzatvorenej medzi ZSE Distribúcia a.s. a Euro Home Base a.s., č.: 11/22500/027/ZoS
- Geometrický plán č. 251/11
- Kópia katastrálnej mapy
- List vlastníctva č.3251
- Povolenie zmeny stavby –zmena investora stavebného objektu, č.: 4196/033/2011-033, právoplatné dňa 09.09.2011
- Znalecký posudok č.111/2011, zo dňa 25.09.2011
- Plná moc pre inžiniersku činnosť, uzatvorená medzi Euro Home Base a.s. a ADIF s.r.o., dňa 29.03.2010
- Plnomocnenstvo č.244/2011, uzatvorené medzi Západoslovenská energetika a.s. a Euro Home Base a.s., dňa 13.09.2011
- Kópia projektovej dokumentácie SO-05 PS-01 Elektrifikácia obytnej zóny, Prípojka NN

ZMLUVA O BUDÚCEJ ZMLUVE O ZRIADENÍ VECNÝCH BREMIEN

č.

1. ZMLUVNÉ STRANY

1.1 Obchodné meno: **Mesto Dunajská Streda**
Súčasnú sídlo: Hlavná 50/16, 929 01 Dunajská Streda
Zastúpená: JUDr. Zoltán Hájos – primátor mesta
IČO: 00 305 383
Bankové spojenie: ČSOB, a.s.
Číslo bankového účtu: 0302812303 / 7500

(ďalej len ako "budúci povinný")

1.2 Obchodné meno: **ZSE Distribúcia, a.s.**
Sídlo: Čulenova č. 6, 816 47 Bratislava
Zapísaná v: Obchodný register Okresného súdu Bratislava I
oddiel: Sa, vložka číslo: 3879/B
IČO: 36 361 518
IČ DPH: SK2022189048
Bankové spojenie: Tatra Banka, a.s.
Číslo bankového účtu: 2626106826 / 1100

Zastúpená na základe Plnomocenstva spoločnosťou :

Obchodné meno: **Západoslovenská energetika a.s.**
Sídlo: Čulenova 6, 816 47 Bratislava
Zapísaná v: Obchodný register Okresného súdu Bratislava I
oddiel: Sa, vložka číslo: 2852/B
Zastúpená: Ing. Peter Procházka - vedúci úseku správy
energetických zariadení
Ing. Miloš Karas – vedúci projektového inžinieringu
IČO: 35 823 551
IČ DPH: SK2020285256
Bankové spojenie: VÚB Bratislava-mesto
Číslo bankového účtu: 2107-012 / 0200

Osoba splnomocnená k preberaniu zásielok: Západoslovenská energetika, a.s.,
Čulenova 6, 816 47 Bratislava

(ďalej len "budúci oprávnený")

1.3 Obchodné meno: **EURO HOME BASE a. s.**
Súčasnú sídlo: 811 06 Bratislava, Palisády 29/A
Zapísaná v: v Obchodnom registri Okresného súdu Bratislava 1,
oddiel: Sa, vložka číslo: 4316/ B
Zastúpená: Ing. Peter Horák - predseda predstavenstva
IČO: 36 854 166
IČ DPH: SK 2022501371
Bankové spojenie: ČSOB a.s.
Číslo bankového účtu: 255078643 / 7500

(ďalej len ako "budúci platiteľ" a spolu s povinným aj len ako „zmluvné strany“)

1.4 Budúci oprávnený a budúci povinný uzatvárajú medzi sebou v zmysle § 289 a nasl. zák. č. 513/1991 Zb. v platnom znení (ďalej len ako "Obchodného zákonníka") túto zmluvu o budúcej zmluve o zriadení vecných bremien (ďalej len "zmluva").

2. BUDÚCA ZAŤAŽENÁ NEHNUTEĽNOSŤ

Budúci povinný je výlučným vlastníkom v celosti nehnuteľnosti - pozemkov registra KN „C“:

- parcela č. 1880/427, druh pozemku ostatné plochy, výmera 86 m²

nachádzajúca sa v katastrálnom území Dunajská Streda, obec Dunajská Streda, okres Dunajská Streda, vytvorenej geometrickým plánom č. 251/2011, zo dňa 31.08.2011, vyhotoviteľom Geoline-DS, s.r.o. – Ing. Gyulai Tibor, Alžbetínske nám. 1203, 929 01 Dunajská Streda, IČO: 36 717 568, overeným Správou katastra v Dunajskej Strede dňa 21.09.2011 (ďalej len „budúca zaťažená nehnuteľnosť“). Geometrický plán č. 251/2011 tvorí **prílohu č. 1** tejto zmluvy.

3. BUDÚCI OPRAVNENÝ

- 3.1 Budúci oprávnený je držiteľom povolenia č. 2007E 0258 na podnikanie v elektroenergetike v rozsahu distribúcia elektriny vydaného podľa § 7 zákona č. 656/2004 Z.z. o energetike a o zmene niektorých zákonov v platnom znení (ďalej len „zákon o energetike“) a zabezpečuje prevádzkovanie distribučnej sústavy na vymedzenom území, na ktorom sa nachádza aj zaťažená nehnuteľnosť.
- 3.2 Budúci oprávnený je investorom inžinierskej stavby „Dunajská Streda - ulica Športová – Nájomné bytové domy ABC – NN rozvody“, ktorej súčasťou budú elektroenergetické stavby a zariadenia distribučnej sústavy, vrátane stožiarov, rozvodov elektrických vedení a prípojok a iné stavby súvisiace a potrebné na ich prevádzku (ďalej len „plánovaná stavba“).
- 3.3 Budúci oprávnený môže byť v budúcnosti investorom aj ďalších inžinierskych stavieb a sietí, ktorých potreba realizácie môže vzniknúť z dôvodu prevádzky a rozvoja distribučnej sústavy a ktorých súčasťou môžu byť elektroenergetické stavby a zariadenia distribučnej sústavy, vrátane stožiarov, transformačných staníc, rozvodov, elektrických vedení a prípojok a iné stavby súvisiace a potrebné na ich prevádzku (ďalej len „iné stavby“, ktoré sa spoločne s plánovanou stavbou ďalej v tejto zmluve označujú aj len ako „elektroenergetické stavby a zariadenia“), a to na základe predchádzajúceho písomného súhlasu budúceho povinného.

4. PREDMET ZMLUVY

Touto zmluvou sa budúci povinný zaväzuje, že do 30 (tridsať) pracovných dní od písomnej výzvy budúceho oprávneného doručenej budúceму povinnému v lehote uvedenej v čl. 5 tejto zmluvy uzavrie s budúci oprávneným zmluvu o zriadení vecných bremien, predmetom ktorej bude zriadenie vecných bremien na budúcej zaťaženej nehnuteľnosti v prospech budúceho oprávneného v znení určenom podľa čl. 6 tejto zmluvy (ďalej len „zmluva o zriadení vecných bremien“).

5. VÝZVA NA UZATVORENIE BUDÚCEJ ZMLUVY O ZRIADENÍ VECNÝCH BREMIEN

- 5.1. Budúci oprávnený je oprávnený vyzvať budúceho povinného na uzatvorenie zmluvy o zriadení vecných bremien písomnou výzvou najneskôr do uplynutia 90 (deväťdesiatich) kalendárnych dní po dni právoplatnosti kolaudačného rozhodnutia povoľujúceho užívanie plánovanej stavby (ďalej len „kolaudačné rozhodnutie“).
- 5.2. Výzva na uzatvorenie zmluvy o zriadení vecných bremien a akákoľvek korešpondencia s ňou spojená musí byť zaslaná doporučenou zásielkou na adresu budúceho povinného uvedenú v čl. 1. tejto zmluvy, alebo inú adresu, ktorú budúci povinný budúceму oprávnenému písomne na tento účel oznámi. Dňom uloženia na pošte sa výzva sa bude považovať za doručenie, a to aj v prípade odmietnutia jej prevzatia budúci povinným.
- 5.3. Súčasťou výzvy ako jej príloha bude znenie zmluvy o zriadení vecných bremien vyhotovené v súlade s čl. 6 tejto zmluvy.

6. ZMLUVA O ZRIADENÍ VECNÝCH BREMIEN

- 6.1. Budúci povinný je povinný uzavrieť s budúci oprávneným zmluvu o zriadení vecných bremien, predmetom ktorej bude zriadenie vecných bremien spočívajúcich v povinnosti budúceho povinného ako vlastníka zaťaženej nehnuteľnosti strpieť na časti zaťaženej nehnuteľnosti v rozsahu vyznačenom v geometrickom pláne vypracovanom podľa čl. 6 bod 6.3 tejto zmluvy:
 - a) zriadenie a uloženie elektroenergetických stavieb a zariadení;

- b) užívanie, prevádzkovanie, údržbu, opravy, úpravy, rekonštrukcie, modernizácie a akékoľvek iné stavebné úpravy elektroenergetických stavieb a zariadení a ich odstránenie;
- c) vstup, prechod a prejazd peši, motorovými a nemotorovými dopravnými prostriedkami, strojmi a mechanizmami budúcim oprávneným a ním poverenými osobami v rozsahu a spôsobom nevyhnutným na výkon povolenej činnosti, vrátane činností uvedených v bode a) a b);
- (ďalej len „**vecné bremená**“) za podmienok ďalej dohodnutých v zmluve o zriadení vecných bremien.
- 6.2. Budúci povinný berie na vedomie, že v súvislosti so zriadením a uložením elektroenergetických stavieb a zariadení podľa § 36 zákona o energetike vznikne ochranné pásmo elektroenergetických stavieb a zariadení.
- 6.3. Vecné bremená budú zriadené **na dobu neurčitú**.
- 6.4. Budúci oprávnený zabezpečí na vlastné náklady vypracovanie geometrického plánu na zameranie vecných bremien (ďalej len „**geometrický plán**“) po zrealizovaní plánovanej stavby. Budúci oprávnený doplní do zmluvy o zriadení vecného bremena údaje o výmere zameraného vecného bremena so zohľadnením výmery ochranného pásma na základe geometrického plánu. Budúci oprávnený doručí budúcemu povinnému kópiu časti geometrického plánu týkajúcej sa budúcej zaťaženej nehnuteľnosti najneskôr s výzvou na uzavretie zmluvy o zriadení vecných bremien podľa čl. 5 tejto zmluvy a na žiadosť budúceho povinného mu umožní nahliadnutie do geometrického plánu.
- 6.5. Zmluvné strany sa dohodli, že budúci povinný zriadi vecné bremená v zmluve o zriadení vecných bremien za jednorazovú odplatu vo výške určenej na základe znaleckého posudku na ocenenie vecných bremien, ktorý bude vyhotovený podľa geometrického plánu uvedeného v článku 2. tejto zmluvy (ďalej len „**znalecký posudok**“). Vyhotovenie znaleckého posudku zabezpečí na vlastné náklady budúci platiteľ.
- 6.6. Jednorazová odplata za zriadenie vecných bremien bude v zmluve o zriadení vecných bremien určená ako spoločná odplata za zriadenie všetkých vecných bremien podľa bodu 6.1 tejto zmluvy.
- 6.7. Zmluvné strany sa dohodli, že jednorazovú odplatu určenú podľa bodu 6.5. tejto zmluvy zaplatí budúcemu povinnému budúci platiteľ v deň podpísania tejto zmluvy zmluvnými stranami.
- 6.8. Ak budúci povinný nesplní záväzok uzavrieť zmluvu o zriadení vecných bremien na základe výzvy budúceho oprávneného vykonanej v súlade s čl. 5 tejto zmluvy, môže budúci oprávnený požadovať, aby obsah zmluvy o zriadení vecných bremien určil súd alebo môže požadovať náhradu škody mu spôsobenej porušením záväzku budúceho povinného uzavrieť zmluvu o zriadení vecných bremien.

7. VYHLÁSENIA A POVINNOSTI BUDÚCEHO POVINNÉHO

- 7.1 Budúci povinný sa zaväzuje, že sa až do okamihu splnenia alebo zániku všetkých povinností vyplývajúcich z tejto zmluvy zdrží akéhokoľvek konania, ktoré by bránilo alebo znemožnilo uzatvorenie zmluvy o zriadení vecných bremien v zmysle tejto zmluvy alebo výkonu práv zodpovedajúcich vecným bremenám budúcim oprávneným. Budúci povinný sa najmä zaväzuje, že budúcu zaťaženú nehnuteľnosť ani jej časť, ktorá má byť zaťažená vecnými bremenami v zmysle predbežného geometrického plánu:
- a) neprevedie do vlastníctva inej osoby bez súhlasu budúceho oprávneného a ani
- b) ju nezaťaží právom tretích osôb, ktoré by znemožnilo vykonávať práva zodpovedajúce vecným bremenám budúcim oprávneným.
- 7.2 Budúci povinný sa zaväzuje, že budúcemu oprávnenému poskytne všetku súčinnosť nevyhnutne potrebnú v súvislosti s uzavretím a plnením tejto zmluvy.

8. UMOŽNENIE STAVEBNÉHO UŽÍVANIA

- 8.1 Budúci povinný týmto prenecháva časť zaťaženej nehnuteľnosti v rozsahu vyznačenom v predbežnom pláne vypracovanom podľa čl. 2 tejto zmluvy budúcemu oprávnenému, aby ju budúci oprávnený dočasne po dobu odo dňa uzavretia tejto zmluvy do dňa vzniku vecných bremien podľa zmluvy o zriadení vecných bremien, ktorá bude uzavretá medzi budúcim povinným a budúcim oprávneným v zmysle článku 6. tejto zmluvy, užíval na umiestnenie, výstavbu a užívanie plánovanej stavby, a udeľuje svoj výslovný súhlas s takýmto užívaním a zmenami na časti budúcej zaťaženej nehnuteľnosti pre účely územného konania, stavebného konania aj kolaudačného konania.
- 8.2 Zmluvné strany sa dohodli, že budúci oprávnený je oprávnený užívať zaťaženú nehnuteľnosť na základe súhlasu budúceho povinného udeleného v bode 8.1 **bezodplatne**.

9. PREVOD A PRECHOD PRÁV A POVINNOSTÍ

- 9.1 Budúci povinný nie je oprávnený postúpiť práva a povinnosti z tejto zmluvy na inú osobu bez súhlasu

- 9.2 budúceho oprávneného. Touto zmluvou sú viazaní všetci právni nástupcovia budúceho povinného. Zmluvné strany sa dohodli, že v prípade ak dôjde k prevodu alebo prechodu činnosti prevádzkovania distribučnej sústavy z budúceho oprávneného na inú osobu, ktorá sa stane držiteľom povolenia na prevádzkovanie distribučnej sústavy na vymedzenom území a bude prevádzkovať elektroenergetické stavby a zariadenia zriadené budúcim oprávneným na zaťaženej nehnuteľnosti (ďalej len „**nový držiteľ povolenia**“), môže budúci oprávnený vykonať všetky úkony potrebné na prevod alebo prechod práv a povinností vyplývajúcich z tejto zmluvy na nového držiteľa povolenia, na čo budúci povinný dáva týmto vopred svoj súhlas.

10. **ZÁVEREČNÉ USTANOVENIA**

- 10.1 Zmluva nadobúda platnosť dňom jej podpisu obidvomi zmluvnými stranami a účinnosť dňom nasledujúcim po dni jej zverejnenia na webovom sídle budúceho povinného. Budúci povinný sa zaväzuje zverejniť túto zmluvu na svojom webovom sídle do 15 kalendárnych dní odo dňa jej podpisu zmluvnými stranami.
- 11.1 Vzťahy zmluvných strán založené touto zmluvou, ktoré zmluva výslovne neupravuje, sa riadia príslušnými ustanoveniami Obchodného zákonníka a ostatných platných právnych predpisov Slovenskej republiky.
- 11.2 V prípade, že ktorékoľvek ustanovenie tejto zmluvy bude súdom alebo príslušným štátnym orgánom z akéhokoľvek dôvodu prehlásené za neplatné, nedostatočne určité alebo nevykonateľné, zmluvné strany sa zaväzujú odstrániť dodatkom tejto zmluvy takúto neplatnosť, nedostatočnú určitosť alebo nevykonateľnosť takým spôsobom, aby bol zmysel tejto zmluvy naplnený.
- 11.3 Akékoľvek zmeny zmluvy a jej príloh je možné vykonať výlučne na základe písomnej dohody zmluvných strán formou písomných dodatkov podpísaných oboma zmluvnými stranami.
- 11.4 Zmluva je vyhotovená v 5 (slovom: piatich) rovnopisoch, pričom budúci povinný obdrží 2 (slovom: dve) vyhotovenia a budúci oprávnený obdrží 3 (slovom: tri) vyhotovenia po podpise zmluvy oboma zmluvnými stranami.
- 11.5 Zmluvné strany vyhlasujú, že ich zmluvná voľnosť nie je obmedzená, túto zmluvu uzatvorili na základe ich slobodnej vôle, zmluva nebola uzatvorená v tiesni a za nápadne nevýhodných podmienok, zmluvu si prečítali, jej obsahu rozumejú a na znak súhlasu ju podpisujú.

Budúci povinný :

V Dunajskej Stredě dňa

Mesto Dunajská Streda

podpis : _____
meno : JUDr. Zoltán Hájos
funkcia : primátor mesta

Budúci oprávnený :

V Bratislave dňa

**ZSE Distribúcia, a.s. v.z.
Západoslovenská energetika a.s.
na základe plnomocenstva**

podpis : _____
meno : Ing. Peter Procházka
funkcia : vedúci úseku správy
energetických zariadení

podpis : _____
meno : Ing. Miloš Karas
funkcia : vedúci projektového inžinieringu

Budúci platiteľ :

EURO HOME BASE a. s.

V Dunajskej Strede, dňa

podpis : _____
meno : Ing. Peter Horák
funkcia : konateľ

Príloha č. 1 – Kópia geometrického plánu č. 251/2011 zo dňa 31.08.2011, vyhotoviteľ Geoline-DS, s.r.o.,
Ing. Gyulai Tibor

VÝKAZ VÝMER

Doterajší stav					Zmeny					Nový stav					
Číslo			Výmera		Druh pozemku	Diel	k parcele číslo	m2	od parcely číslo	m2	číslo parcely	Výmera		Druh pozemku	Vlastník (Iná opr.osoba) adresa (sídlo)
PK vložky	parcely		ha	m2								ha	m2		
LV	PK	KN	ha	m2								ha	m2	kód	
Stav právny je totožný s registrom C KN															
3251		1880/136		157	ost.pl.						1880/136	201	29	ost.pl.	Mesto Dunajská Streda
3251		1880/137		1080	zast.pl.						1880/137	723	22	zast.pl.	detto
3251		1880/144		7079	zast.pl.						1880/144	7348	18	zast.pl.	detto
3251		1880/234		5349	ost.pl.						1880/234	2869	36	ost.pl.	detto
3251		1880/235		1432	ost.pl.						1880/426	2479	36	ost.pl.	detto
											1880/235	745	36	ost.pl.	detto
											1880/428	619	36	ost.pl.	detto
											1880/427	86	36	ost.pl.	detto
											1880/429	27	36	ost.pl.	detto
5797		1777/1		847	zast.pl.						1777/1	836	18	zast.pl.	EURO HOME BASE a.s. Pajlsdý 29/A Bratislava
5797		1777/233		231	zast.pl.						1777/233	226	18	zast.pl.	detto
											1777/257	16	18	zast.pl.	detto
5797		1777/234		969	zast.pl.						1777/234	964	18	zast.pl.	detto
5797		1777/235		632	zast.pl.						1777/235	577	18	zast.pl.	detto
5797		1777/236		660	orná pôda						1777/261	44	18	zast.pl.	detto
											1777/262	16	18	zast.pl.	detto
											1777/236	549	1	orná pôda	detto
											1777/258	5	4	zhrada	detto
											1777/259	23	4	zhrada	detto
										1777/260	83	4	zhrada	detto	
Spolu			1	8436							1	8436			

Zriaďuje sa vecné bremeno na priznanie práva uloženia Inžinierskych sietí (NN kábel) na pozemkov p.č.1880/427,1777/257-259,1777/262 v prospech ZSE a.s.Bratislava v celom rozsahu dotknutých parciel

Legenda: kód spôsobu využívania: 18 - pozemok, na ktorom je dvor

22 - pozemok, na ktorom je postavená Inžinierska stavba - cestná, miestna a účelová komunikácia

29 - pozemok, na ktorom je okrasná zhrada, užitná a sídlisková zeleň, park a iná funkčná zeleň

36 - línový pozemok

1 - pozemok, na ktorom sa pestujú obilniny, okopaniny, krmoviny


4 - pozemok prevažne v zastavanom území alebo v zhradkarskej osade

Geometrický plán je podkladom na právne úkony, keď údaje doterajšieho stavu výkazu výmer sú zhodné s údajmi platných výpisov z katastra nehnuteľností



SPOPLATNENÉ PODĽA
Zákona č. 145/95 Z. z.

Vyhoviteľ: GEOLINE-DS, s.r.o. Ing. Gyula Tibor Alžbetínske nám. 203 929 01 Dunajská Streda Tel. 031/5502162 0905322563 IČO : 36 717 568 e-mail : geoplant@stoinline.sk		Kraj Trnavský		Okres Dunajská Streda		Obec Dunajská Streda	
Dňa: 31.08.2011		Meno: Zsolt Orbán		Dňa: 21-09-2011		Meno: Ing. Tibor Gyula	
Nové hranice boli v prírode označené reflex. Farbou		Nálezitosťami a prístupnosť zodpovedá predpisom		Úradne overené podľa § 9 zákona NR SR č. 215/1995 Z.z. o geodézii a kartografii		Úradne overil: Ing. Denisa Cziráková	
Záznam podrobného merania (meračský náčrt) č. 4778 E		Súradnice bodov označených číslami a ostatné, meračské údaje sú uložené vo všeobecnej dokumentácii		Pečiatka a podpis		Pečiatka a podpis	

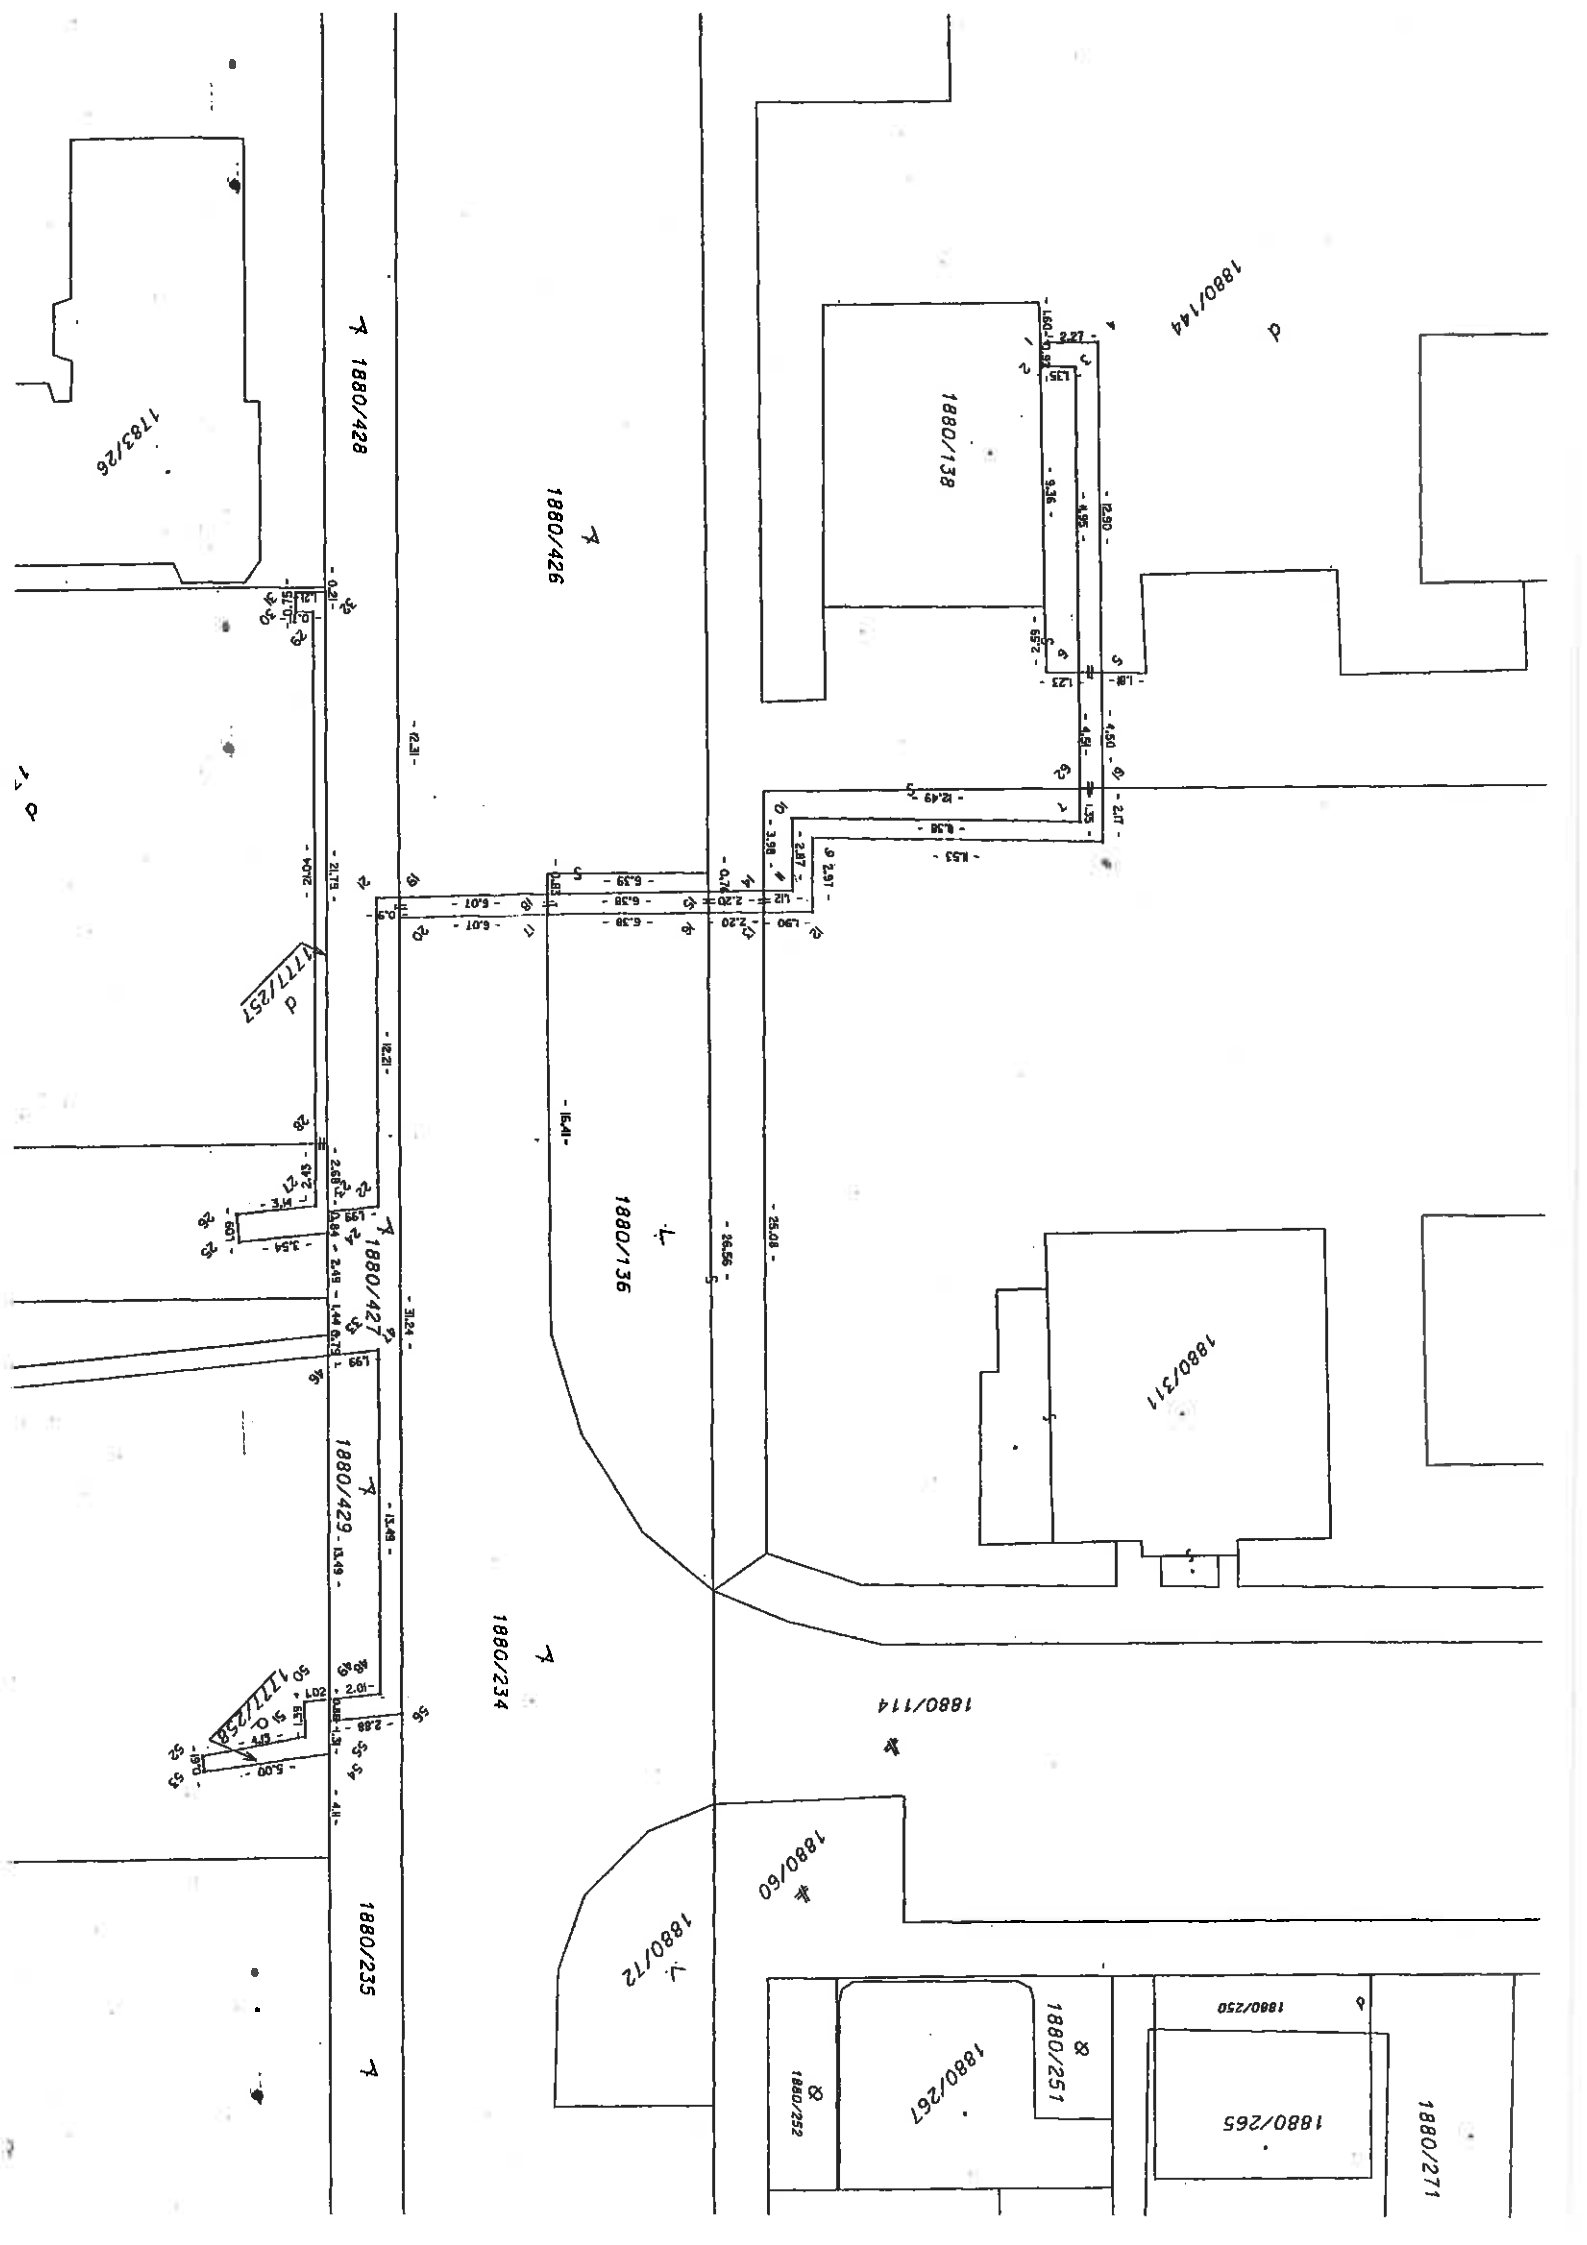

1880/144

1880/138

1880/428

1880/426

1880/136

1880/311

1880/114

1880/60

1880/72

1880/234

1880/235

1880/271

1880/250

1880/265

1880/251

1880/252

1880/267

1880/428

1880/26

1880/427

1880/429


1880/258

1880/257

Ing. Jolán N é m e t h , 930 11 Topoľníky, Pionierska 24

Znalkyňa v odbore stavebníctvo - odvetvie pozemné stavby, odhad hodnoty nehnuteľnosti
ev. č. 912490 číslo znaleckého posudku : **111/2011**

ZNALECKÝ POSUDOK

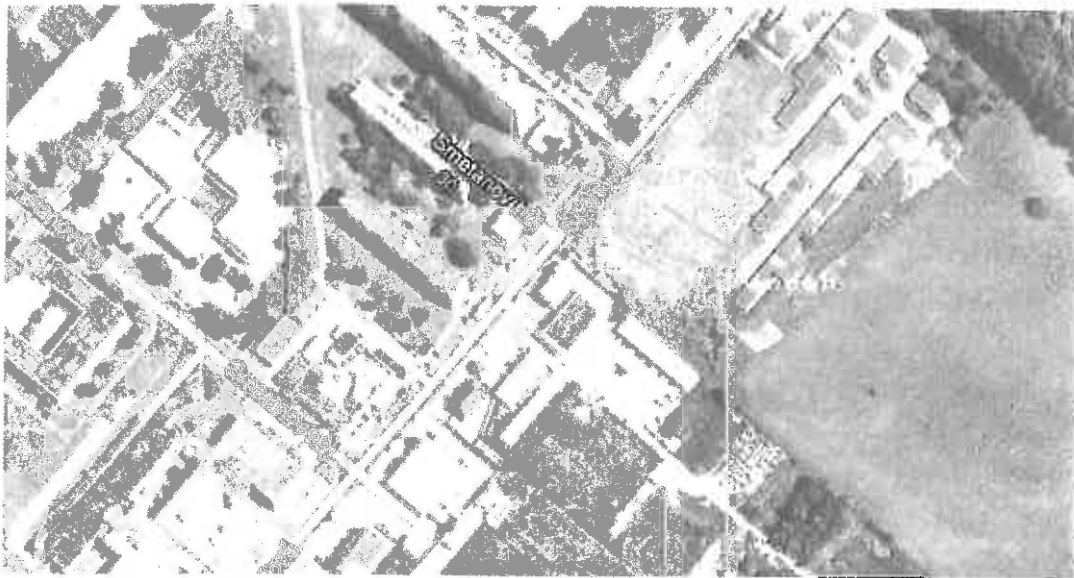

vo veci : odhad všeobecnej hodnoty vecného bremena – právo uloženia líniovej stavby cez novovytvorený pozemok na parc. č. 1880/427 v kat. území Dunajská Streda v meste Dunajská Streda

Zadávatel' znaleckého posudku: EURO HOME BASE a.s.
Palisády 29/A
811 06 Bratislava

Účel znaleckého posudku : odhad všeobecnej hodnoty vecného bremena

Znalecký posudok obsahuje 28 strán vrátane krycieho listu, a odovzdáva sa v troch vyhotoveniach objednávateľovi

v Topoľníkoch, dňa 25. septembra 2011

16	1,2690	7,36 EUR	5,80 EUR
17	1,2880	7,36 EUR	5,71 EUR
18	1,3073	7,36 EUR	5,63 EUR
19	1,3270	7,36 EUR	5,54 EUR
20	1,3469	7,36 EUR	5,46 EUR
Spolu:			126,28 EUR

Hodnota vecného bremena: 126,34 EUR

III. ZÁVER

1. VŠEOBECNÁ HODNOTA

3. VŠEOBECNÁ HODNOTA PRÁV A ZÁVAD

Názov	Všeobecná hodnota [EUR]	Vplyv na VŠH
vecné bremeno	126,34	znižuje
Spolu VŠH	126,34	
Zaokrúhlene	126,00	
SKK	3 765,75	

Slovom: **Jedenstodvadsaťšesť EUR**

Konverzný kurz 1 EUR = 30,1260 SKK

v Topoľníkoch dňa 25. septembra 2011



Ing. Jolán Németh

IV. PRÍLOHY

- Čiastočný výpis z listu vlastníctva č. 3251
- Kópia z katastrálnej mapy
- Geometrický plán na oddelenie pozemkov na priznanie práva uloženia inžinierskych sietí
- Základná úroková sadzba
- Osvedčenie č. 097/04



MESTO DUNAJSKÁ STREDA – DUNASZERDAHELY VÁROSA

MESTSKÝ ÚRAD – VÁROSI HIVATAL

Hlavná 50/16, 929 01 Dunajská Streda


Číslo : 4196/033/2011-003

K spisu č. 4429/033/2010-003

zo dňa 12.10.2010

Dunajská Streda, 08.09.2011

ROZHODNUTIE

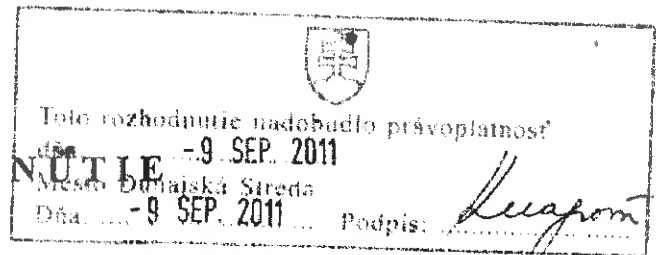

Mesto Dunajská Streda, stavebný úrad príslušný podľa §117 zákona č.50/1976 Zb. o územnom plánovaní a stavebnom poriadku /stavebný zákon/, v znení neskorších predpisov prerokoval žiadosť podľa § 68 ods.2 stavebného zákona v rozsahu, v akom sa zmena dotýka práv, právom chránených záujmov alebo povinností účastníkov stavebného konania, ako i chránených záujmov dotknutých orgánov štátnej správy, a rozhodol takto:

pre stavebníka: **EURO HOME BASE a.s. IČO:36 854 166**
v zastúpení konateľom firmy: **Ing. Peter Horák**
so sídlom: **811 06 Bratislava, Palisády 29/A**
v zastúpení: **Adif s.r.o. IČO: 31 392 563**
v zastúpení konateľom firmy: **Ing. arch. Csaba Ambrus**
so sídlom: **811 01 Bratislava, Klariská 12**
sa v zmysle ust. § 68 stavebného zákona

p o v o ľ u j e

zmena nedokončenej stavby - zmena stavby pred jej dokončením - na stavbe:

„Nájomné bytové domy – ABC

s kompletnou technickou vybavenosťou“

na pozemkoch parc.č. **1777/1, 1777/233, 1777/234, 1777/235, 1777/236, 1777/237**, ktoré podľa LV č.5797 sú vo vlastníctve stavebníka

1880/234, 1880/235, (pre nový verejný chodník a pre novú verejnú zeleň), ktoré podľa LV č.3251 sú vo vlastníctve Mestu Dunajská Streda

1880/136, 1880/137, 1880/144, (pre napojenie na verejné inžinierske siete) ktoré podľa LV č.3251 sú vo vlastníctve Mestu Dunajská Streda

v katastrálnom území: **Dunajská Streda**

obce: **Dunajská Streda**

na ktorú vydalo stavebné povolenie Mesto Dunajská Streda dňa **12.10.2010** pod číslom **4429/033/2010-003**.

Zmena stavby pred jej dokončením sa týka zmeny investora stavebného objektu:

„ **SO 05 ELEKTRIFIKÁCIA OBYTNEJ ZÓNY PS-01 – Prípojky NN**“

Novovybudované bytové domy vyžadujú vybudovanie pripojenia na elektrifikačnú sieť, ktorá sa napojí na jestvujúci systém elektrifikačných rozvodov priamo z rozvádzača jestvujúcej distribučnej trafostanice č. TS 715-19. Prípojka NN je riešená káblami v zemi 2x NAYY-J 4x240 mm² v dĺžke 374 m, istiace skrine SR-3 ks.

- na základe „Zmluvy o spolupráci“ zo dňa 28.07.2011. Novým investorom tohto objektu bude **ZSE Distribúcia, a.s.** so sídlom **816 47 Bratislava, Čulenova 6 IČO: 35 823 551**. Objekt „SO 05 ELEKTRIFIKÁCIA OBYTNEJ ZÓNY PS-01 – Prípojky NN“ bude realizovaný bez zmeny podľa podmienok pôvodného stavebného povolenia.

Pre realizáciu stavby sa stanovujú tieto ďalšie záväzné podmienky:

Podmienky pôvodného stavebného povolenia vydané Mestom Dunajská Streda dňa 12.10.2010 pod číslom 4429/033/2010-003 ostávajú v platnosti.

Námietky zo strany účastníkov konania: neboli vznesené

O d ô v o d n e n i e

Žiadateľ: EURO HOME BASE a.s. IČO:36 854 166

v zastúpení konateľom firmy: Ing. Peter Horák

so sídlom: 811 06 Bratislava, Palisády 29/A

v zastúpení: Adif s.r.o. IČO: 31 392 563

v zastúpení konateľom firmy: Ing. arch. Csaba Ambrus

so sídlom: 811 01 Bratislava, Klariská 12

podal dňa 18.08.2011 žiadosť o povolenie zmeny stavby pred jej dokončením na vyššie uvedenú stavbu. Oznámením zo dňa 18.08.2011 pod č.4196/033/2011-002 stavebný úrad oznámil zahájenie stavebného konania vo veci povolenia zmeny stavby pred jej dokončením - na stavbe : „ Nájomné bytové domy – ABC s kompletnou technickou vybavenosťou “ na pozemkoch parc.č. 1777/1, 1777/233, 1777/234, 1777/235, 1777/236, 1777/237, 1880/234, 1880/235, 1880/136, 1880/137, 1880/144, v katastrálnom území: Dunajská Streda, obce: Dunajská Streda

Mesto Dunajská Streda ako príslušný stavebný úrad preskúmal žiadosť o povolenie zmeny stavby pred jej dokončením v zmysle § 68 zákona č. 50/1976 Zb. stavebného zákona v znení neskorších predpisov a zistil, že uskutočnením povolených zmien nie sú ohrozené záujmy spoločnosti ani neprimerane obmedzené či ohrozené práva a oprávnené záujmy účastníkov konania.

P o u č e n i e

V zmysle ust. § 54 zákona č.71/1967 Zb. o správnom konaní proti tomuto rozhodnutiu možno podať odvolanie v lehote do 15 dní odo dňa doručenia tohto rozhodnutia na Mesto Dunajská Streda, Hlavná 50/16.

Toto rozhodnutie možno preskúmať príslušným súdom po vyčerpaní riadneho opravného prostriedku a nadobudnutí právoplatnosti.

Stavebník zaplatil v zmysle zákona č. 145/1995 Z.z. § 60, písm. g/ o poplatkoch za vydanie tohto rozhodnutia správny poplatok v hodnote 33,- € potvrdenkou pod č. 0014615 dňa 17.08.2011 do pokladne mesta.



JUDr. Zoltán Hájos
primátor mesta

Doručí sa:

1. EURO HOME BASE, a.s. 811 06 Bratislava, Palisády 29/A
2. ADIF s.r.o. 811 01 Bratislava, Klariská 12
3. Ing. arch. Csaba Ambrus, 811 01 Bratislava, Klariská 12
4. ZSE Distribúcia, a.s. 816 47 Bratislava, Čulenova 6
5. Západoslovenská energetika a.s., RSS Juh 929 01 Dunajská Streda, Kračanská cesta 1607/45
6. a/a - Mesto Dunajská Streda, Spoločný stavebný úrad
7. a/a - Mesto Dunajská Streda, ÚP a VaD

Vybavuje: **Ing. Andrea Knapová**

Mestský úrad v Dunajskej Štrede, Spoločný stavebný úrad
Hlavná 50/16, prízemie č.dv.117 č.t. 031/590 39 37

Plná moc

v mene spoločnosti
EURO HOME BASE, a.s.
Palisády 29/A
Bratislava
konateľ spoločnosti Ing. HORÁK Peter

týmto splnomocňujem

Ing. arch. AMBRUS Csaba
konateľ spoločnosti
Adif, s.r.o.
Klariská 12
811 01 Bratislava

aby zastupoval záujmy EURO HOME BASE, a.s. vo veci získania právoplatných rozhodnutí z „územného konania“, zo „stavebného konania“ a z „kolaudačného konania“ na akciu

NÁJOMNÉ BYTOVÉ DOMY s kompletnou infraštruktúrou

a na všetky stavebné objekty a prevádzkové súbory súvisiace s celou investičnou činnosťou.

Splnomocnený je oprávnený splnomocniť tretiu osobu pre dosiahnutie vyššie uvedených výkonov. K plnomocnenstvu tretej osoby, toto pôvodné splnomocnenie bude musieť byť neoddeliteľnou prílohou súčasťou.

Splnomocniteľ a splnomocnenec je v zmluvnom vzťahu. Táto plná moc je platná do skončenia zmluvného vzťahu.

v Bratislave, 29.03.2010.

EURO HOME BASE a.s.
Palisády 29/A
811 06 Bratislava
IČO: 36 854 166

Ing. Peter HORÁK, konateľ

Splnomocnenie prijímam:



inžinierska kancelária
Adif, s.r.o.
Klariská 12 811 01 Bratislava
IČO: 31392560
DIČPH: SK2020305474
www.adif.sk
tel: +421 2 5222 1111

Ing. arch. Csaba AMBRUS, konateľ

PLNOMOCENSTVO

Spoločnosť **Západoslovenská energetika, a.s.**, so sídlom Čulenova 6, 816 47 Bratislava, zapísaná v Obchodnom registri Okresného súdu Bratislava I, oddiel: Sa, vložka číslo: 2852/B, IČO: 35 823 551, splnomocnená spoločnosťou **ZSE Distribúcia, a.s.**, so sídlom Čulenova 6, 816 47 Bratislava, zapísaná v Obchodnom registri Okresného súdu Bratislava I, oddiel: Sa, vložka číslo: 3879/B, IČO: 36 361 518, plnomocenstvom zo dňa 19.12.2008, (ďalej len „splnomocniteľ“)

týmto splnomocňuje

spoločnosť **EURO HOME BASE a. s.**, so sídlom Palisády 29/A, 811 06 Bratislava, zapísaná v Obchodnom registri Okresného súdu Bratislava I, oddiel Sa, vložka číslo: 4316/B, IČO 36 854 166 (ďalej len „splnomocnenec“),

- aby zastupoval splnomocniteľa pred stavebným úradom Mesto Dunajská Streda v stavebnom konaní o vydanie stavebného povolenia pre stavbu elektroenergetického zariadenia splnomocniteľa „Dunajská Streda – ul. Športová - Nájomné bytové domy ABC – NN rozvody“, a aby v súvislosti s uvedeným v mene splnomocniteľa podpisoval, podával a preberal všetky dokumenty, žiadosti, návrhy a iné podania na to potrebné;
- na všetky právne úkony spojené s majetkovopravným vysporiadaním nižšie uvedených pozemkov potrebným pre vydanie vyššie uvedeného stavebného povolenia, ktoré sa nachádzajú v katastrálnom území Dunajská Streda, okres Dunajská Streda, obec Dunajská Streda, a ktoré sú zapísané na listoch vlastníctva č. 5797, 3251, vedených Správou katastra Dunajská Streda:

Parcelné číslo	Register KN	Výmera v m2	Druh pozemku
1777/233	C	231	Zastavané plochy a nádvoria
1777/234	C	969	Zastavané plochy a nádvoria
177/235	C	632	Zastavané plochy a nádvoria
1777/236	C	660	Orná pôda
1880/137	C	1 080	Zastavané plochy a nádvoria
1880/144	C	7 079	Zastavané plochy a nádvoria
1880/234	C	5 349	Ostatné plochy
1880/235	C	1 432	Ostatné plochy


Splnomocnenec je za tým účelom v mene a na účet splnomocniteľa oprávnený najmä uzatvárať zmluvy o budúcej zmluve o zriadení vecných bremien, a to v súlade s podmienkami dohodnutými v zmluve o spolupráci č. 11/22500/027 ZoS a v súvislosti s uvedeným v mene splnomocniteľa podpisovať, podávať a preberať všetky dokumenty, žiadosti, návrhy a iné podania na to potrebné;

Splnomocnenec nie je oprávnený poverovať tretie osoby a udeliť plnomocenstvo tretím osobám a/alebo externým právnym zástupcom v rozsahu tohto plnomocenstva.

Splnomocnenec na základe tohto plnomocenstva nie je oprávnený scudzovať, alebo iným spôsobom nakladať s majetkom splnomocniteľa, prijímať a vystavovať záruky, zmenky, šeky alebo iné cenné papiere.

V Bratislave, dňa 31. 08. 2011

Za splnomocniteľa:

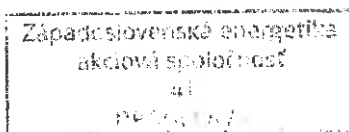

Ing. Peter Procházka
vedúci úseku správy energetických zariadení
Západoslovenská energetika, a.s.

Ing. Blažej Fábrián
poverený zastupovaním vedúceho projektového
inžinieringu
Západoslovenská energetika, a.s.

Splnomocnenec plnomocenstvo v plnom rozsahu prijíma:

V Bratislave dňa 13-09-2011

EURO HOME BASE a.s.
Palisády 29/A
811 06 Bratislava
IČO: 36 854 166

Ing. Peter Horák
predseda predstavenstva
EURO HOME BASE a. s.

Zmluva o spolupráci

(ďalej len „Zmluva”)

Číslo Zmluvy:

Zmluvné strany: 11/22500/027- ZoS

Prevádzkovateľ distribučnej sústavy:

ZSE Distribúcia, a.s.

Čulenova 6, 816 47 Bratislava

Zapísaný v OR OS BA I, oddiel Sa, vložka č. 3879/B

Držiteľ povolenia na distribúciu elektriny vydaného
ÚRSO č.: 2007E 0258.

Zastúpený: na základe plnomocenstva spoločnosťou
Západoslovenská energetika, a.s.

Čulenova 6, 816 47 Bratislava

IČO: 35 823 551

Zapísaná v OR OS BAI, oddiel Sa vložka č. 2852/B

Zastúpená osobami oprávnenými konať a podpisovať
vo veciach Zmluvy:

Ing. Peter Procházka vedúci úseku správy
energetických zariadení

Ing. Vida Robert vedúci správy energetických
zariadení

IČO: 36 361 518
DIČ: 2022189048
IČ DPH SK2022189048

Bankové spojenie: Tatra banka, a. s.
Č. účtu/kód banky: 2628178102/1100
IBAN: SK841100000002628178102

Žiadateľ:

EURO HOME BASE, a.s.

Palisády 29/A

811 06 Bratislava

Zapísaný v OR OS BA, oddiel Sa, vložka č. 4316/B

Zastúpený:
Ing. Petr Horák

Zastúpená osobami oprávnenými konať a podpisovať
vo veciach Zmluvy:
Ing. Petr Horák

IČO: 36854166
DIČ: 2022501371
IČ DPH SK2022501371

Bankové spojenie: ČSOB, a.s.
Č. účtu/kód banky: 255078643/7500
IBAN: SK2022501371

Ďalej len „Prevádzkovateľ”

Ďalej len „Žiadateľ”

uzatvárajú v súlade s § 269 ods. 2 zákona č. 513/1991 Zb. Obchodný zákonník v znení neskorších predpisov túto Zmluvu.

Predmet Zmluvy

1. Predmetom tejto Zmluvy je vzájomná spolupráca zmluvných strán pri výstavbe elektroenergetických zariadení uvedených nižšie potrebných pre zabezpečenie realizácie pripojenia stavby „Nájomné bytové domy ABC kompletnou infraštruktúrou – ul. Športová, Dunajská Streda-NN rozvody“ (ďalej len „stavba Žiadateľa“) k distribučnej sústave Prevádzkovateľa s cieľom zabezpečenia podmienok pre budúce pripojenie a budúci odber elektriny
pre požadovaný počet budúcich 69 odberných miest s hodnotou ističa 3f x 25 A , sumárne požadované pripojenie amperickej hodnoty 1725 A/3f.
Pre vylúčenie pochybností, táto Zmluva nie je zmluvou o pripojení stavby Žiadateľa do distribučnej sústavy Prevádzkovateľa.
2. Neoddeliteľnou súčasťou tejto Zmluvy je stanovený rozsah stavby Žiadateľa vo forme prílohy č. 1 tejto Zmluvy s príslušným rozpisom objemov požadovaných energetických bilancií stavby Žiadateľa predložených Žiadateľom Prevádzkovateľovi, pre ktoré sú stanovené technické podmienky pripojenia podľa článku II. tejto Zmluvy. Príloha č. 1 tejto Zmluvy obsahuje schému rozparcelovania riešeného územia, s vyznačenými požiadavkami na jednotlivé odbery elektriny pre každé navrhované odberné miesto samostatne.

II. Technické podmienky pripojenia stavby k distribučnej sústave Prevádzkovateľa

1. Technické podmienky pre Prevádzkovateľa

Prevádzkovateľ sa zaväzuje vybudovať na vlastné náklady elektroenergetické zariadenia pre realizáciu pripojenia stavby Žiadateľa k distribučnej sústave Prevádzkovateľa (ďalej len „elektroenergetické zariadenia Prevádzkovateľa“) v rozsahu :

Distribučný káblový rozvod NN káblami NAYY-J 4x240 mm² v dĺžke 374 m, istiace skrine SR - 3 ks

Vybavuje: Monozlay Barnabás-špecialista správy EZ, Kontakt:0905718312, e-mail:

barnabas.monozlay@zse.sk

Klimaj Jaroslav-špecialista projektového inžinieringu, Kontakt:0905718305, e-mail:

jaroslav.klimaj@zse.sk

2. Deliace miesto

Deliacim miestom medzi „elektroenergetickým zariadením Prevádzkovateľa“ a elektroenergetickým zariadením Žiadateľa bude:

Poistkové spodky v plánovanej istiacej skrini SR

3. Technické podmienky pre Žiadateľa

Žiadateľ sa zaväzuje k nasledovným činnostiam:

- 3.1. vybudovať na vlastné náklady elektroenergetické zariadenia pre realizáciu pripojenia stavby Žiadateľa k distribučnej sústave Prevádzkovateľa (ďalej len „elektroenergetické zariadenia Žiadateľa“) v rozsahu:

Žiadateľ vybuduje RE pre jednotlivé novozriadené odberné miesta a prepoje medzi RE a istiacou skriňou SR

Vybavuje: Ing. Petr Horák

Kontakt: 0911432888, e-mail: eh2@euro-home.sk

III. Dohodnutý rozsah spolupráce

1. Prevádzkovateľ je oprávnený poveriť zhotovením elektroenergetických zariadení Prevádzkovateľa tretiu osobu (ďalej len „Zhotoviteľ“).
2. Žiadateľ sa zaväzuje, že počas zhotovovania elektroenergetických zariadení Prevádzkovateľa poskytne Prevádzkovateľovi, resp. Zhotoviteľovi všetku potrebnú súčinnosť, spočívajúcu najmä v odovzdaní všetkých dostupných podkladov, údajov, vyjadrení a stanovísk, prípadne iných informácií, ktoré súvisia so zhotovením elektroenergetických zariadení Prevádzkovateľa.

3. Žiadateľ sa zaväzuje zúčastňovať sa všetkých koordinačných stretnutí s Prevádzkovateľom, resp. Zhotoviteľom, nevyhnutne potrebných k zhotoveniu elektroenergetických zariadení Prevádzkovateľa, najmä, ale nielen poskytovať súčinnosť pri koordinácii prác Prevádzkovateľa, resp. Zhotoviteľa s ostatnými súvisiacimi profesiami (inžinierskymi sieťami) na stavbe Žiadateľa v štádiu projektových prác a počas vykonávania stavby Žiadateľa.
4. Nedodržanie podmienok podľa tohto článku Zmluvy zo strany Žiadateľa, ktoré preukázateľne spôsobia zdržanie prác Prevádzkovateľa, resp. Zhotoviteľa (najmä, ale nielen, neskoordinované práce s ostatnými profesiami na stavbe Žiadateľa, nepripravenosť staveniska pre montáž elektroenergetických zariadení Prevádzkovateľa, a pod.) oprávňuje Prevádzkovateľa k úprave termínu plnenia dohodnutého v článku IV. tejto Zmluvy, ktoré bude zodpovedať omeškaniu spôsobenému Žiadateľom.
5. Žiadateľ je povinný pre účely zhotovenia elektroenergetických zariadení Prevádzkovateľa zabezpečiť vypracovanie príslušnej projektovej dokumentácie v rozsahu realizačnej projektovej dokumentácie a štruktúre spôsobilej na samostatné užívanie (samostatné stavebné objekty, resp. prevádzkové súbory). Súčasťou projektovej dokumentácie bude (ii) koordinačný výkres (koordinácia realizácie elektroenergetických zariadení Prevádzkovateľa s realizáciou ďalších inžinierskych sietí realizovaných inými zhotoviteľmi) spracovaný na základe vytyčenia vlastníckmi (správcami) inžinierskych sietí a časový harmonogram výstavby. Spracovanie koordinačného výkresu zabezpečí Žiadateľ v elektronickej forme. Žiadateľ je povinný realizačnú projektovú dokumentáciu v rámci jej spracovania konzultovať s Prevádzkovateľom a predložiť na konečné schválenie. Záväzok Žiadateľa vypracovať realizačnú projektovú dokumentáciu sa považuje za splnený dňom jej schválenia Prevádzkovateľom.
6. Žiadateľ sa zaväzuje v mene Prevádzkovateľa požiadať príslušný stavebný úrad o vydanie stavebného povolenia v rozsahu elektroenergetických zariadení Prevádzkovateľa a vykonať v jeho mene všetky právne úkony súvisiace s vydaním takéhoto stavebného povolenia. Za týmto účelom Prevádzkovateľ vystaví a osobne, alebo poštou doporučené s doručenkou doručí Žiadateľovi plnú moc podľa vzoru, ktorý tvorí Prílohu č.2 tejto Zmluvy a to v termíne podľa článku III ods. 7 tejto Zmluvy.
7. Pre potreby stavebného konania podľa predchádzajúceho odseku a za účelom umožnenia výstavby elektroenergetických zariadení Prevádzkovateľa sa Žiadateľ zaväzuje v mene a na účet Prevádzkovateľa zabezpečiť práva k pozemkom, na ktorých bude Prevádzkovateľ realizovať stavbu elektroenergetických zariadení Prevádzkovateľa, ktoré je Prevádzkovateľ ako stavebník elektroenergetických zariadení Prevádzkovateľa povinný v stavebnom konaní preukázať v zmysle § 58 ods. 2 v spojení s § 139 ods. 1 zák. č. 50/1976 Zb. o územnom plánovaní a stavebnom poriadku (stavebný zákon) v znení neskorších predpisov. Za týmto účelom Prevádzkovateľ vystaví a osobne, alebo poštou doporučené s doručenkou doručí Žiadateľovi plnú moc podľa vzoru, ktorá tvorí Prílohu č.2 tejto Zmluvy a to do 30 kalendárnych dní od doručenia zoznamu pozemkov dotknutých stavbou elektroenergetického zariadenia Prevádzkovateľa s určením ich parcelných čísel, druhu pozemku a jeho výmery v m² a situácie stavby spracovanej na podklade kópie z katastrálnej mapy, z ktorej bude zrejmé situovanie elektroenergetických zariadení Prevádzkovateľa.
8. Spôsob zabezpečenia práv k pozemkom podľa predchádzajúceho odseku si zmluvné strany dohodli nasledovne:
 - (ii) Prevádzkovateľ má záujem na úprave práv k pozemkom, na ktorých bude realizovať stavbu elektroenergetických zariadení Prevádzkovateľa uzatvorením zmluvy o budúcej zmluve o zriadení vecných bremien v prospech Prevádzkovateľa, pričom budúci povinný sa v zmluve o budúcej zmluve o zriadení vecných bremien zaviazá zriadiť vecné bremená bezodplatne. Vecné bremená budú zapísané do príslušného katastra nehnuteľností na podklade geometrického plánu, ktorého vypracovanie zabezpečí Prevádzkovateľ na vlastné náklady po ukončení stavby elektroenergetických zariadení Prevádzkovateľa.]

Pred dojednaním kúpnej ceny, resp. jednorazovej odplaty za zriadenie vecných bremien, resp. inej odplaty odlišne od podmienok uvedených v tejto Zmluve, je Žiadateľ povinný požiadať Prevádzkovateľa o jeho predchádzajúci písomný súhlas. Žiadateľ nie je oprávnený uzavrieť zmluvný vzťah bez takto udeleného písomného súhlasu. V prípade porušenia povinností Žiadateľa uvedených v článku III. ods. 8 tejto Zmluvy je Žiadateľ povinný zaplatiť Prevádzkovateľovi zmluvnú pokutu vo výške 3000 eur za každé porušenie uvedených povinností. Zaplatením zmluvnej pokuty nie je dotknutý nárok na náhradu škody, ktorá Prevádzkovateľovi porušením povinností Žiadateľa vznikne. Pre vylúčenie pochybností, Prevádzkovateľ je oprávnený domáhať sa náhrady škody presahujúcej zmluvnú pokutu.
9. Zmluvné strany dohodli, že bod (ii) článku III. ods. 8 tejto Zmluvy sa považuje za splnený dňom doručenia originálov zmlúv o budúcej zmluve o zriadení vecných bremien uzatvorených s každým vlastníkom pozemku dotknutého stavbou elektroenergetických zariadení Prevádzkovateľa. Zmluvy o budúcej zmluve o zriadení vecných bremien predloží Žiadateľ Prevádzkovateľovi v dvoch vyhotoveniach.
10. Za účelom splnenia záväzkov Žiadateľa uvedených v článku III. ods. 7 a ods. 8 tejto Zmluvy poskytnete

Prevádzkovateľ Žiadateľovi vzor, zmluvy o budúcej zmluve o zriadení vecných bremien a zmluvy o zriadení vecných bremien, ktoré je Žiadateľ pri plnení svojich záväzkov uvedených v článku III. odsek 7 a odsek 8 tejto Zmluvy povinný použiť. V prípade výhrady vlastníka pozemku, ktorý je predmetom vyššie uvedených vzorových zmlúv k ich zneniu je Žiadateľ povinný každú takúto výhradu vopred prekonzultovať a odsúhlasiť s Prevádzkovateľom. V prípade porušenia tejto povinnosti Žiadateľa je Žiadateľ povinný zaplatiť Prevádzkovateľovi zmluvnú pokutu vo výške 3000 eur za každé porušenie uvedenej povinnosti. Zaplatením zmluvnej pokuty nie je dotknutý nárok na náhradu škody, ktorá Prevádzkovateľovi porušením povinnosti Žiadateľa vznikne. Pre vylúčenie pochybností, Prevádzkovateľ je oprávnený domáhať sa náhrady škody presahujúcej zmluvnú pokutu.

11. Zmluvné strany sa dohodli, že pre zabezpečenie inžinierskych a realizačných činností súvisiacich s výstavbou elektroenergetických zariadení Prevádzkovateľa Žiadateľ protokolárne odovzdá Prevádzkovateľovi nasledovnú dokumentáciu a doklady:
- Projektovú dokumentáciu pre stavebné povolenie v počte 1ks potvrdenú stavebným úradom (originál resp. úradne osvedčenú kópiu),
 - Projektovú dokumentáciu vypracovanú podľa článku III. ods. 5 tejto zmluvy v počte 3 ks pre potreby zhotoviteľa
 - Stavebné povolenie pre stavbu elektroenergetických zariadení Prevádzkovateľa, v ktorom je ako stavebník uvedený Prevádzkovateľ s vyznačenou právoplatnosťou príslušným stavebným úradom(originál).
 - Kópie vyjadrení príslušných organizácií k existencii inžinierskych sietí (potvrdená situácia + vyjadrenia).
 - Kópie vyjadrení zainteresovaných orgánov a organizácií, vyplývajúcich zo stavebného povolenia.
 - Súpis elektroenergetickými zariadeniami Prevádzkovateľa dotknutých pozemkov spracovaný na podklade situačného výkresu (parcelné číslo, katastrálne územie, register katastra nehnuteľností) a doklady majetkovoprávneho vysporiadania pozemkov dotknutých výstavbou elektroenergetických zariadení Prevádzkovateľa podľa článku III odsek 9. tejto Zmluvy.
 - V prípade, ak je súčasťou projektovej dokumentácie vyhradené technické elektrické zariadenie skupiny A, je potrebné doložiť originál odborného stanoviska k dokumentácii, ktorým sa posudzuje konštrukčná dokumentácia, vydaného akreditovaným subjektom v zmysle § 5 ods. 3 a ods. 4 Vyhlášky Ministerstva práce sociálnych vecí a rodiny Slovenskej republiky č. 508/2009 Z. z., ktorou sa ustanovujú podrobnosti na zaistenie bezpečnosti a ochrany zdravia pri práci s technickými zariadeniami tlakovými, zdvíhacími, elektrickými a plynovými a ktorou sa ustanovujú technické zariadenia, ktoré sa považujú za vyhradené technické zariadenia. Ak sú predmetom len rozvody na úrovni NN, odborné stanovisko akreditovaného subjektu nie je potrebné.

O odovzdaní a prevzatí vyššie uvedenej dokumentácie a dokladov sa uskutoční písomný zápis, v ktorom bude v súlade s § 19 ods. 3 písm. c) zákona č. 595/2003 Z. z. o dani z príjmov v znení neskorších predpisov uvedená obstarávací cena hmotného majetku bezodplatne odovzdaného do vlastníctva Prevádzkovateľa zabezpečujúceho jeho ďalšie využitie podľa osobitného predpisu, ak nie je súčasťou obstarávacej ceny stavby odpisovanej Žiadateľom.

12. Žiadateľ je povinný splniť všetky povinnosti, ktoré sú Žiadateľovi uložené v článku III. tejto Zmluvy, najneskôr do **31.7.2011**.
13. V prípade porušenia povinnosti Žiadateľa uvedenej v článku III. ods. 12. tejto Zmluvy, strácajú ustanovenia článku IV. Zmluvy platnosť a Prevádzkovateľ nie je viazaný termínom plnenia predmetu Zmluvy uvedeným v článku IV. tejto Zmluvy.
14. V prípade, ak Žiadateľ splní všetky povinnosti, ktoré sú Žiadateľovi uložené v článku III. tejto Zmluvy po termíne uvedenom v článku III. ods. 12. tejto Zmluvy, zmluvné strany začnú spoločné rokovania smerujúce k dohode o novom termíne plnenia predmetu Zmluvy. V prípade, ak sa zmluvné strany nedohodnú na novom termíne plnenia predmetu tejto Zmluvy v lehote 30 kalendárnych dní, ktorá začne plynúť odo dňa nasledujúceho po dni, v ktorom Žiadateľ splnil všetky povinnosti, ktoré sú Žiadateľovi uložené v článku III. tejto Zmluvy, táto Zmluva zaniká.
15. Ak Zmluva zanikne z dôvodu (i) uvedeného v článku III. ods. 14, alebo (ii) z dôvodu uvedeného v článku VII. ods. 2 Zmluvy alebo iného dôvodu na strane Žiadateľa, je Žiadateľ povinný nahradiť Prevádzkovateľovi všetky náklady, ktoré Prevádzkovateľovi vznikli do dňa zániku tejto Zmluvy.

IV. Termín plnenia predmetu Zmluvy

Prevádzkovateľ vybuduje elektroenergetické zariadenia Prevádzkovateľa za účinnosti Žiadateľa v lehote 200 dní, pričom táto lehota začne plynúť v deň nasledujúci po dni **1.1.2012**

Práva a povinnosti Prevádzkovateľa a Žiadateľa

1. Žiadateľ je povinný:

- a) poskytnúť Prevádzkovateľovi všetky potrebné podklady pre zabezpečenie inžinierskej a realizačnej činnosti súvisiacich s vybudovaním elektroenergetických zariadení Prevádzkovateľa.
- b) do **30 kalendárnych dní** od doručenia písomnej výzvy Prevádzkovateľa zabezpečiť pripravenosť staveniska, na ktorom bude Prevádzkovateľ zhotovovať elektroenergetické zariadenia Prevádzkovateľa tak, aby bola možná realizácia elektroenergetických zariadení Prevádzkovateľa v súlade s termínom plnenia predmetu Zmluvy uvedeným v článku IV. tejto Zmluvy.
- c) riadne a načas plniť dohodnutý rozsah prác podľa článku II. a III. tejto Zmluvy.

2. Prevádzkovateľ je povinný:

- a) umožniť Žiadateľovi v zmysle zákona č. 656/2004 Z. z. o energetike a o zmene niektorých zákonov v znení neskorších predpisov (ďalej len „zákon o energetike“) a v súlade s vyhláškou Ministerstva hospodárstva SR č. 337/2005 Z. z., ktorou sa stanovujú podrobnosti o rozsahu technických podmienok prístupu a pripojenia do sústavy a siete a pravidiel prevádzkovania sústavy a siete, pripojenie do distribučnej sústavy Prevádzkovateľa a zabezpečenie maximálnej rezervovanej kapacity v požadovanej výške podľa článku I. tejto Zmluvy, maximálne však do výšky požadovaných výkonov pre jednotlivé miesta spotreby podľa rozpisu tvoriaceho prílohu č. 1 tejto Zmluvy, za predpokladu splnenia podmienok uvedených v článku II. a III. tejto Zmluvy Žiadateľom.

VI. Zvláštne dojednania

1. Západoslovenská energetika, a.s. so sídlom Čulenova 6, 816 47 Bratislava, IČO: 35 823 551, zapísaná do Obchodného registra Okresného súdu Bratislava I v oddieli Sa., vložka 2852/B je splnomocnená Prevádzkovateľom na všetky právne úkony súvisiace s touto Zmluvou počas výstavby elektroenergetických zariadení Prevádzkovateľa, ako aj počas prevádzky elektroenergetických zariadení Prevádzkovateľa.
2. Prevádzkovateľ má právo:
 - a) na jednostrannú zmenu termínu zhotovenia elektroenergetických zariadení Prevádzkovateľa dohodnutého v článku IV. tejto Zmluvy v prípade:
 - nesplnenia záväzkov Žiadateľa podľa článku III. a článku V. ods. 1 tejto Zmluvy,
 - zistenia prekážky v čase podpisu tejto Zmluvy neznámej, brániacej začatiu alebo pokračovaniu zhotovovania elektroenergetických zariadení Prevádzkovateľa,
 - nepriaznivých poveternostných podmienok, brániacich v začatí alebo pokračovaní zhotovovania elektroenergetických zariadení Prevádzkovateľa,
 - b) na zmluvnú pokutu vo výške zodpovedajúcej časti vynaložených investičných prostriedkov, ktoré Prevádzkovateľ vynaložil pri plnení predmetu tejto Zmluvy od Žiadateľa v prípade využitia menej ako 70% počtu pripojených odberných miest požadovaných v článku I. tejto Zmluvy v lehote do dvoch rokov od nadobudnutia právoplatnosti kolaudačného rozhodnutia na elektroenergetické zariadenia Prevádzkovateľa (ďalej len „časť vynaložených investičných prostriedkov“).

Časť vynaložených investičných prostriedkov sa vypočíta na základe pomeru počtu nepripojených odberných miest a požadovaného počtu odberných miest podľa článku I. tejto Zmluvy vynásobeného 10-násobkom sumáru cien za pripojenie platných v dobe uzatvorenia Zmluvy (podľa vzorca časť vynaložených investičných prostriedkov = (počet požadovaných odberných miest - počet pripojených odberných miest)/počet požadovaných odberných miest * 10 * sumárna požadovaná amperická hodnota * cena za pripojenie 1 A do napäťovej úrovne NN podľa osobitného predpisu Úradu pre reguláciu sieťových odvetví platného v dobe uzatvorenia tejto Zmluvy.)
 - c) využiť zvyšnú maximálnu rezervovanú kapacitu pre iných koncových odberateľov elektriny v prípade, že koncoví odberatelia elektriny, pre odber elektriny ktorých boli vybudované elektroenergetické zariadenia Prevádzkovateľa, nebudú v sumáre využívať maximálnu rezervovanú kapacitu dohodnutú v článku I. ods. 1. tejto Zmluvy do 2 rokov od právoplatnosti kolaudačného rozhodnutia povoľujúceho užívanie elektroenergetických zariadení Prevádzkovateľa.
3. Zmluvné strany sa dohodli, že Žiadateľ nemá voči Prevádzkovateľovi za výkon činností, úkonov a krokov vykonávaných Žiadateľom podľa tejto Zmluvy v mene alebo pre Prevádzkovateľa a za veci odovzdané Žiadateľom Prevádzkovateľovi podľa tejto Zmluvy nárok na žiadnu odplatu, odmenu, alebo náhradu akýchkoľvek nákladov, ktoré pri tom Žiadateľovi vznikli.

Platnosť a účinnosť Zmluvy

1. Táto Zmluva nadobúda platnosť a účinnosť dňom jej podpísania oboma zmluvnými stranami.
2. Táto Zmluva zaniká v prípade, ak Žiadateľ v lehote do 3 rokov od podpisu tejto Zmluvy oboma zmluvnými stranami nepredloží Prevádzkovateľovi všetky doklady uvedené v článku III. tejto Zmluvy.

VIII. Informačná povinnosť

Žiadateľ sa zaväzuje informovať Prevádzkovateľa o akýchkoľvek zmenách nevyhnutných na riadne plnenie tejto Zmluvy, najmä o zmenách identifikačných údajov, technických, termínových a iných údajov uvedených v tejto Zmluve. Zmluvné strany sa dohodli, že zmeny nevyhnutné na riadne plnenie tejto Zmluvy si budú poskytovať písomnou formou, a to najneskôr do 30 dní odo dňa kedy takáto zmena nastala.

IX. Závazok mlčanlivosti

Zmluvné strany súhlasia, že všetky informácie a skutočnosti, ktoré získali o druhej zmluvnej strane a jej činnosti pri uzavretí a plnení tejto Zmluvy, sa považujú za dôverné. Zmluvné strany sa zaväzujú takéto informácie a skutočnosti neposkytnúť, nesprístupniť tretím osobám a nevyužiť na iný účel, ako na plnenie tejto Zmluvy. Toto ustanovenie sa nebude vzťahovať na poskytnutie informácií Prevádzkovateľom tretej strane, ktorá poskytuje finančné, účtovnícke a právne služby na základe ich osobitnej zmluvy, ako aj poskytnutie informácií Zhotoviteľovi, a prípady, keď zmluvná strana má povinnosť poskytnúť takéto informácie uloženú všeobecne záväzným právnym predpisom.

X. Záverečné ustanovenia

1. Právne vzťahy medzi zmluvnými stranami, ktoré táto Zmluva neupravuje sa riadia ustanoveniami zákona č. 513/1991 Zb. Obchodný zákonník a ostatných všeobecne záväzných právnych predpisov. V prípade, ak záväzkový právny vzťah medzi Prevádzkovateľom a Žiadateľom založený touto Zmluvou nespadá pod vzťahy uvedené § 261 Obchodného zákonníka, zmluvné strany sa v súlade s § 262 Obchodného zákonníka dohodli, že sa ich záväzkový právny vzťah založený touto Zmluvou riadi Obchodným zákonníkom.
2. Všetky práva a povinnosti vyplývajúce z tejto Zmluvy prechádzajú aj na právnych nástupcov zmluvných strán.
3. Túto Zmluvu možno meniť či dopĺňať len formou vzostupne číslovaných písomných dodatkov k tejto Zmluve, ktoré budú podpísané oprávnenými zástupcami oboch zmluvných strán.
4. Zmluvné strany sa dohodli, že všetky písomnosti budú doručované na adresy uvedené v záhlaví tejto Zmluvy.
5. Zmluva je vyhotovená v 4 rovnopisoch s platnosťou originálu, z ktorých každá zo zmluvných strán dostane po 2 vyhotovenia.
6. Príloha č. 1 a príloha č.2 tvorí neoddeliteľnou súčasťou tejto Zmluvy.
7. Lehota na prijatie návrhu tejto Zmluvy Žiadateľom je **30 kalendárnych dní** odo dňa jeho podpísania spoločnosťou Západoslovenská energetika, a.s. ako splnomocneným zástupcom Prevádzkovateľa. Návrh tejto Zmluvy podpísaný Žiadateľom musí byť v uvedenej lehote doručený na adresu sídla spoločnosti Západoslovenská energetika, a.s. uvedenú v úvode tejto Zmluvy. Uplynutím tejto lehoty návrh na uzatvorenie Zmluvy zaniká a Prevádzkovateľ ním nie je viazaný. V prípade akýchkoľvek zmien prípadne doplnení návrhu tejto Zmluvy Žiadateľom, sa takto upravený návrh bude považovať za nový návrh Zmluvy, ktorým Prevádzkovateľ nebude viazaný.
8. Zmluvné strany vyhlasujú, že sa s textom tejto Zmluvy oboznámili a súhlasia s ním, na dôkaz čoho ju oprávnené osoby obidvoch zmluvných strán potvrdzujú vlastnoručnými podpismi.



Člen skupiny
e-on
 a. s. Jelenova 6 • 816 47 Bratislava 1

Za Prevádzkovateľa
 Západoslovenská energetika, a.s.
 na základe plnomocenstva

V Bratislave

Miesto

14. 07. 2011

Dňa

Za Žiadateľa

v Bratislave

Miesto

28-07-2011
~~8-2-07-2011~~

Dňa

Ing. Procházka Peter

Meno a priezvisko

Procházka

Podpis

Ing. Vida Robert

Meno a priezvisko

Vida

Podpis

Ing. Petr Horák

Meno a priezvisko

EURO HOME NORTH a.s.

Palisády 29/A

811 06 Bratislava

IČO: 36 854 310

Horák

Podpis

Meno a priezvisko

Podpis

Západoslovenská energetika

akciová spoločnosť

148

BRATISLAVA

EURO HOME BASE a.s.

Palisády 29/A

811 06 Bratislava

IČO: 36 854 166

opr. Horák

Západoslovenská energetika, a. s. · Čulenova 6 · 816 47 Bratislava

Príloha č. 1

Požadované bilancie

RE 1 - A	inšt. výkon kW	súčasný výkon kW	hlavný istič A
byt 22x	22x20,3	22x7,5	22x25/3f
spoločné priestory	1x12	1x5	1x25/3f
spolu A	460	170	
RE 2 - B			
byty	22x20,3	22x7,5	22x25/3F
spoločné priestory	1x12	1x5	1x25/3F
spolu B	460	170	
RE 3 - C			
byty	3x20,3	22x7,5	22x25/3F
spoločné priestory	1x12	1x5	1x25/3F
spolu C	460	170	
celkom spolu- A,B,C	1380	521	0

PLNOMOCENSTVO

Západoslovenská energetika, a. s. · Čulenova 6 · 816 47 Bratislava

Spoločnosť **Západoslovenská energetika, a.s.**, so sídlom Čulenova 6, 816 47 Bratislava, zapísaná v Obchodnom registri Okresného súdu Bratislava I, oddiel: Sa, vložka číslo: 2852/B, IČO: 35 823 551, splnomocnená spoločnosťou **ZSE Distribúcia, a.s.**, so sídlom Čulenova 6, 816 47 Bratislava, zapísaná v Obchodnom registri Okresného súdu Bratislava I, oddiel: Sa, vložka číslo: 3879/B, IČO: 36 361 518, plnomocnenstvom zo dňa 19.12.2008, (ďalej len „splnomocniteľ“)

týmto splnomocňuje

V PRÍPADE PO a FO - podnikateľ:

spoločnosť _____, so sídlom _____ zapísanú v Obchodnom registri Okresného súdu _____, oddiel __, vložka číslo: _____, IČO _____ [alt.: v Živnostenskom registri Obvodného úradu v _____, číslo _____]

V PRÍPADE FO - nepodnikateľ:

p. _____, so súčasným bydliskom _____, rodné číslo _____

V PRÍPADE obcí a miest:

mesto [alt.: obec] _____, so sídlom _____, IČO _____, zastúpené primátorom mesta _____ [alt.: zastúpená starostom obce _____]

(ďalej len „splnomocnenec“),

- aby zastupoval splnomocniteľa pred stavebným úradom mesto [alt.: obec] _____ v územnom konaní o vydanie rozhodnutia o umiestnení stavby pre stavbu elektroenergetického zariadenia splnomocniteľa „ _____ “ (pozn.: uviesť názov stavby *Prevádzkovateľa*), a aby v súvislosti s uvedeným v mene splnomocniteľa podpisoval, podával a preberal všetky dokumenty, žiadosti, návrhy a iné podania na to potrebné;
- na všetky právne úkony spojené s majetkovoprávnym vysporiadaním nižšie uvedených pozemkov potrebným pre vydanie vyššie uvedeného rozhodnutia o umiestnení stavby, ktoré sa nachádzajú v katastrálnom území _____, okres _____, obec _____, a ktoré sú zapísané na liste vlastníctva č. _____ vedenom Správou katastra _____:

Parcelné číslo	Register KN	Výmera m2	Druh pozemku

Splnomocnenec je za tým účelom v mene a na účet splnomocniteľa oprávnený najmä uzatvárať zmluvy o budúcej zmluve o zriadení vecných bremien a zmluvy o budúcej kúpnej zmluve, predmetom ktorých budú vyššie uvedené pozemky, a to v súlade s podmienkami dohodnutými v zmluve o spolupráci č. _____ a v súvislosti s uvedeným v mene splnomocniteľa podpisovať, podávať a preberať všetky dokumenty, žiadosti, návrhy a iné podania na to potrebné.



Splnomocnenec nie je oprávnený poverovať tretie osoby a udeliť plnomocnenstvo tretím osobám alebo externým právnym zástupcom v rozsahu tohto plnomocnenstva.

Splnomocnenec na základe tohto plnomocnenstva nie je oprávnený scudzovať, alebo iným spôsobom nakladať s majetkom splnomocniteľa, prijímať a vystavovať záruky, zmenky, šeky alebo iné cenné papiere.

Dňom prijatia tohto plnomocnenstva splnomocnencom stráca platnosť plnomocnenstvo č. xxx/xxxx.

V Bratislave, dňa _____ 2011

Za splnomocniteľa:

Ing. Peter Procházka
vedúci úseku správy energetických zariadení
Západoslovenská energetika, a.s.

Ing. Blažej Fábíán
poverený zastupovaním vedúceho
projektového inžinieringu
Západoslovenská energetika, a.s.

Splnomocnenec plnomocnenstvo v plnom rozsahu prijíma:

V _____ dňa _____

meno:
funkcia:
obchodné meno spoločnosti

meno:
funkcia:
obchodné meno spoločnosti



Organizácia Katastrálny úrad v Trnave Správa katastra Dunajská Streda	Okres Dunajská Streda	Obec DUNAJSKÁ STREDA	Kat. územie DUNAJSKÁ STREDA
	Číslo zákazky 10719/17	Mapový list č. GALANTA 4-9/34, ISTRÉDA 4-0/11	Mierka 1:2000 Kód 1
KÓPIA KATASTRÁLNEJ MAPY na parcelu:			
Vyhotovil		 a podpis	
Dňa 23.09.2011	Meno Makkerová		



VÝPIS Z KATASTRA NEHNUTEĽNOSTÍ

Obec : 201 Dunajská Streda
Katastrálne územie: 501 433 DUNAJSKÁ STREDA
813 664 Dunajská Streda

Dátum vyhotovenia: 23.09.2011
Čas vyhotovenia : 11:24:42

VÝPIS Z LISTU VLASTNÍCTVA č. 3251 - čiastočný

ČASŤ A: MAJETKOVÁ PODSTATA

PARCELY registra "C" evidované na katastrálnej mape

Parcelné číslo	Výmera v m2	Druh pozemku	Spôsob využ.p.	Druh chr.n	Umiest. pozemku	Právny vzťah
1880/136	157	Ostatné plochy	29	501	1	
1880/137	1080	Zastavané plochy a nádvoria	22	501	1	
1880/144	7079	Zastavané plochy a nádvoria	18	501	1	
1880/234	5349	Ostatné plochy	36	501	1	
1880/235	1432	Ostatné plochy	36	501	1	

*** Ostatné PARCELY registra "C" nevyžiadané ***

Legenda:

Kód spôsobu využívania pozemku

- 18 - Pozemok, na ktorom je dvor
- 22 - Pozemok, na ktorom je postavená inžinierska stavba - cestná, miestna a účelová komunikácia, lesná cesta, poľná cesta, chodník, nekryté parkovisko a ich súčasti
- 29 - Pozemok, na ktorom je okrasná záhrada, uličná a sídlisková zeleň, park a iná funkčná zeleň a lesný pozemok na rekreačné a poľovnícke využitie
- 36 - Pozemok, ktorý nie je využívaný žiadnym z uvedených spôsobov

Kód druhu chránenej nehnuteľnosti

- 501 - Chránená vodohospodárska oblasť

Kód umiestnenia pozemku

- 1 - Pozemok je umiestnený v zastavanom území obce

PARCELY registra "E" evidované na mape určeného operátu nevyžiadané

STAVBY nevyžiadané

ČASŤ B: VLASTNÍCI A INÉ OPRÁVNENÉ OSOBY

Por. číslo	Priezvisko, meno (názov), rodné priezvisko, dátum narodenia, rodné číslo (IČO) a miesto trvalého pobytu (sídlo) vlastníka, spoluvlastnícky podiel
------------	---

Účastník právneho vzťahu: Vlastník

- 1 Mesto Dunajská Streda, Hlavná 50/16, Dunajská Streda, PSČ 929 01, SR
IČO: 00305383
Spoluvlastnícky podiel: 1/1

Titul nadobudnutia

Z 2740/97 ZAPIS VL.PRAV. NA PC.1235/4

LIST VL. 4754

Z 2215/97 PREVED.GP.C.33737398-73/96

4/97 DELIMITACIA
.00/97 PREHLASENIE
436/97-PREHLASENIE
_ 5334/97 preved.gp.c.14061538-78/97
Z 5174/97 ROZH. O URCENI SUP.C. 403/97
Z727/98-PREVEDENIE GEOM.PLANU C.30014204-330/97
Z 215/98 ZAPIS,PKN.VL.č.1584
Z 44/98 dod.delimitácia na pč.259/1
Z 43/98 delimitácia
Z 2894/98 zápis budovy na pč.101/2
Z 3139/98 delimitácia
Z 3600/98 listina na pč.164
Z 3420/98 zápis,rozhodnutie č.Výst.2941/66,X-50/98 rozhodnutie
Z 2893/98 zápis
Z 1531/98 urč.sup.číslo č.46/1998
Z 4455/98 dodatok k delimitácii na A 602-A630
Z 4642/98-Prevedenie GP č.30014204-295/98
Z4693/98-delimitácia
Z 4866/98 preved.geomplán č.323224642-295/98
Z 5678/98 delimitačný protokol
Z 6431/98 urč.sup.číslo č.850/98
Z 2497/98 urč.sup.číslo č.303/98
Z 6373/98 listina o urč.sup.číslo č.685/98
Z 956/99 určenie č.49/99
Z 957/99 určenie č.48/99
Z 958/99 určenie č.47/99
Z 959/99 určenie č.46/99
Z 960/99 určenie č.45/99
Z 1087/99 určenie č.94/99
Z 1088/99 určenie č.93/99
Z 1089/99 určenie č.92/99
Z1148/99-prevedenie g.p.č.14061538-39/97
Z 1359/99 bežná údržba
Z829/99-delimitácia
Z830/99-určenie sč.
Z828/99-určenie sč.
Z827/99-určenie sč.
Z826/99-určenie sč.
Z825/99-určenie sč.
Z 1579/99 delimitácia na pč.1880/291
X 84/98 rozhodnutie
X-20/98 rozhodnutie na pč.1920/18
Z 1933/99 určenie č.184/99
Z 6372/98 určenie č.686/98
Z 6371/98 určenie č.687/98
Z 6374/98 určenie č.684/98
Z 6528/99 určenie č.682/98
Z 6531/98 určenie č.680/98
Z 6530/98 určenie č.678/98
Z 2193/99 delimitačný protokol
Z 1582/99 prev.geom.plán.č.32324642-394/98
Z 1583/99 prev.geom.plán.č.32324642-427/98
Z 2628/99 preved.geom.plán.č.30079918-55/96
,,V-1894/99''Darovacia zmluva
V 2079/99 darovacia zmluva
V 1662/99 Kúpna zmluva
Z 3364/99 delimitácia na pč.1620/2-4
Z 3363/99 delimitácia
List vl. 5304
Z 4175/99 delimitácia na pč.1620/1,1620/5-./11
Z 4398/99 kvitancia na V 3052/96
Z 4934/99 prev.geom.plán. č.33737398-95/99
Z 816/98 určenie č.326/99
V 2929/99 Kúpna zmluva

4/99 zámenná zmluva
151/00 kúpna zmluva
4 1370/00 zápis, pkn.vl.1584/Z 215/98/
Z 496/00 Kvitancia na V 1276/99
Z 1309/00 prev.geom.plán.č.N-043/2000
Z 2726/00 zápis
Z 2737/00-§14 ods.2 zák.č.180/95 Z.z.(p.č.2082,2090/2,2091/2)
Z 4923/00 prehlásenie na sč.1250,na pč.51
Z 4922/00 prehlásenie
Z 4893/00 listina o určení sč.č.191/2000
Z 4967/00 listina o určení sč.194/2000-195/2000
Z -6930/00 listina o určení sč.č 277/2000
V 3867/00 darovacia zmluva
V 3868/00 darovacia zmluva
V-3869/00 darovacia zmluva
V-3871/00 darovacia zmluva
Z-1227/01 listina o určení sč.,č.42/2001
Z-1226/01 listina o určení sč.
Z2097/01-určenie sč.
Z-2378/01 listina o určení sč.č.82/2001
Z-2547/01 listina o určení sč.č.82/2001
Z-3386/01 prevedenie geom.plán č.N-318/2000
Z-4081/01 Kvitancia na V 77/96
V-4097/01 darovacia zmluva
Z-5581/01 Kvitancia na V 1272/98
V 173/02 Zámenná zmluva
Z-4/02 prev.geom.plán č.334472602-01/02,nájomná zmluva
Z-735/02 prevedenie geom.plán č.33737398-6/2002
Z-1318/02 listina o určení č.52/2002
Z-1176/02 prehlásenie
Z-734/02 prevedenie geom.plán č.33737398-4/2002
Z-1686/02 listina o určení č.66/2002
V -1506/02 Kúpna zmluva
V 1811/02 Kúpna zmluva
V2594/02-darovanie
Z-1307/02 listina o určení č.46/2002
V 3176/02 Kúpa
V 3285/02 Zmluva o bezodplatnom prevode vlastníctva č.4K 8860-02
Z-3826/02 listina o určení č.144/2002
V-3405/02 Kúpa
V-3406/02 Kúpa
V-3407/02 Kúpa
V-3408/02 Kúpa
H-1/02
Z-3783/02 prev.geom.plán č.E 2816
V-3404/02-Kúpna zmluva
Z-155/03 listina o určení 2/03,geom.plán č.33472602-152/02
Z-162/03 delimitačný protokol
V 1783/03 darovanie
V-1388/02-Kúpna zmluva
Z 3965/03 prevedenie geom.plán č.33737398-50/2003
Z 5256/03 prevedenie geom.plán č.66/2003
V -789/04 Zmluva o prevode nehnuteľnosti právoplatná dňa 8.03.2004
V 274/04 Kúpna zmluva právoplatná dňa 26.03.2004
Z 3434/04 rozhodnutie č.162/2004
Z 3435/04 rozhodnutie č.159/2004
V 3595/04 darovacia zmluva právoplatná dňa 22.09.2004
Z 4770/04 rozhodnutie č. 202/2004
V 349/05 Darovacia zmluva právoplatná dňa 27.01.2005
Z 1029/05 rozhodnutie č. 20/2005
Z 991/05 prev.geom.plán č. 32324642-142/2004
Z 992/05 prev.geom.plán č. 32324642-133/2004
Z 993/05 prev.geom.plán č. 32324642-141/2004
V 1544/05 Záložná zmluva- 661/05

50/05 výmaz na V 2250/98
523/05 Zámenná zmluva
3523/05 Zámenná zmluva
R 515/05 prevedenie geom.plán č. 33737398-11/2005
V 5506/05 Kúpna zmluva
Z 303/06 rozhodnutie č. 6/2006
R 98/06 prevedenie geom.plán č. 33737398-17/2005
V 504/06 Zámenná zmluva
R 233/06 prevedenie geom.plán č. 32324642-014/2006
V 1535/06 Kúpna zmluva č.4K-2981-06
Z-3018/06-výmaz zál.práva
V 2600 Darovacia zmluva
V 2601/06 Darovacia zmluva
Z-3459/06-výmaz zál.práva na V-4245/01
Z-3458/06-výmaz zál.práva na V-4244/01
R-405/06-prevedenie GP č.32324642-111/2006
V 3081/06 Dohoda o zrušenie vecného bremena V 4119/02
V 2767/06 Zmluva o prevode nehnuteľnosti
V 4846/06 Zámenná zmluva právoplatná dňa 25.10.2006
R 594/06 prev.geom.plán č. 32324642-154/2006
V-5617/06-Kúpna zmluva
R 731/06 prevedenie geom.plán č. 33737398-24/2006
R -733/06 prevedenie geom.plán č. 32324642-198/2006
R 173/07 prev.geom.plán č. 32324642-022/2007
R 172/07 prev.geom.plán č. 32324642-021/2007
R 174/07 prevedenie geom.plán č. 32324642-022/2006
R 175/07 prev.geom.plán č. 32324642-023/2007
V-3043/07-Kúpna zmluva
Z-2743/07-osvedčenie N 60/2007 Nz 20645/2007 NCR1s 20544/2007
R-255/07-prevedenie Gp č.33737398-70/2002
V-2150/07-Kúpna zmluva,právopl.dňa 08.06.2007
V-2149/07-Kúpna zmluva,právopl.dňa 08.06.2007
V-2748/07-kúpna zmluva právopl.dňa 17.07.2007
Z 3527/07 Rozhodnutie o určení súp. čísla
R-633/07-prevedenie GPč.579/07
V 7812/07 Darovacia zmluva,právoplatná dňa 27.11.2007,GP č. 36 717 568 -298/07 - vzč.
2416/07
R 835/07 prevedenie GP č.36056189-220/07
R 836/07 prevedenie GP č.36056189-221/07
R-791/07-Prevedenie GPč.32324642-131/2007
V 237/08 Zmluva o zriadení vecného bremena -vzč. 142/08
R-792/07-Prevedenie Gp.č-32324642-179/2007
Prev. GP č. 36899844-69/07 pri V-198/08 - 736/08
R-143/08-Prevedenie GPč.32324642-211/2007
R-146/08-Prevedenie GPč.32324642-215/2007
R-540/08-prevedenie GPč.36242624-5/2008
V-3632/08-zámenná zmluva právopl.dňa 28.05.2008
R-335/08-Rozhodnutie PÚ č.D/2008/00769-6
R-975/08-Prevedenie GPč.32324642-187/2008 v.z.2402/08
R-977/08-prevedenie GPč.32324642-144/2008
R-1025/08-prevedenie GPč.32324642-173/2006
Z-6083/08-rozhodnutie o urč.súp.čísla,prevedenie GPč.32324642-225/2008
V-7106/08-Zámenná zmluva právopl.dňa 12.11.2008
R-1672/08-Prevedenie GPč.3502/934-200/2008
R-1673/08-Prevedenie GPč.3502/934-202/2008
R-1674/08-Prevedenie GPč.3502/934-201/2008
R-19/09-Prevedenie GPč.3502/934-203/2008
R-18/09-Prevedenie GPč.32324642-048/2007
R-20/09-prevedenie GPč.35021934-204/2008
R-21/09-Prevedenie GPč.3502/934-205/2008
R-16/09-Prevedenie GPč.32324642-297/2008
R-22/09-Prevedenie GPč.3502934-219/2008
R-23/09-Prevedenie GPč.3502/934-227/2008
Rozh. o určení súp. čísla pod č. 32/09, Z-1259/09 - 546/09

7/08-čiastočné prevedenie GPč.107/2008
06/09-Prevedenie GPč.32324642-315/2008
204/09-Prevedenie GPč.32324642-313/2008
A-209/09-Prevedenie GPč.32324642-317/2008
R-210/09-Prevedenie GPč.32324642-318/2008
Z-1303/09-Rozhodnutie o urč.súp.čísla,prevedenie GPč.19/08
R-469/09-Prevedenie GPč.3502/934-26/09
R-470/09-Prevedenie GPč.3502/934-31/09
R-471/09-Prevedenie GPč.3502/934-23/09
R-472/09-Prevedenie GPč.3502/934-24/09
R-473/09-Prevedenie GPč.35021934-25/09
R-476/09-Prevedenie GPč.32324642-012/2009
R-475/09-Prevedenie GPč.32324642-130/2007
R-474/09-Prevedenie GPč.32324642-143/2008
V-3058/09-Kúpna zmluva právopl.dňa 06.08.2009 (v.z.1581/09)
Prevedenie GP č. 32324642-101/2009 zo dňa 19.6.2009, R-667/09
Prevedenie GP č. 35021934-124/09 zo dňa 12.8.2009, R-810/09
R-670/09-Prevedenie GPč.32324642-097/2009
R-695/09-Prevedenie GPč.32324642-013/2009
R-696/09-Prevedenie GPč.32328435-247/08
R-880/09-Prevedenie GPč.136/2007
R-927/09-Prevedenie GPč.35021934-74/09
R-928/09-Prevedenie GPč.198/2009
V 8628/08 Záložná zmluva právoplatná dňa 20.10.2009- 2016/09
V-5549/09-Kúpna zmluva právopl.dňa 21.12.2009
V-5503/09-Kúpna zmluva právopl.dňa 12.01.2009
Z-3208/09-Rozhodnutie o urč.súp.čísla
Z-6207/09-Rozhodnutie o urč.súp.čísla-v.z.105/10
R-1442/09-Prevedenie GPč.35021934-161/09
V-1073/10-Zámenná zmluva právopl.dňa 26.04.2010
R-216/10-Prevedenie GPč.244/2009
R-239/10-Rozhodnutie D/2010/00625-3,prevedenie GPč.36 899 844-80/08
prevedenie GPč.35021934-23/2010 pri zápise V-2059/10 v.z.1078/10
R-446/10-Prevedenie GPč.318/09
Prevedenie Gpč.30079918-34/09 pri zápise V-3323/10
Prevedenie GPč.33472602-52/10 pri zápise V-3369/10
Prevedenie GPč.32324642-063/2010 pri zápise V-3429/10 v.z.1753/10
R-586/10-Prevedenie Gpč.105/2010
V-4250/10-Zmluva o prevode vlastníckeho práva k nehnuteľnostiam,miestnej komunikácie a k
inžinierskej stavbe verejného osvetlenia,právopl.dňa 13.10.2010
Prevedenie GP č. 43466559-22/2010 pri zápise V-4389/10 - vz. 2148/10
Z-6720/10-rozhodnutie o urč.súp.čísla,prevedenie GPč.35021934-138/10
Z-6721/10-rozhodnutie o urč.súp.čísla,prevedenie GPč.35021934-58/09 - vz. 2332/10
Prevedenie GPč.32324642-163/2009 pri zápise V-4986/10 v.z.2364/10
V-5734/10-Zmluva o prevode vlastníckeho práva k nehn.,právopl.dňa 15.12.2010
Z-7405/10-Výmaz zál.práva na V-254/09
V-5997/10-Kúpna zmluva právopl.dňa 20.01.2011
R-52/11-Zmena v užívaní stavby
V-5201/10-Zámenná zmluva právopl.dňa 07.02.2011,prevedenie GPč.32324642-089/2010
V-6179/10-Záložná zmluva právopl.dňa 10.02.2011
V 5354/10 Kúpna zmluva právoplatná dňa 10.03.2011, pozemok registra "C" KN parc.č. 3409/1-
530/11
Prevedenie Gpč.32324642-054/2009 pri zápise V-1615/11 v.z.1039/11
V-2150/11-Zmluva o zriadení vecného bremena,právopl.dňa 16.06.2011

Poznámka

List vl. 5962

List vl. 6567

List vl. 6577

Z 2533/93 DELIMITACNY PROTOKOL.
V 1298/93 ZAMENNA ZMLUVA.

- Z 1600/93 delimitacia .
 Z 1813/93
 Z 3169/93 delimitacia fin./93-b
 Z 3343/93 NAJOM BUDOVY NA PARC.C.2298/59.
 Z 253/94 PREHLASENIE NA PARC.C.44/63,64,65
- HOSP.ZMLUVA NA PC.1920/2-5,1920/7-11,A 1920/13-15
 Z 2175/94 DELIMITACIA PC.12/9
 LIST VL.3727
 Z 2311/94 DELIMITACIA C.FIN./93-DEL-B NA PC.3849
 Z 35/95 DELIMITACIA C.MAJ.2127/94
 V 190/95 KUPA NA PC.2568/2
 V 189/95 ZAMENNA ZMLUVA NA PC.1936/265,1936/266
 z 1561/95 pkn.vl.c.613,na pc,3426/3
 Z 1801/95 ROZHODNUTIE ZP-4-18/2832/94
 Z 2533/95 DELIMITACIA NA PC.3134/42,3134/3-4
 Z 3930/95 DELIT.PROT. NA PC.45-47
 Z 3414/95 DELIT.PROT.NA PKN.VL.C.1678
 Z4538/95 DELIMITACIA NA PC.3464/546,3464/547
 V 33363/95 KUPNA ZMLUVA NA PC.3120/6,/3,/18
 Z 216/96 DELIMITACIA NA PC.44/78,44/80,48/4
 Z 125/96 ROZHODNUTIE ZP.-4-1/27/2462/95 NA PC.2559
 Z 1441/96 DELIMITACIA NA PC.60
 Z 2767/96 PREHLASENIE NA BUD.PC.2390/1
 Z 2887/96 PREHLASENIE/BUD.PC.139/1/
 V 1132/96 ZAMENNA ZMLUVA,V 1134/96 DAROVACIA ZMLUVA,V 1133/96 DAROVACIA ZMLUVA
 R-50/96 ROZHODNUTIE NA PC.1818
 'Z 2885/96 PREHLASENIE'
 Z 2886/96 PREHLASENIE NA PC.138/1
 Z 2888/96 PREHLASENIE NA OBCHOD PC.141
 Z2972/96-DELIMITACIA
 list vl. 4448
 Z 5605/96 PREVED.GP.C.32324642-57/96
 Z 5649/96 ROZHODNUTIE C.170/96
 Z DODATOK K DELIMITACII/ NA PC.494/1/
 Z 6144/96 PREVED.GP.C.Cs-15/94
 Z 6492/96 PREVEDENIE GP.32324642-217/96
 V 4027/96 KUPNA ZMLUVA NA A 309-326
 V 63/97 KUPA NA PC.12/17-12/19
 Z 675/97-PREVEDENIE GP.32328435-80/95
 Z 1306/97 PREVEDENIE GP.C.32324642-14/97
 Z 2378/97 ZAPIS VLAST.PRAV.,PKN.VL.C.947/na A475-A480/
 Z 1733/97 DELIMITACIA NA PC.56/1
 Z 240/05 Rozhodnutie č.3/2005
 Z 992/05 prevedenie geom plán č. 32324642-133/2004
 V 636/05 Zámenná zmluva
 V 1215/05 Kúpna zmluva
 Z-2455/06-rozhodnutie o urč.s.č.
 R-335/06-rozhodnutie PÚ č.D/2006/00307-4
 R-335/06-rozhodnutie PÚ č.D/2006/00307-4
 List vlastníctva č.6631
 R-518/06-prevedenie GPč.32324642-140/2006
 R 396/07 prevedenie GP č. 32324642-70/07,ZPM č 3750 E -vzč.1132
 V 3830/07 Kúpna zmluva
 V 3891/07 Kúpna zmluva,právoplatná dňa 30.7.2007 -vzč. 1409/07
 V 3241/07 Kúpna zmluva ,právoplatná dňa 30.7.2007,Prevedenie GPč. 35021934-43/07 ,ZPM č.
 3710 E -vzč.1419/07
 V 3381/07 Kúpna zmluva,právoplatná dňa 2.8.2007,prevedenie GPč. 11852348-38/06 ,ZPM č.
 3571 -vzč. 1433/07
 Z-2943/07-prevedenie GPč.6/2006
 Z 5210/08 Prevedenie GPč. 36610941-23/08-2087/08

ČASŤ C: ŤARCHY

Por.č.: 1

Zákaz nakladania s nehnuteľnosťou-bytovými priestormi vo výmere 88 m² v obyt.dome, sč.1214/predajňa Papierníctva/-zákaz scudzenia pre nájmu a zataženia , okr.súd .Nč 373/99-P1-88/99

Por.č.: 1

Záložné právo v prospech Štátneho fondu rozvoja bývania , Bratislava 37, IČO:31749542 na obytný dom sč.2441 na parc.č.1919/121, V 1781/03.

Por.č.: 1

Záložné právo v prospech Ministrestva výstavby a regionálneho rozvoja SR IČO: 31751067 so sídlom Špitálska 8, 816 44 Bratislava V 1544/05 na bytový dom - 87 b.j. na parcele číslo 1919/121 sč.2441- 661/05

Por.č.: 1

Vecné bremeno-právo užívania v prospech ELBEVA , a.s. IČO: 36252204 za účelom umiestnenia inžinierskych sietí slúžiacich pre obytný súbor Kertváros na parc.č. 3786/1,4033,1080 -V5793/05- ,R-424/06

Por.č.: 1

Vecné bremeno zatažujúce pozemok v k.ú. Dunajská Streda ,KN-C parc.č. 1940/1 zriadené v prospech pozemkov v k.ú. Dunajská Streda ,KN-C parc.č. 1942/5,1940/3 a 1934/5, spočívajúce v práve zriaďovania, uloženia, vedenia a výstavby kanalizačnej prípojky, na povrchu, nad a pod povrchom zataženého pozemku a s tým súvisiacich terénnych úprav , úprav pôdy a jej porastu, práva vstupu osobami a vjazdu technickými zariadeniami a dopravnými prostriedkami na zatažený pozemok za účelom prevádzkovania, užívania, údržby, výmeny, zmien a opráv alebo odstránenia kanalizačnej prípojky a práva užívania prípojky v rozsahu znázornenom na geo.pláne č. 360 56 189-185/2007 a v súlade so Zmluvou o zriadení vecného bremena zo dňa 11.12.2007, podľa V 237/08 -vzč.142/08

Por.č.: 1

Vecné bremeno právo vstupu a prechodu cez pozemok parc.č.1919/85 ako peším sôsobom, tak aj dopravnými prostriedkami a stavebnými mechanizmami v prospech :VÁR-Elektro, s.r.o., Poľná 891, IČO:31 449 816 -podľa V-3698/04 v.z.1544/04

Por.č.: 1

List vlastníctva č.5636

Por.č.: 1

Záložné právo na bytový dom 9 b.j. sociálne byty sč.5851 a na parc.č.3120/42 zast.plocha vo výmere 159 m² v prospech Ministerstva výstavby a regionálneho rozvoja SR IČO: 31751067 so sídlom Prievozská 2/B, 825 25 Bratislava 26 V 8628/08- 2016/09

Por.č.: 1

Záložné právo na pozemky:parc.č.3120/48 v prospech UniCredit Bank Slovakia a.s., Šancová 1/A, 813 33 Bratislava, IČO:00 681 709 podľa V-7917/08 v.z.2845/08

Por.č.: 1

Záložné právo na stavbu -adm.budova so súp.čísлом 50 na parc.č.2373/2, na pozemky : registra C KN parc.č.2373/1, parc.č.2373/2, parc.č.2373/3, parc.č.2373/4, parc.č.2374 v prospech Československej obchodnej banky, a.s., so sídlom Michalská 18, 815 63 Bratislava, IČO:36 854 140 podľa V-6179/10 v.z.285/11

Por.č.: 1

Vecné bremeno právo užívania a vstupu, prechodu a prejazdu peši, motorovými a nemotorovými dopravnými prostriedkami, strojmi a mechanizmami cez pozemok registra C KN parc.č.3409/4 zast.plochy a nádvoria o výmere 14280 m² v prospech SCHINDLER ESKALÁTORY, s.r.o., IČO:36250783, Kračanská cesta 49, 929 01 Dunajská Streda podľa V-2150/11 v.z.1323/11

Por.č.: 1

Vklad vecného bremena

spočívajúceho -v práve trvalého uloženia, užívania a údržby vodovodnej a kanalizačnej prípojky a za

týmto účelom právo vstupu a vjazdu na pozemky registra C KN parcelné číslo 1894/11, zastavané

plochy a nádvoria o výmere 3 m² a parcelné číslo 1894/21 zastavané plochy a nádvoria o výmere 7

m²,

-v práve trvalého uloženia, užívania a údržby prípojky vysokého napätia, a za týmto účelom právo

vstupu a vjazdu na pozemky registra C KN parcelné číslo 1894/8, zastavané plochy a

nádvoria o

výmere 5 m², parcelné číslo 1894/9, zastavané plochy a nádvoria o výmere 5 m², parcelné

číslo
1894/10, zastavané plochy a nádvoria o výmere 3 m²,
-v práve trvalého uloženia, užívania a údržby distribučného STL plynovodu a prípojky, a za
týmto
účelom právo vstupu a vjazdu na pozemky registra C KN parcelné číslo 1894/7, zastavané
plochy a
nádvoria o výmere 88 m², parcelné číslo 1894/9, zastavané plochy a nádvoria o výmere 5 m²,
parcelné číslo 1894/12, zastavané plochy a nádvoria o výmere 61 m², parcelné číslo
1894/16,
zastavané plochy a nádvoria o výmere 4 m², parcelné číslo 1894/19, zastavané plochy a
nádvoria o
výmere 164 m²,
-v práve trvalého uloženia, užívania a údržby prípojky telekomunikačného vedenia, a za
týmto účelom
právo vstupu a vjazdu na pozemky registra C KN parcelné číslo 1894/15, zastavané plochy a
nádvoria
o výmere 31 m², parcelné číslo 1894/16, zastavané plochy a nádvoria o výmere 4 m²,
parcelné číslo
1894/17, zastavané plochy a nádvoria o výmere 2 m²,
-v práve trvalého vybudovania, užívania a údržby stavby cestného telesa, a za týmto účelom
právo
vstupu, vjazdu, prechodu a prejazdu na pozemky registra C KN parcelné číslo 1915/224,
ostatné
plochy o výmere 1220 m², registra C KN parcelné číslo 1915/364, ostatné plochy o výmere
280 m² v prospech každodobého vlastníka pozemkov registra C KN parc.č.1915/184, 1915/340,
1915/363 podľa V-3797/11 v.z.1923/11

Iné údaje


DOM NA PARC.C.2774/2 NIE JE VLAST.USPOR.
LIST VL.3496
LIST VL. 3561
LIST VL.589
LIST VL.3251
LIST VL.3673
LIST VL.3157
LV-3719
LIST VL.3559
LIST VL.3805
LIST VL.3431-
LIST VL.3914
LIST VL.3966
LIST VL.3972
LIST VL.3973
LIST VL. 3977
LIST VL. 3992
LIST VL. 3995
LIST VL. 4129
LIST VL.C.3564,3572,3568,3577
LIST VL. 4175
LIST VL. 4183
LIST VL. 45
Z 4067/95 KVITANCIA NA ZAL.PRAV.C.05/210/94
LIST VL.4222
LIST VLASTNICTVA C 4224
LIST VL. 4241
LIST VL. 3218
LIST VL. 1320
LIST VL. 4363
LIST VL.C.4416
LIST VL. 4420

744/96-URCENIE SUPISNEHO CISLA C.70/1996-1059/96
Z4522/96-PREVEDENIE G.P. C.32328435-99/1996-1100/96
LIST VLASTNICTVA C. 4440-1102/96
LIST VLASTNICTVA C.4441-1103/96
Z4209/96-PREVEDENIE GEOM.PLANU
LIST VLASTNICTVA C.4442
LIST VL. 4460
LIST VL. 4352
LIST VL. 4565
LIST VLASTNICTVA C.4573
LIST VL. 4631
LIST VL. 4657- 372/97
LIST VLASTNICTVA C.4687
LV VL. 4694
LIST VL. 4698
LIST VL. 4744
LIST VL. 4755
LIST VL. 4762
LIST VL. 1
LIST VL. 4837
List vl. 4858
List vl. 4872
List vl.4923
List vl. 5019
List vl. 5026
Z4911/98-prevedenie gp. č. 32324642-187/98
Por.č.: 1
List vl.5108
Por.č.: 1
List vl. 5173
Por.č.: 1
List vl. 5110
Por.č.: 1
List.vl.3234
Por.č.: 1
List vl. 5206
Por.č.: 1
List vl. 5211
Por.č.: 1
V 1384/99 Kúpna zmluva
Por.č.: 1
List vl.5253
Por.č.: 1
List vl. 4667
Por.č.: 1
List vl. 3775,3670,3785,1323,3627,3652,3599,3638,3651,4318,5001,4800,5024,4617,
Por.č.: 1
List vl. 5305
Por.č.: 1
List vl. 1421
Por.č.: 1
List vl. 1421
Por.č.: 1
List vl.č.5423 (na parc.č.1920/515-517)
Por.č.: 1
List vl. 1421
Por.č.: 1
List vl. 4255
Por.č.: 1
List vl. 5850
Por.č.: 1
List vl. 5877

Por.č.: 1
List vl. 5890
Por.č.: 1
List vl. 5790
Por.č.: 1
List vl. 5894
Por.č.: 1
List vl. 5754
Por.č.: 1
List vl. 5389
Por.č.: 1
List vl. 5993
Por.č.: 1
List vl. 2919
Por.č.: 1
list vl.3113
Por.č.: 1
List vl. 3343
Por.č.: 1
List vl. 6057
Por.č.: 1

Pl-198/02 predbežné opatrenia na súd, zdržať sa konania ,smerujúceho k podaniu návrhu na vklad vlastníckého práva k nehnuteľnostiam, zakazuje akýmkoľvek spôsobom nakladať s nehnuteľnosťami, najmä akýmkoľvek spôsobom predmetné nehnuteľnosti zatažiť, zriadiť vecné práva k cudzej veci a vykonať úkony smerujúce k zastaveniu predmetných nehnuteľností a to parcela č.44/116,44/118.

Por.č.: 1
List vl.6139
Por.č.: 1
list vl. 6148
Por.č.: 1
List vl. 2450
Por.č.: 1
List vl. 4751
Por.č.: 1
List vl. 6278
Por.č.: 1
List vl. 5027
Por.č.: 1
LIST VL. 6435
Por.č.: 1
List vl. 6530
Por.č.: 1
List vl. 6576
Por.č.: 1
List vl. 6614

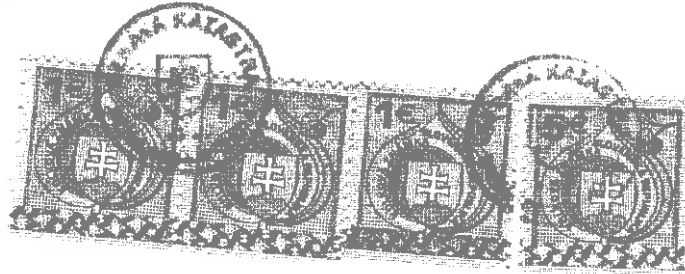

Objednávka: 70279/11
Vyhotovil: Bc. Perla Makkerová

OBCHODNÝ REGISTER
NA INTERNETE

Slovensky | English

Výpis z Obchodného registra Okresného súdu Bratislava I

Tento výpis má len informatívny charakter a nie je použiteľný pre právne úkony !

Oddiel: Sa

Vložka číslo: 3879/B

Obchodné meno:	ZSE Distribúcia, a.s.	(od: 22.12.2007)
Sídlo:	Čulenova 6 Bratislava 816 47	(od: 20.05.2006)
IČO:	36 361 518	(od: 20.05.2006)
Deň zápisu:	20.05.2006	(od: 20.05.2006)
Právna forma:	Akciová spoločnosť	(od: 20.05.2006)
Predmet činnosti:	kúpa tovaru na účely jeho predaja iným prevádzkovateľom živnosti (veľkoobchod) (od: 20.05.2006) kúpa tovaru na účely jeho predaja konečnému spotrebiteľovi (maloobchod) (od: 20.05.2006) sprostredkovateľská činnosť v rozsahu voľnej živnosti (od: 20.05.2006) podnikateľské poradenstvo v rozsahu voľnej živnosti (od: 20.05.2006) distribúcia elektriny (od: 01.07.2007) prenájom strojov, prístrojov, zariadení, mechanizmov a hnutelných vecí v rozsahu voľnej živnosti (od: 01.07.2007) prenájom nehnuteľností s poskytovaním aj iných ako základných služieb spojených s nájmom (od: 01.07.2007)	
Štatutárny orgán:	predstavenstvo (od: 20.05.2006) <u>Ing. Ľuboš Majdán</u> - podpredseda predstavenstva (od: 08.03.2011) Estónska 1/a Bratislava 821 06 Vznik funkcie: 01.03.2011 <u>Ing. Roman Jilly</u> - člen predstavenstva (od: 08.03.2011) Školská 2939/3 Nitra 949 01 Vznik funkcie: 01.03.2011 <u>Ing. Andrej Juris</u> - predseda predstavenstva (od: 05.10.2011) Karloveské rameno 6 Bratislava 841 04 Vznik funkcie: 20.09.2011 <u>Ing. Jozef Voštnár</u> - člen predstavenstva (od: 05.10.2011) Pionierska 11 Bratislava 831 02 Vznik funkcie: 20.09.2011	
Konanie menom spoločnosti:	V mene spoločnosti koná a podpisuje predstavenstvo, vždy spoločne najmenej dvaja členovia predstavenstva. Podpisovanie v mene spoločnosti sa vykoná tak, že k vytlačenému alebo inak napísanému obchodnému menu spoločnosti, menu, prízevskú a funkcií pripojí podpisujúci svoj podpis. (od: 03.07.2007)	
Základné imanie:	663 911 580 EUR Rozsah splatenia: 663 911 580 EUR (od: 19.08.2009)	
Akcie:	Počet: 10 (od: 19.08.2009) Druh: kmeňové Podoba: listinné Forma: akcie na meno Menovitá hodnota: 3 320 EUR Počet: 20 (od: 19.08.2009) Druh: kmeňové Podoba: listinné Forma: akcie na meno Menovitá hodnota: 33 193 919 EUR	
Akciónár:	Západoslovenská energetika, a.s. (od: 20.05.2006) Čulenova 6 Bratislava 816 47	
Dozorná rada:	<u>Ing. Andrej Devečka</u> (od: 03.07.2007) Topoľová 1732/2 Šamorín 931 01 Vznik funkcie: 01.07.2007 <u>Ing. Štefan Molnár</u> (od: 08.03.2011) 352 Modrany 946 33 Vznik funkcie: 01.03.2011 <u>Ing. Ondrej Jančovic</u> (od: 08.03.2011) Sv. Bystríka 7 Nitra - Janíkovce 949 07	

Vznik funkcie: 01.03.2011

Ing. Anton Jašík
Jána Bottu 1195/34
Partizánske 958 03

(od: 08.03.2011)

Vznik funkcie: 01.03.2011

Ing. Ľubomír Žiak
Železničná 5
Stupava 900 31

(od: 08.03.2011)

Vznik funkcie: 01.03.2011

Ottó Becse
Ružová 15

(od: 08.03.2011)

Nesvady 946 51
Vznik funkcie: 01.03.2011

Ing. Petr Skalcký
Miletčova 90
Bratislava 821 08

(od: 07.05.2011)

Vznik funkcie: 05.04.2011

Silvia Šmátralová
Kúpeľná 2

(od: 07.05.2011)

Bratislava 811 02
Vznik funkcie: 05.04.2011

Rudolf Gašparovič
Pernek 170

(od: 07.05.2011)

Malacky 900 53
Vznik funkcie: 05.04.2011

Ďalšie právne skutočnosti:

Spoločnosť bola založená zakladateľskou listinou dňa 20.04.2006, spísanou formou notárskej zápisnice N 137/2006, Nz 15077/2006 v zmysle príslušných ustanovení z.č. 513/1991 Zb. Obchodný zákonník. (od: 20.05.2006)

Rozhodnutie jediného akcionára vo forme notárskej zápisnice č. N 129/2007, Nz 21408/2007, NCRIs 21320/2007 zo dňa 31.05.2007, Zmluva o vklade častí podniku uzatvorená dňa 31.05.2007 týkajúca sa vkladu častí podniku spoločnosti Západoslovenská energetika, a.s., Bratislava, Slovenská republika, do spoločnosti ZSE distribúcia, a.s., Bratislava, Slovenská republika. (od: 01.07.2007)

Notárska zápisnica č. N 150/2007, Nz 25237/2007, NCRIs 25086/2007 zo dňa 26.6.2007. (od: 03.07.2007)

Notárska zápisnica N 348/2007, Nz 58376/2007 zo dňa 14.12.2007. (od: 22.12.2007)

Rozhodnutie jediného akcionára zo dňa 23.06.2009. (od: 20.08.2009)

Rozhodnutie jediného akcionára zo dňa 10.12.2009. (od: 13.01.2010)

Rozhodnutie jediného akcionára zo dňa 28.2.2011. (od: 08.03.2011)

Rozhodnutie jediného akcionára zo dňa 20.09.2011. (od: 05.10.2011)

Dátum aktualizácie údajov: 07.10.2011

Dátum výpisu: 10.10.2011

O obchodnom registri SR | Návod na používanie ORI | Naša adresa

Vyhľadávanie podľa : obchodného mena | identifikačného čísla
sídla | spisovej značky | priezviska a mena osoby

Stránkové hodiny na registrových súdoch
Formuláre na podávanie návrhov na zápis do obchodného registra



OBCHODNÝ REGISTER

NA INTERNETE



Slovensky | English

Výpis z Obchodného registra Okresného súdu Bratislava I

Tento výpis má len informatívny charakter a nie je použiteľný pre právne úkony!

Oddiel: Sa

Vložka číslo: 2852/B

Obchodné meno:	Západoslovenská energetika, a.s.	(od: 31.10.2001)
Sídlo:	Čulenova 6 Bratislava 816 47	(od: 31.10.2001)
IČO:	35 823 551	(od: 31.10.2001)
Deň zápisu:	01.11.2001	(od: 31.10.2001)
Právna forma:	Akciová spoločnosť	(od: 31.10.2001)
Predmet činnosti:	výkup elektriny	(od: 09.01.2002)
	tranzit elektriny	(od: 09.01.2002)
	rozvod elektriny	(od: 09.01.2002)
	inžinierska činnosť v údržbe, servise a prevádzke elektrorozvodných sietí a transformovní	(od: 24.05.2004)
	poskytovanie služieb spojených s obsluhou a údržbou elektrických staníc a vedení 22 kV	(od: 24.05.2004)
	montáž, opravy, údržba vyhradených elektrických zariadení (do 1000 V nad 1000 V)	(od: 24.05.2004)
	inštalácia meracích súprav a ich výmena	(od: 24.05.2004)
	montáž, oprava a údržba, odborné prehliadky a skúšky elektrických zariadení	(od: 24.05.2004)
	montáž, údržba a oprava telekomunikačných zariadení	(od: 24.05.2004)
	kúpa tovaru na účely jeho predaja konečnému spotrebiteľovi (maloobchod)	(od: 24.05.2004)
	kúpa tovaru na účely jeho predaja iným prevádzkovateľom živnosti (veľkoobchod)	(od: 24.05.2004)
	sprostredkovateľská činnosť v rozsahu voľnej živnosti	(od: 24.05.2004)
	konzultačná a poradenská činnosť v elektroenergetike	(od: 24.05.2004)
	odborné prehliadky a skúšky plynových zariadení	(od: 24.05.2004)
	odborné prehliadky a skúška tlakových zariadení	(od: 24.05.2004)
	odborné prehliadky a skúšky zdvíhacích zariadení	(od: 24.05.2004)
	poradenstvo, výchova a vzdelávanie v oblasti ochrany práce	(od: 24.05.2004)
	technik bezpečnosti práce	(od: 24.05.2004)
	technik požiarnej ochrany	(od: 24.05.2004)
	prenájom strojov, prístrojov, zariadení a mechanizmov	(od: 24.05.2004)
	oprava pracovných strojov, cestných motorových vozidiel a karosérií	(od: 24.05.2004)
	obstarávanie služieb spojených so správou nehnuteľností	(od: 24.05.2004)
	ubytovacie služby spolu s vykonávaním pohostinskej činnosti v týchto zariadeniach	(od: 24.05.2004)
	prevádzkovanie zariadení slúžiacich na regeneráciu a rekondíciu	(od: 24.05.2004)
	masérske služby	(od: 24.05.2004)
	vnútroštátna nepravidelná autobusová doprava	(od: 24.05.2004)
	vnútroštátna nákladná cestná doprava	(od: 24.05.2004)
	výroba rozvádzačov nízkeho napätia	(od: 29.06.2007)
	informatívne meranie fyzikálnych veličín	(od: 29.06.2007)
	vykonávanie odpočtu číselných údajov zaznamenaných na meradiách v rozsahu voľnej živnosti	(od: 29.06.2007)
	montáž určených meradiel	(od: 29.06.2007)
	inžinierska činnosť - obstarávateľské služby v stavebníctve	(od: 29.06.2007)
	poskytovanie software - predaj hotových programov na základe dohody s autorom	(od: 29.06.2007)
	správa počítačových sietí v rozsahu voľnej živnosti	(od: 29.06.2007)
	podnikanie v oblasti nakladania s iným než nebezpečným odpadom	(od: 29.06.2007)
	prenájom dopravných prostriedkov a hnuťelných vecí v rozsahu voľnej živnosti	(od: 29.06.2007)

umývanie a čistenie motorových vozidiel	(od: 29.06.2007)
sprostredkovanie predaja, kúpy a nájmu nehnuteľností /realitná činnosť/	(od: 29.06.2007)
obstarávanie služieb spojených s prenájomom a údržbou nehnuteľností	(od: 29.06.2007)
prenájom nehnuteľností s poskytovaním aj iných ako základných služieb spojených s nájmom	(od: 29.06.2007)
prevádzkovanie garáží a odstavných plôch slúžiacich na umiestnenie najmenej piatich vozidiel patriacich iným osobám než majiteľovi alebo nájomcovi	(od: 29.06.2007)
vypracovanie dokumentácie a projektu jednoduchých stavieb, drobných stavieb a zmien týchto stavieb	(od: 29.06.2007)
činnosť podnikateľských, organizačných, ekonomických a účtovných poradcov	(od: 29.06.2007)
vedenie účtovníctva	(od: 29.06.2007)
poradenské služby v oblasti manažmentu a marketingu	(od: 29.06.2007)
personálne poradenstvo okrem personálneho leasingu	(od: 29.06.2007)
administratívne služby	(od: 29.06.2007)
vedenie ekonomickej a mzdovej agendy	(od: 29.06.2007)
správa registratúry	(od: 29.06.2007)
verejné obstarávanie	(od: 29.06.2007)
prevádzkovanie skladov okrem verejných skladov	(od: 29.06.2007)
prieskum a analýza trhu, prieskum verejnej mienky	(od: 29.06.2007)
poradenstvo v oblasti výpočtovej techniky a telekomunikácií v rozsahu voľnej živnosti	(od: 29.06.2007)
prenájom počítačovej techniky, strojov a zariadení	(od: 29.06.2007)
montáž, údržba, oprava, správa počítačových sietí a výpočtovej techniky v rozsahu bezpečného napätia	(od: 29.06.2007)
činnosť miesta uloženia písomností nearchívnej povahy	(od: 29.06.2007)
lektorská činnosť v rozsahu voľnej živnosti	(od: 29.06.2007)
technicko-organizačné zabezpečenie kurzov, školení a seminárov v rozsahu voľnej živnosti	(od: 29.06.2007)
marketing, reklamná a propagačná činnosť	(od: 29.06.2007)
činnosť v oblasti komunikácie, verejnosťou /public relations/	(od: 29.06.2007)
organizovanie kultúrnych, športových a spoločenských podujatí v rozsahu voľnej živnosti	(od: 29.06.2007)
poskytovanie verejne dostupných informácií	(od: 29.06.2007)
výkon činnosti stavebného dozoru	(od: 29.06.2007)
autORIZOVANÝ bezpečnostný technik	(od: 29.06.2007)
bezpečnostnotechnické služby	(od: 29.06.2007)
vykonávanie činností koordinátora bezpečnosti	(od: 29.06.2007)
uskutočňovanie jednoduchých stavieb, drobných stavieb a ich zmien	(od: 29.06.2007)
výkon činností stavbyvedúceho	(od: 29.06.2007)
grafické práce na počítači v rozsahu voľnej živnosti	(od: 29.06.2007)
činnosť vodohospodárstva	(od: 17.12.2008)
podnikanie v oblasti nakladania s nebezpečným odpadom	(od: 17.12.2008)

Štatutárny orgán:

predstavenstvo	(od: 31.10.2001)
Ing. <u>Peter Laco</u> MBA - podpredseda Kvetná 26 Bratislava 821 08 Vznik funkcie: 01.03.2011	(od: 23.03.2011)
Ing. <u>Andrej Devečka</u> - člen Topoľová 2 Šamorín 931 01 Vznik funkcie: 31.10.2009	(od: 07.11.2009)
Ing. <u>Peter Procházka</u> - člen Pribišova 5 Bratislava 841 05 Vznik funkcie: 01.03.2011	(od: 23.03.2011)
<u>Konrad Kreuzer</u> - predseda predstavenstva pobyt na území SR : Živnostenská 3 Bratislava 811 06 Vznik funkcie: 04.09.2010	(od: 08.09.2010)
Dr. <u>Stefan Seipj</u> - člen predstavenstva Waldhornstrasse 51 Mníchov 809 97 Nemecko Vznik funkcie: 04.09.2010	(od: 08.09.2010)

Konanie menom spoločnosti: Konat' v mene spoločnosti sú oprávnení všetci členovia predstavenstva. Spoločnosť zaväzuje súhlasným prejavom vôle najmenej dvaja členovia predstavenstva. Vo všetkých veciach zaväzujúcich spoločnosť sú oprávnení podpísať všetci členovia predstavenstva, pričom za spoločnosť podpisujú najmenej dvaja členovia predstavenstva, pokiaľ právny predpis neustanovuje inak. (od: 31.10.2001)

Podpisovanie za spoločnosť sa vykoná tak, že k vytlačenej alebo napísanej názvu spoločnosti, menám a funkciám podpisujúci pripojí svoj podpis.

Základné imanie:	196 969 174,86 EUR Rozsah splatenia: 196 969 174,86 EUR	(od: 09.09.2009)
Akcie:	Počet: 5934594 Druh: kmeňové na meno, dematerializovaná podoba Podoba: zaknihované Menovitá hodnota: 33,19 EUR	(od: 09.09.2009)
Dozorná rada:	Ing. <u>Rudolf Slezák</u> Nejedlého 11 Bratislava 841 02 Vznik funkcie: 01.03.2011 JUDr. <u>Richard Schwarz</u> Hradná 30 Nové Zámky 940 56 Vznik funkcie: 01.03.2011 JUDr. <u>Andrea Groszová</u> A. Hlinku 3707/1 Trnava 917 01 Vznik funkcie: 01.03.2011 Ing. <u>Marian Dúbrava</u> Boriny 1381/40 Dunajská Streda 929 01 Vznik funkcie: 01.03.2011 JUDr. <u>Karol Nagy</u> Revolučná 969/27 Galanta 924 00 Vznik funkcie: 01.03.2011 <u>Silvia Šmátralová</u> Kúpeľná 29/2 Bratislava 811 02 Vznik funkcie: 20.04.2011 Ing. <u>Emil Baxa</u> Halalovka 53/40 Trenčín 911 08 Trenčín Vznik funkcie: 20.04.2011 <u>Robert Adolf Hienz</u> Feldstr. 23 Düsseldorf 404 79 Nemecko Vznik funkcie: 19.09.2011	(od: 23.03.2011) (od: 23.03.2011) (od: 23.03.2011) (od: 23.03.2011) (od: 23.03.2011) (od: 11.05.2011) (od: 11.05.2011) (od: 06.10.2011)
Ďalšie právne skutočnosti:	Akciová spoločnosť bola založená zakladateľskou listinou zo dňa 15.10.2001 N 836/2001, Nz 823/2001 spísanou notárkou JUDr. Helenou Hrušovskou v súlade s §§ 154 až 220 Zák.č. 513/91 Zb. v znení noviel na základe Rozhodnutia vlády SR o privatizácii podniku Západoslovenské energetické závody, š.p. IČO 00 152 153, č. 589/2001 zo dňa 20.6.2001 zrušeného bez likvidácie rozhodnutím č. 96/2001 Ministerstva hospodárstva SR č. 4278/2001 - 1000 - 010. Všetok majetok, práva, povinnosti a záväzky (i neznáme) okrem práv podľa § 16 zák.č. 92/1991 Zb. prechádzajú na Fond národného majetku SR, ktorý dňa 1.11.2001 vložil majetok štátneho podniku do akciových spoločností - Západoslovenská energetika a.s. Bratislava, Bratislavská teplárenská, a.s. Bratislava, Trnavská teplárenská, a.s. Trnava. Rozhodnutie Úradu pre reguláciu sieťových odvetví o udelení licencie na podnikanie v energetických odvetviach zo dňa 8.11.2001. Zánik funkcie člena dozornej rady Ing. Jozefa Benčúrika dňom 22.4.2002. Zmena stanov odsúhlasená na valnom zhromaždení dňa 22.4.2002 priebeh osvedčený notárskou zápisnicou Nz 269/02 spísanej notárom JUDr. Miloslavom Kováčom. Notárska zápisnica Nz 658/02 zo dňa 5.9.2002 osvedčujúca priebeh mimoriadneho valného zhromaždenia. Zánik funkcie členov predstavenstva: Ing. Rastislav Jamrich, Ing. Ľubomír Maco, Ing. Igor Masár a Ing. Zdeněk Soukup dňa 5.9.2002. Zánik funkcií členov dozornej rady: Prof. Ing. Peter Baláž, PhDr. Ing. Mária Hričovská, Ing. Emil Kordiak, Ing. Ľudovít Šoltés, CSc. Ing. Emil Baxa, Ing. Ján Londák, Mgr. Zora Maková a Ing. Jozef Voštinár dňa 5.9.2002. Deň zániku funkcie Doc. Ing. Peter Baláž, CSc.: 27. 6. 2003. Deň zániku funkcie Ing. Vladimír Vojtek: 27. 6. 2003. Deň zániku funkcie Ing. Jozef Urmin, Ing. Peter Malík, Ing. Dušan Haruštiak, Ing. Štefan Bartošovič: 27. 6. 2003. Notárska zápisnica č. N 253/2003, Nz 53193/2003 zo dňa 27. 6. 2003. Notárska zápisnica č.N 174/04, Nz 20199/04 zo dňa 8.3.2004. Osvedčenie o priebehu riadneho valného zhromaždenia zo dňa 03.08.2004 vo forme notárskej zápisnice N 438/04, Nz 62289/04 spísanej JUDr. Danielou Šikutovou, notárkou. Notárska zápisnica N 643/2004, Nz 81653/2004 zo dňa 11.11.2004 osvedčujúca priebeh volieb členov dozornej rady. Notárska zápisnica č.N 96/2005, Nz 41424/2005, NCRIs 40853/2005 zo dňa 07.09.2005. Zápisnica z valného zhromaždenia zo dňa 02.06.2006 vo forme notárskej zápisnice č. N 61/2006, Nz 21751/2006. Notárska zápisnica č. N 30/2007, Nz 4649/2007, NCRIs 4641/2007 zo dňa 05.02.2007 osvedčujúca priebeh mimoriadneho valného zhromaždenia konaného dňa 25.01.2007. Notárska zápisnica č. N 127/2007, Nz 21402/2007, NCRIs 21304/2007 zo dňa 31.05.2007. Voľba členov dozornej rady zamestnancami spoločnosti konaná dňa 29.01.2008 osvedčená do notárskej zápisnice č. N 26/2008, Nz 3764/2008, NCRIs 3729/2008 zo dňa 30.01.2008. Zápisnica z valného zhromaždenia zo dňa 29.05.2008 vo forme not. zápisnice N 174/2008 Nz 26726/2008 Notárska zápisnica N 174/2008, Nz 26726/2008 zo dňa 23.06.2008 osvedčujúca	(od: 31.10.2001) (od: 09.01.2002) (od: 05.06.2002) (od: 10.02.2003) (od: 24.05.2004) (od: 07.07.2004) (od: 02.10.2004) (od: 28.12.2004) (od: 01.11.2005) (od: 05.09.2006) (od: 15.02.2007) (od: 01.07.2007) (od: 28.03.2008) (od: 19.07.2008) (od: 17.12.2008)

priebeh valného zhromaždenia.

Notárska zápisnica N 73/2009, Nz 19298/2009 zo dňa 29.05.2009 osvedčujúca priebeh valného zhromaždenia. (od: 07.11.2009)

Notárska zápisnica N 86/2010, Nz 11769/2010 zo dňa 07.04.2010 osvedčujúca priebeh mimoriadneho valného zhromaždenia. (od: 22.04.2010)

Čiastočný výpis notárskej zápisnice č. N 109/2010, Nz 19166/2010 napísanej dňa 28.05.2010 osvedčujúcej priebeh riadneho valného zhromaždenia konaného dňa 27.05.2010. (od: 08.09.2010)

Notárska zápisnica N 51/2011, Nz 8761/2011 zo dňa 11.03.2011 osvedčujúca priebeh mimoriadneho valného zhromaždenia konaného dňa 25.02.2011. (od: 23.03.2011)

Notárska zápisnica N 79/2011, Nz 14178/2011 osvedčujúca priebeh volieb členov dozornej rady zo dňa 19.04.2011 (od: 11.05.2011)

Čiastočný výpis z notárskej zápisnice osvedčujúcej priebeh mimoriadneho valného zhromaždenia zo dňa 19.09.2011. (od: 06.10.2011)

Predaj:

*
Predaj časti podniku "Divízia obchodu a predaja elektrickej energie" na základe Zmluvy o predaji časti podniku uzatvorenej medzi Západoslovenská energetika, a.s., IČO : 36 823 551 a ZSE Energlia, a.s., IČO : 36 677 281 zo dňa 31.05.2007. Vklad časti podniku "Úsek prevádzky distribučnej sústavy" na základe Zmluvy o vklade časti podniku uzatvorenej medzi Západoslovenská energetika, a.s., IČO : 35 823 551 a ZSE distribúcia, a.s., IČO : 36 361 518 zo dňa 31.05.2007. Vklad časti podniku "Tím prevádzky MVE" na základe Zmluvy o vklade časti podniku uzatvorenej medzi Západoslovenská energetika, a.s., IČO : 35 823 551 a ZSE Energlia, a.s., IČO : 36 677 281 zo dňa 31.05.2007. (od: 01.07.2007)

Dátum aktualizácie údajov: 07.10.2011

Dátum výpisu: 10.10.2011

O obchodnom registri SR | Návod na používanie ORI | Naša adresa

Vyhľadávanie podľa : obchodného mena | identifikačného čísla
sídla | spisovej značky | priezviska a mena osoby

Stránkové hodiny na registrových súdoch
Formuláre na podávanie návrhov na zápis do obchodného registra



OBCHODNÝ REGISTER

NA INTERNETE



Slovensky | English

Výpis z Obchodného registra Okresného súdu Bratislava I

Tento výpis má len informatívny charakter a nie je použiteľný pre právne úkony!

Oddiel: Sro		Vložka číslo: 8712/B
Obchodné meno:	Adif s.r.o.	(od: 07.04.1995)
Sídlo:	Klariská 12 Bratislava 811 01	(od: 01.01.2010)
IČO:	31 392 563	(od: 07.04.1995)
Deň zápisu:	07.04.1995	(od: 07.04.1995)
Právna forma:	Spoločnosť s ručením obmedzeným	(od: 07.04.1995)
Predmet činnosti:	kúpa a predaj tovaru v rozsahu voľnej živnosti (maloobchod a veľkoobchod) navrhovanie budov, štúdií v oblasti interiérov a stavebníctva, architektonické a urbanistické štúdiá, realizácia interiérov architektonický dizajn geodetické a kartografické práce vykonávanie inžinierskych, priemyselných, bytových a občianskych stavieb predaj a nákup nehnuteľností kresličské, grafické, aranžérske práce a práce v oblasti reklamy sprostredkovateľská činnosť školiaca, poradenská a konzultačná činnosť v predmete podnikania inžinierska činnosť prípravné práce na stavbu - demolácia zemné práce leasing spojený s financovaním čistenie budov a upratovacie práce automatizované spracovanie dát vykonávanie odborných činností vo výstavbe v kategórii architekt pre pozemné stavby a pre interiéry v súlade s ustanovením § 4 zákona č. 138/1992 Z.z. v znení nasledovných noviel	(od: 07.04.1995) (od: 07.04.1995) (od: 07.04.1995) (od: 07.04.1995) (od: 07.04.1995) (od: 07.04.1995) (od: 07.04.1995) (od: 07.04.1995) (od: 07.04.1995) (od: 15.08.1997) (od: 15.08.1997) (od: 15.08.1997) (od: 11.09.1998) (od: 13.11.2002)
Spoločníci:	Ing. arch. <u>Csaba Ambrus</u> Gaštanový rad 4165/16 Dunajská Streda 929 01 Ing. arch. <u>Ladislav Németh</u> Račianska 2 Bratislava Ing. <u>Ladislav Almási</u> 445 Ohrady	(od: 01.01.2010) (od: 13.11.2002) (od: 13.11.2002)
Výška vkladu každého spoločníka:	Ing. arch. Csaba Ambrus Vklad: 2 258 EUR Splatené: 2 258 EUR Ing. arch. Ladislav Németh Vklad: 2 191 EUR Splatené: 2 191 EUR Ing. Ladislav Almási Vklad: 2 191 EUR Splatené: 2 191 EUR	(od: 01.01.2010) (od: 01.01.2010) (od: 01.01.2010)
Štatutárny orgán:	konatelia Ing. arch. <u>Csaba Ambrus</u> Gaštanový rad 4165/16 Dunajská Streda 929 01 Ing. arch. <u>Ladislav Németh</u> Račianska 2 Bratislava Ing. <u>Ladislav Almási</u> 445 Ohrady Vznik funkcie: 28.10.2002	(od: 13.11.2002) (od: 01.01.2010) (od: 13.11.2002) (od: 13.11.2002)
Konanie menom spoločnosti:	V mene spoločnosti konajú konatelia, každý samostatne v plnom rozsahu.	(od: 13.11.2002)
Základné imanie:	6 640 EUR Rozsah splatenia: 6 640 EUR	(od: 01.01.2010)
Ďalšie právne skutočnosti:	Spoločnosť bola založená spoločenskou zmluvou zo dňa 22.3.1995 v súlade s ust.	(od: 07.04.1995)

§§ 105 - 153 Obch. zákonníka č. 513/91 Zb.; Živnostenský list č. Žo - 95/1539/SR
vydaný dňa 24.3.1995 Obv. úradom Bratislava 1. Sary spis: S.r.o. 15575

Zápisnica z valného zhromaždenia zo dňa 4.10.1995. Sary spis: S.r.o. 15575 (od: 26.01.1996)

Zápisnica z valného zhromaždenia konaného dňa 26.5.1997. Sary spis: S.r.o. 15575 (od: 15.08.1997)

Zápisnica z valného zhromaždenia konaného dňa 20.7.1998, na ktorom bolo
schválené zvýšenie základného imania. Dodatok č. 1 k spoločenskej zmluve zo dňa
28.7.1998 v zmysle Zák.č. 11/1998 Z.z. (od: 11.09.1998)

Prevod a rozdelenie obchodného podielu jedného spoločníka schválený na valnom
zhromaždení konanom dňa 3.8.1999. Dodatok č. 2 k spoločenskej zmluve zo dňa
19.8.1999. (od: 04.11.1999)


- Zápisnica z valného zhromaždenia zo dňa 27.9.2001. - Dodatok k spoločenskej
zmluve zo dňa 3.10.2001. (od: 13.11.2001)

Zápisnica zo zasadnutia valného zhromaždenia konaného dňa 28.10.2002, na
ktorom bolo schválené rozdelenie a prevod obchodného podielu. Zmluva o prevode
obchodného podielu zo dňa 28.10.2002. Zápisnica zo zasadnutia valného
zhromaždenia konaného dňa 28.10.2002, na ktorom sa rozhodlo o rozšírení
predmetu činnosti, menovaní ďalšieho konateľa a prijatí nového znenia
spoločenskej zmluvy. (od: 13.11.2002)

Zápisnica z valného zhromaždenia zo dňa 5.11.2009. (od: 01.01.2010)

Dátum aktualizácie údajov: 07.10.2011

Dátum výpisu: 10.10.2011

O obchodnom registri SR | Návod na používanie ORI | Naša adresa 

Vyhľadávanie podľa : obchodného mena | identifikačného čísla
sídla | spisovej značky | priezviska a mena osoby

Stránkové hodiny na registrových súdoch
Formuláre na podávanie návrhov na zápis do obchodného registra