

ProWind

SLOVAKIA spol. s r.o.

Športová 1198/26, 929 01 Dunajská Streda

Dunajská Streda	
Dátum	20-03-2018
Podacie číslo	Dunajská Streda
Číslo spisu:	
Príchyľistý	Vybavuje

Tel./Fax:

Tel.:

e-mail :

MESTO DUNAJSKÁ STREDA

MESTSKÝ ÚRAD

Hlavná 50/16

929 01 Dunajská Streda

Váš list

Naša značka

Dunajská Streda, dňa 20.03.2018

VEC: Žiadosť o schválenie priradenia parcelného čísla 3738/137 k parcelnému číslu 3738/26 pre zriadenie vecného bremena na základe uznesenia č. 514/2017/23 zo dňa 28.11.2017

Na základe uznesenia č. 514/2017/23 zo dňa 28.11.2017 bod. č. 2. Predávajúci ako stavebník musí zabezpečiť zápis vecného bremena v prospech mesta Dunajská Streda cez vymenované pozemky na ktorých sa nachádza verejné osvetlenie. Na základe geometrického plánu č. 1009/2016 pozemok v obci Dunajská Streda parcela registra „C“ par. č. 3738/26 vedený na I.V č. 3338 Okresným úradom Dunajská Streda – Katastrálny odbor vo vlastníctve Pro Wind Slovakia, spol. s r.o. bola členená na parcely:

- parc. č. 3738/26 výmera 4099 m² - zostáva majetku Pro Wind Slovakia, spol. s r.o.
- parc. č. 3738/136 výmera 607 m² - bol predaný spoločnosti Lidl Slovenská republika, v.o.s.
- parc. č. 3738/137 výmera 1146 m² - zostáva majetku Pro Wind Slovakia, spol. s r.o.
- parc. č. 3738/138 výmera 18 m² - zostáva majetku Pro Wind Slovakia, spol. s r.o.

Na základe geometrického plánu z členenia parciel vyplýva, že verejné osvetlenie sa nachádza aj na odčlenenej parcele č. 3738/137 na ktorú parcelu je tiež potrebné zriadiť vecné bremeno v prospech oprávneného vecného bremena – mesta Dunajská Streda.

Ostatné parcely uvedené v uznesení č. 514/2017/23 zo dňa 28.11.2017 zostávajú nezmenené.

Za kladné vybavenie žiadosti ďakujem.

S pozdravom

ProWind

SLOVAKIA spol. s r.o.

Športová 1198/26

929 01 DUNAJSKÁ STREDA

Jozef Zsitnák

konateľ spoločnosti

Pro Wind Slovakia spol. s r.o.

Príloha

Kópia katastrálnej mapy - originál pre právne účely 1x

IČO: 36226181 IČ DPH.

Spoločnosť je zapísaná v Obchodnom registri Okresného súdu Trnava oddiel s.r.o., vložka č. 10829/T



SAMOSPRÁVA MESTA DUNAJSKÁ STREDA
DUNASZERDAHELY VÁROS ÖNKORMÁNYZATA
Hlavná 50/16, 929 01 Dunajská Streda

Číslo: 23/7/2017

Dunajská Streda, 04.12.2017

UZNESENIE

z 23. zasadnutia Mestského zastupiteľstva Dunajská Streda mimo plánu zasadnutí, konaného dňa 28. novembra 2017 vo veľkej zasedačke na Radnici v Dunajskej Strede

k bodu č. 19. Návrh na odkúpenie stavebného diela „Technická vybavenosť pre lokalitu 22 – časť SO 10 Verejné osvetlenie“ do vlastníctva mesta Dunajská Streda, za symbolickú kúpnu cenu 1,- Euro.

Uznesenie
č. 514/2017/23

Mestské zastupiteľstvo Dunajská Streda

A/s c h v a P u j e

1. Odkúpenie stavebného diela „Technická vybavenosť pre lokalitu 22 – časť SO 10 Verejné osvetlenie“, nachádzajúceho sa v katastrálnom území Dunajská Streda, obec Dunajská Streda, okres Dunajská Streda, na par. registra „C“, par. č. 3738/26, č. 3738/117, č. 3738/121, č. 3738 /122, č. 3738/120 a na par. registra „E“, par. č. 419/3, ktorého užívanie mesto Dunajská Streda ako stavebný úrad povolil predávajúcemu ako stavebníkovi kolaudačným rozhodnutím č. 2277/DS/7047/2017/033-LSzI-003 zo dňa 07.08.2017, ktoré nadobudlo právoplatnosť dňa 08.08.2017; do vlastníctva mesta Dunajská Streda, za symbolickú kúpnu cenu 1,- Euro, pri splnení nasledovných podmienok:

Predávajúci ako stavebník pred uzavretím kúpnej zmluvy s mestom Dunajská Streda, predloží mestu Dunajská Streda nasledovné dokumenty:

- právoplatné stavebné povolenie,
- právoplatné kolaudačné rozhodnutie,
- projektovú dokumentáciu overenú v stavebnom konaní – originál,
- projekt skutočného vyhotovenia osvedčený odtlačkami pečiatok odborne spôsobilej osoby a zhotoviteľa – originál,
- revízne správy stavebného diela – originál,
- výpočet a určenie triedy osvetlenia v zmysle STN EN 13201 Osvetlenie pozemných komunikácií na každú komunikáciu samostatne,
- geodetické zameranie skutočného vyhotovenia – originál,
- správu o prvej odbornej prehliadke a odbornej skúške elektrického zariadenia,

- znalecký posudok na určenie všeobecnej hodnoty odovzdávaného stavebného diela
—
originál,
- doklady o overení požadovaných vlastností výrobku – certifikát,
- čestné vyhlásenie odovzdávajúceho ako stavebníka, ktorým sa zmluvne zaviazal na záručnú lehotu 60 mesiacov odo dňa odovzdania stavebného diela mestu Dunajská Streda (okrem bežnej výmeny opotrebovaných osvetlovacích telies – žiaroviek).

2. Predávajúci ako stavebník pred uzavretím kúpnej zmluvy s mestom Dunajská Streda, zabezpečí zápis vecného bremena spočívajúceho v práve vstupe, prechodu a prejazdu peši, motorovými a nemotorovými dopravnými prostriedkami, strojmi a mechanizmami oprávneného z vecného bremena, mesta Dunajská Streda, Hlavná 50/16, 929 01 Dunajská Streda, IČO: 00 305 383, cez pozemok nachádzajúci sa v katastrálnom území Dunajská Streda, obec Dunajská Streda, okres Dunajská Streda, par. registra „C“, par. č. 3738/26, vedený na LV č. 3338 Okresným úradom Dunajská Streda – Katastrálny odbor; cez pozemky nachádzajúce sa v katastrálnom území Dunajská Streda, obce Dunajská Streda, okres Dunajská Streda, par. registra „C“, par. č. 3738/117, č. 3738/121, č. 3738/122 a par. registra „E“, par. č. 419/3, vedené na LV č. 4198 Okresným úradom Dunajská Streda – Katastrálny odbor; a cez pozemok nachádzajúci sa v katastrálnom území Dunajská Streda, obec Dunajská Streda, okres Dunajská Streda, par. registra „C“, par. č. 3738/120, vedený na LV č. 3286 Okresným úradom Dunajská Streda – Katastrálny odbor; ktoré sa zapisuje do katastra nehnuteľností.

B/ s p l n o m o c ň u j e

primátora na vykonanie potrebných úkonov k zabezpečeniu realizácie tohto uznesenia mestského zastupiteľstva.

Hlasovanie č. 31:

prítomní : 19

za : 18

proti : 0

zdržal sa : 0

nehlasoval : 1

Uznesenie bolo schválené.



.....
JUDr. Hájos Zoltán
primátor mesta



Okresný úrad Dunajská Streda katastrálny odbor pracovisko	Okres Dunajská Streda	Obec DUNAJSKÁ STREDA	Kat. územie DUNAJSKÁ STREDA
	Číslo zákazky <i>11/2018/10</i>	Vektorová mapa	Mierka 1 : 2000
KÓPIA KATASTRÁLNEJ MAPY na parcelu:			
Vyhotožil			
Dňa 20.03.2018	Meno Takács Lóránt		

VÝKAZ VÝMER


Doterajší stav					Zmeny					Nový stav					
Číslo			Výmera		Druh pozemku	Diel	k parcela číslo	m2	od parcely číslo	m2	číslo parcely	Výmera		Druh pozemku	Vlastník (iná opr.osoba) adresa (sídlo)
PK vložky	parcely		ha	m2								ha	m2		
LV	PK	KN													
Stav právny je totožný s registrom C KN															
4198		3738/97		760	ost.pl.						3738/97		509	ost.pl. 34	Jozef Zsifnok a Alžbeta Nevadzová 2431/7 Dunajská Streda
4198		3738/98		760	ost.pl.						3738/98		504	ost.pl. 34	detto
4198		3738/99		750	ost.pl.						3738/99		460	ost.pl. 34	detto
											3738/134		498	ost.pl. 34	detto
											3738/135		299	ost.pl. 34	detto
4198		3738/27		5049	ost.pl.						3738/27		5024	ost.pl. 34	detto
											3738/139		25	ost.pl. 34	detto
3338		3738/26		5870	ost.pl.						3738/26		4099	ost.pl. 34	Pro Wind Slovakia s.r.o. Sportová 1198/26 Dunajská Streda
											3738/136		607	ost.pl. 34	detto
											3738/137		1146	ost.pl. 34	detto
											3738/138		18	ost.pl. 34	detto
Spolu			1	3189								1	3189		

Legenda: kód spôsobu využívania: 34 - pozemok, na ktorom je manipulačná a skladová plocha

SPOPLATNOSŤ Č. 1/A
Zákona č. 146/95 Z.z.

Geometrický plán je podkladom na právne úkony, keď údaje doterajšieho stavu výkazu výmer sú zhodné s údajmi platných výpisov z katastra nehnuteľnosti

Vyhoviteľ: GEOLINE-DS, s.r.o. Sportová ulica č 11 929 01 Dunajská Streda Mobil : 0905322563 IČO : 36 717 568 e-mail : geoline.ds@gmail.com geoplan@geoline.sk		Kraj	Trnavský	Okres	Dunajská Streda	Obec	Dunajská Streda
		Kat. územie	Dunajská Streda	Číslo plánu	1009/2016	Mapový list č.	Galanta 5-9/34
GEOMETRICKÝ PLÁN na zlučenie a znovurozdelenie pozemkov p.č. 3738/97-99 oddelenie pozemkov parc.č. 3738/134-139							
Vyhoviteľ		Autorizačne overil			Úradne overil		
Dňa: 01/12/2016		Meno: Ing. Tibor Gyulal		Dňa: 01/12/2016		Meno: Ing. Tibor Gyulal	
Nové hranice boli v prírode označené neball označené		Náležitosti a presnosťou zodpovedá predpisom			Úradne overené podľa § 9 zákona NR SR č. 215/1995 Z.z. o geodézii a kartografii		
Záznam podrobného merania (meračský náčrt) č. 5890		Pečiatka a podpis			Pečiatka a podpis		
Súradnice bodov označených číslami a ostatné, meračské údaje sú uložené vo všeobecnej dokumentácii							

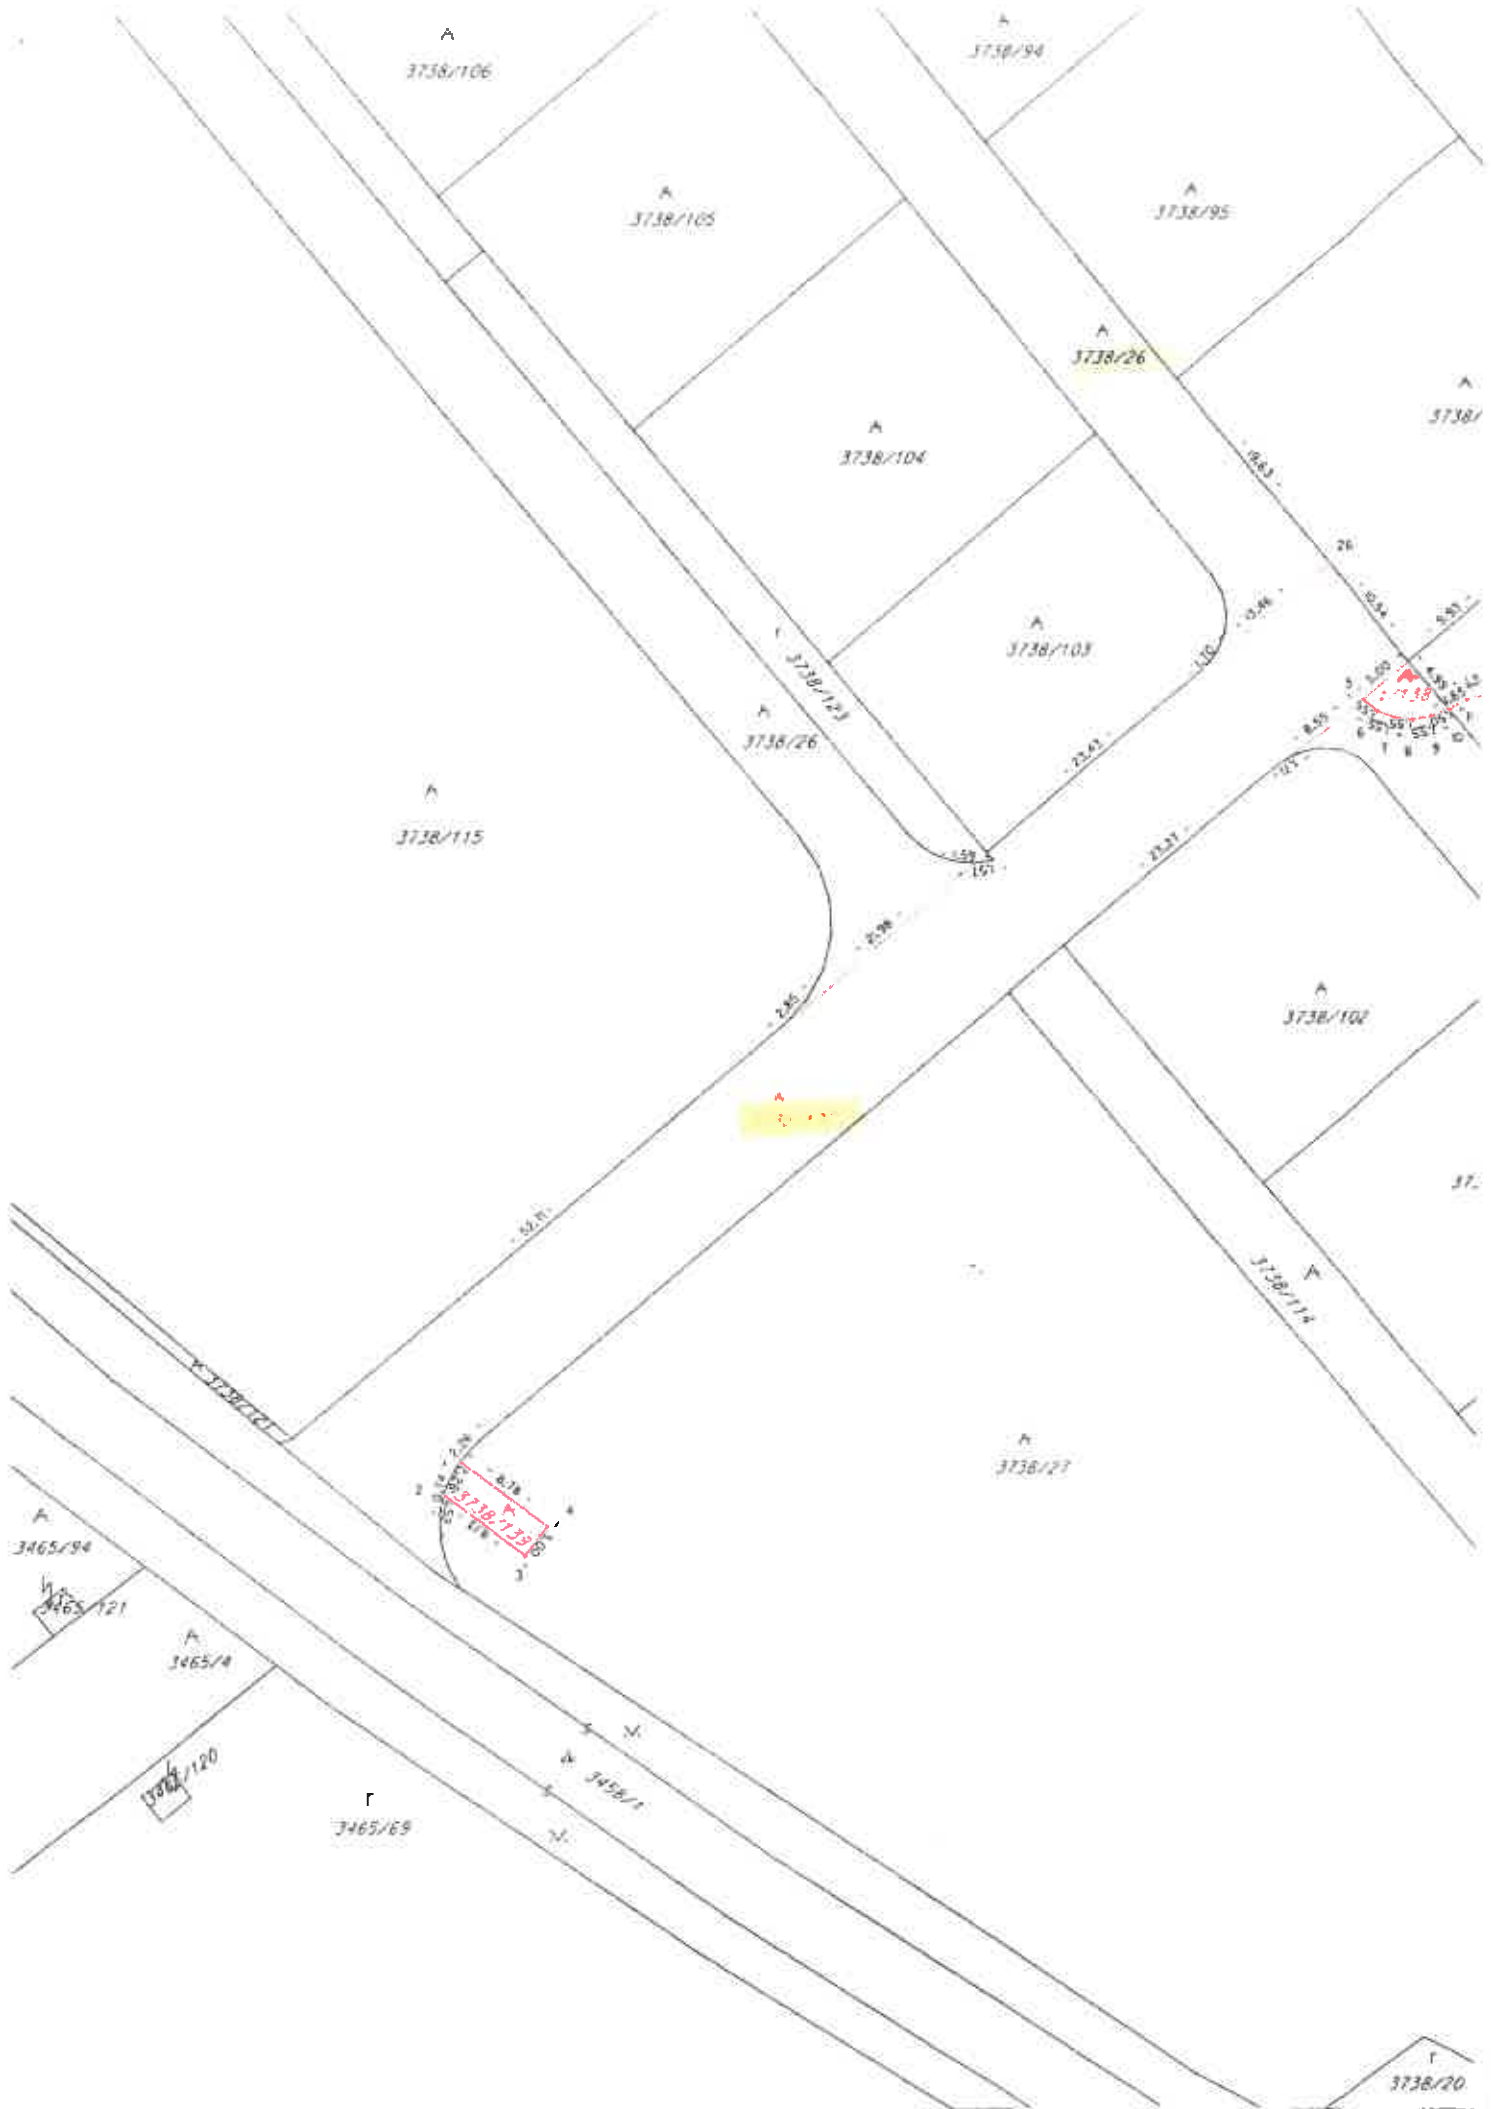

A
3738/106

A
3738/94

A
3738/105

A
3738/95

A
3738/26

A
3738/104

A
3738/103

A
3738/115

A
3738/26

A
3738/102

A
3738/27

A
3465/94

A
3465/121

A
3465/4

A
3465/120

r
3465/69

r
3458/1

r
3738/20

Úrad geodézie, kartografie a katastra Slovenskej republiky
VÝPIS Z KATASTRA NEHNUTEĽNOSTÍ

Okres: Dunajská Streda

Vytvorené cez katastrálny portál

Obec: DUNAJSKÁ STREDA

Dátum vyhotovenia 21.03.2018

Katastrálne územie: Dunajská Streda

Čas vyhotovenia: 09:40:53

VÝPIS Z LISTU VLASTNÍCTVA č. 3338

ČASŤ A: MAJETKOVÁ PODSTATA

PARCELY registra "C" evidované na katastrálnej mape

Parcelné číslo	Výmera v m ²	Druh pozemku	Spôsob využ. p.	Umiest. pozemku	Právny vzťah	Druh ch.n.
1779/ 1	1018	Zastavané plochy a nádvoria	18	1		, 501
1779/ 24	491	Zastavané plochy a nádvoria	16	1		, 501
1780/ 1	593	Zastavané plochy a nádvoria	16	1		, 501
3738/ 26	4898	Zastavané plochy a nádvoria	22	1		, 501
3738/ 27	1146	Zastavané plochy a nádvoria	22	1		, 501
3738/138	18	Ostatné plochy	34	1		, 501

Legenda:

Spôsob využívania pozemku:

22 - Pozemok, na ktorom je postavená inžinierska stavba - cestná, miestna a účelová komunikácia, lesná cesta, poľná cesta, chodník, nekryté parkovisko a ich súčasť

18 - Pozemok, na ktorom je dvor

34 - Pozemok, na ktorom je manipulačná a skladová plocha, objekt a stavba slúžiaca lesnému hospodárstvu

16 - Pozemok, na ktorom je postavená nebytová budova označená súpisným číslom

Druh chránenej nehnuteľnosti:

501 - Chránená vodohospodárska oblasť

Umiestnenie pozemku:

1 - Pozemok je umiestnený v zastavanom území obce

Stavby

Súpisné číslo	na parcele číslo	Druh stavby	Popis stavby	Druh ch.n.	Umiest. stavby
1198	1780/ 1	20	sklad a admin.budova		1
5334	1779/ 24	20	hala-skladovacie priestory		1

Legenda:

Druh stavby:

20 - Iná budova

Kód umiestnenia stavby:

1 - Stavba postavaná na zemskom povrchu

ČASŤ B: VLASTNÍCI A INÉ OPRÁVNENÉ OSOBY

Por. číslo Priezvisko, meno (názov), rodné priezvisko, dátum narodenia, rodné číslo (IČO) a Spolu vlastnícky podiel miesto trvalého pobytu (sídlo) vlastníka

Účastník právneho vzťahu:

Vlastník

1 Pro Wind Slovakia spol. s r.o., Športová 1198/26, Dunajská Streda, PSČ 92901, SR

1 / 1

IČO :

Titul nadobudnutia	V 3538/99 dohoda o zruš.pod.spol.
Titul nadobudnutia	Z 200/04 rozhodnutie č.1/2004
Titul nadobudnutia	V-7780/13-Kúpna zmluva,vklad povolený dňa 28.01.2014
Titul nadobudnutia	R-931/17 Prevedenie Gpč.33472602-106/16 -č.z.2080/17
Titul nadobudnutia	R-1324/17-Prevedenie GPč.36717568-1009/2016-č.z.2686/17
Titul nadobudnutia	Z-7800/17-Prevedenie Gpč.33472602-142/17 -č.z.3476/17

ČASŤ C: ĽARCHY

Por.č.:

- 1 **Vecné bremeno právo prechodu pešo a prejazdu motorovými vozidlami a Inými vozidlami, právo uloženia inžnierských sietí a vstupu za účelom opráv, údržby, zmien a odstránenie Inžnierských sietí, právo pripojenia a užívania inžnierských sietí cez pozemok registra C KN parc.č. 3738/137, ost.plocha o výmere 1146 m² v prospech každodobého vlastníka pozemkov registra C KN parc.č.3738/20, 3738/27, 3738/100, 3738/101,3738/102, 3738/114, 3738/119, 3738/134, 3738/136 podľa V-7423/17-č.z.3303/17**

Iné údaje:

Bez zápisu.

Poznámka:

Bez zápisu.

Informatívny výpis

2/2

Údaje platné k: **20.03.2018 18:00**

Úrad geodézie, kartografie a katastra Slovenskej republiky
VÝPIS Z KATASTRA NEHNUTEĽNOSTÍ

Okres: Dunajská Streda

Vytvorené cez katastrálny portál

Obec: DUNAJSKÁ STREDA

Dátum vyhotovenia 21.03.2018

Katastrálne územie: Dunajská Streda

Čas vyhotovenia: 09:42:22

VÝPIS Z LISTU VLASTNÍCTVA č. 4198

ČASŤ A: MAJETKOVÁ PODSTATA

PARCELY registra "C" evidované na katastrálnej mape

Parcelné číslo	Výmera v m ²	Druh pozemku	Spôsob využ. p.	Umiest. pozemku	Právny vzťah	Druh ch.n.
3121/ 13	2410	Zastavané plochy a nádvoria	18	1		, 501
3121/110	1098	Zastavané plochy a nádvoria	15	1		, 501
3121/144	897	Zastavané plochy a nádvoria	18	1		, 501
3121/145	93	Zastavané plochy a nádvoria	18	1		, 501
3458/ 9	21	Zastavané plochy a nádvoria	22	1		, 501
3480/ 2	678	Orná pôda	1	1		, 501
3480/ 3	263	Orná pôda	1	1		, 501
3480/ 4	304	Orná pôda	1	1		, 501
3480/ 5	188	Zastavané plochy a nádvoria	15	1		, 501
3480/ 6	144	Orná pôda	1	1		, 501
3738/ 21	5542	Ostatné plochy	34	1		, 501
3738/ 88	853	Ostatné plochy	34	1		, 501
3738/ 89	761	Ostatné plochy	34	1		, 501
3738/ 90	720	Ostatné plochy	34	1		, 501
3738/ 91	721	Ostatné plochy	34	1		, 501
3738/ 93	760	Ostatné plochy	34	1		, 501
3738/ 96	918	Ostatné plochy	34	1		, 501
3738/ 97	509	Ostatné plochy	34	1		, 501
3738/ 98	504	Ostatné plochy	34	1		, 501
3738/ 99	460	Ostatné plochy	34	1		, 501
3738/103	579	Ostatné plochy	34	1		, 501
3738/108	703	Ostatné plochy	34	1		, 501
3738/112	739	Ostatné plochy	34	1		, 501
3738/113	315	Ostatné plochy	34	1		, 501
3738/115	7779	Ostatné plochy	34	1		, 501
3738/116	2787	Ostatné plochy	34	1		, 501
3738/117	24	Ostatné plochy	34	1		, 501
3738/118	24	Ostatné plochy	34	1		, 501
3738/121	208	Ostatné plochy	34	1		, 501
3738/122	60	Ostatné plochy	34	1		, 501
3738/123	254	Orná pôda	1	1		, 501
3738/135	299	Ostatné plochy	34	1		, 501
3738/139	25	Ostatné plochy	34	1		, 501
3738/140	16	Zastavané plochy a nádvoria	22	1		, 501
3738/141	5	Zastavané plochy a nádvoria	22	1		, 501
3738/142	5	Zastavané plochy a nádvoria	22	1		, 501

Legenda:

Spôsob využívania pozemku:

15 - Pozemok, na ktorom je postavená bytová budova označená súpisným číslom

22 - Pozemok, na ktorom je postavená inžinierska stavba - cestná, miestna a účelová komunikácia, lesná cesta, poľná cesta, chodník, nekryté parkovisko a ich súčasť

PARCELY registra "C" evidované na katastrálnej mape

Parcelné číslo **Výmera v m2** **Druh pozemku** **Spôsob využ. p.** **Umiest. pozemku** **Právny vzťah** **Druh ch.n.**

1 - Pozemok využívaný pre rastlinnú výrobu, na ktorom sa pestujú obilniny, okopaniny, krmoviny, technické plodiny, zelenina a iné poľnohospodárske plodiny alebo pozemok dočasne nevyužívaný pre rastlinnú výrobu

18 - Pozemok, na ktorom je dvor

34 - Pozemok, na ktorom je manipulačná a skladová plocha, objekt a stavba slúžiaca lesnému hospodárstvu

Druh chránenej nehnuteľnosti:

501 - Chránená vodohospodárska oblasť

Umiestnenie pozemku:

1 - Pozemok je umiestnený v zastavanom území obce

PARCELY registra "E" evidované na mape určeného operátu

Parcelné číslo	Výmera v m2	Druh pozemku	Pôvodné k.ú.	Počet č. UO	Umiest. pozemku
4191/3	991	Ovčná pôda		1	1

Legenda:

Umiestnenie pozemku:

1 - Pozemok je umiestnený v zastavanom území obce

CPU - číslo pôvodného k.ú.

1 - Malé Blahovo

Stavby

Súpisné číslo	na parcele číslo	Druh stavby	Popis stavby	Druh ch.n.	Umiest. stavby
2431	3480/ 5	10	DOM		1
5333	3121/110	14	predajňa a mont.hala		1

Legenda:

Druh stavby:

10 - Rodinný dom

14 - Budova obchodu a služieb

Kód umiestnenia stavby:

1 - Stavba postavaná na zemskom povrchu

ČASŤ B: VLASTNÍCI A INÉ OPRÁVNENÉ OSOBY

Por. číslo **Priezvisko, meno (názov), rodné priezvisko, dátum narodenia, rodné číslo (IČO) a** **Spoluvlastnícky podiel**
miesto trvalého pobytu (sídlo) vlastníka

Účastník právneho vzťahu:

Vlastník

1

1 / 1

Dátum narodenia :

Dátum narodenia :

Titul nadobudnutia	V 4363/06 Kúpna zmluva
Titul nadobudnutia	V 5312/06 Kúpna zmluva prápovplatná 9.11.2006
Titul nadobudnutia	Prevedenie GP č. 251/2007-R722/07
Titul nadobudnutia	Prevedenie GP č. 36717568-339/08-R1135/08
Titul nadobudnutia	Prevedenie GP č. 36717568-424/08-R1363/08
Titul nadobudnutia	R-218/10-Prevedenie GPč.045/2010,zlúčenie LV č.3232,6944
Titul nadobudnutia	R-348/10-prevedenie GPč.516/10
Titul nadobudnutia	V-2373/11-Kúpna zmluva právopl.dňa 14.06.2011
Titul nadobudnutia	X-5/2012-Prokol o oprave chyby
Titul nadobudnutia	R-358/12-Prevedenie GPč.391/2011,(presun parc.na Lvč.7038)
Titul nadobudnutia	V-7903/14-Kúpna zmluva,vklad povolený dňa 05.12.2014-č.z.4103/14
Titul nadobudnutia	V-7340/15-Kúpna zmluva,vklad povolený dňa 08.12.2015 -č.z.3964/15
Titul nadobudnutia	R-1324/17-Prevedenie GPč.36717568-1009/2016-č.z.2686/17
Titul nadobudnutia	Z-7800/17-Prevedenie Gpč.33472602-142/17 -č.z.3476/17

ČASŤ C: ĽARCHY

Bez zápisu.

Iné údaje:

Bez zápisu.

Poznámka:
Bez zápisu.

Informativny výpis

3/3

Údaje platné k: 20.03.2018 18:00

Úrad geodézie, kartografie a katastra Slovenskej republiky
VÝPIS Z KATASTRA NEHNUTEĽNOSTÍ

Okres: Dunajská Streda
 Obec: DUNAJSKÁ STREDA
 Katastrálne územie: Dunajská Streda

Vytvorené cez katastrálny portál

Dátum vyhotovenia 21.03.2018
 Čas vyhotovenia: 09:42:43

VÝPIS Z LISTU VLASTNÍCTVA č. 3286

ČASŤ A: MAJETKOVÁ PODSTATA

PARCELY registra "C" evidované na katastrálnej mape

Parcelné číslo	Výmera v m2	Druh pozemku	Spôsob využ. p.	Umiest. pozemku	Právny vzťah	Druh ch.n.
82/ 3	107	Zastavané plochy a nádvoria	16	1		5 , 501
Právny vzťah k stavbe evidovanej na pozemku 82/ 3 je evidovaný na liste vlastníctva číslo 6853.						
136/ 8	46	Ostatné plochy	36	1		, 501
136/ 50	39	Ostatné plochy	34	1		, 501
270/ 9	9	Zastavané plochy a nádvoria	18	1		, 501
461/ 60	8	Ostatné plochy	29	1		, 501
461/ 77	9	Zastavané plochy a nádvoria	16	1		, 501
897/ 4	22	Ostatné plochy	34	1		, 501
897/ 10	35	Ostatné plochy	34	1		, 501
1211/ 5	59	Zastavané plochy a nádvoria	16	1		5 , 501
Právny vzťah k stavbe evidovanej na pozemku 1211/ 5 je evidovaný na liste vlastníctva číslo 6853.						
1211/ 18	70	Ostatné plochy	34	1		, 501
1565/ 23	84	Ostatné plochy	34	1		, 501
1566	49	Zastavané plochy a nádvoria	16	1		5 , 501
Právny vzťah k stavbe evidovanej na pozemku 1566 je evidovaný na liste vlastníctva číslo 6853.						
1667/ 5	67	Zastavané plochy a nádvoria	16	1		, 501
1697/ 5	20	Zastavané plochy a nádvoria	18	1		, 501
1698/ 1	13	Zastavané plochy a nádvoria	18	1		, 501
1698/ 2	60	Zastavané plochy a nádvoria	16	1		5 , 501
Právny vzťah k stavbe evidovanej na pozemku 1698/ 2 je evidovaný na liste vlastníctva číslo 6853.						
1698/ 6	11	Zastavané plochy a nádvoria	18	1		, 501
1775/ 18	99	Zastavané plochy a nádvoria	16	1		5 , 501
Právny vzťah k stavbe evidovanej na pozemku 1775/ 18 je evidovaný na liste vlastníctva číslo 6853.						
1775/ 42	63	Ostatné plochy	34	1		, 501
1877	87	Zastavané plochy a nádvoria	16	1		, 501
Právny vzťah k stavbe evidovanej na pozemku 1877 je evidovaný na liste vlastníctva číslo 6853.						
1880/ 78	107	Zastavané plochy a nádvoria	16	1		5 , 501
Právny vzťah k stavbe evidovanej na pozemku 1880/ 78 je evidovaný na liste vlastníctva číslo 6853.						
1880/138	103	Zastavané plochy a nádvoria	16	1		5 , 501
Právny vzťah k stavbe evidovanej na pozemku 1880/138 je evidovaný na liste vlastníctva číslo 6853.						
1880/433	98	Ostatné plochy	34	1		, 501
1880/434	108	Ostatné plochy	34	1		, 501
1880/435	48	Ostatné plochy	34	1		, 501
1880/436	24	Ostatné plochy	34	1		, 501

PARCELY registra "C" evidované na katastrálnej mape

<i>Parcelné číslo</i>	<i>Výmera v m2</i>	<i>Druh pozemku</i>	<i>Spôsob využ. p.</i>	<i>Umiest. pozemku</i>	<i>Právny vzťah</i>	<i>Druh ch.n.</i>
1886/364	21	Ostatné plochy	34	1		, 501
1886/378	9	Zastavané plochy a nádvorá	16	1		, 501
1891/ 71	15	Ostatné plochy	36	1		, 501
1891/ 72	4	Zastavané plochy a nádvorá	16	1		, 501
1915/179	63	Ovocné sady	6	1		, 501
1919/ 86	56	Zastavané plochy a nádvorá	16	1	5	, 501
Právny vzťah k stavbe evidovanej na pozemku 1919/ 86 je evidovaný na liste vlastníctva číslo 6853.						
1919/350	71	Ostatné plochy	34	1		, 501
1919/395	13	Ostatné plochy	34	1		, 501
1919/455	14	Zastavané plochy a nádvorá	16	1		, 501
1920/ 62	34	Zastavané plochy a nádvorá	16	1	5	, 501
Právny vzťah k stavbe evidovanej na pozemku 1920/ 62 je evidovaný na liste vlastníctva číslo 6853.						
1920/109	35	Zastavané plochy a nádvorá	16	1	5	, 501
Právny vzťah k stavbe evidovanej na pozemku 1920/109 je evidovaný na liste vlastníctva číslo 6853.						
1920/224	44	Zastavané plochy a nádvorá	16	1	5	, 501
Právny vzťah k stavbe evidovanej na pozemku 1920/224 je evidovaný na liste vlastníctva číslo 6853.						
1920/667	83	Ostatné plochy	34	1		, 501
1920/668	88	Ostatné plochy	34	1		, 501
1920/670	107	Ostatné plochy	25	1		, 501
1920/671	56	Zastavané plochy a nádvorá	18	1		, 501
1936/391	120	Ostatné plochy	34	1		, 501
1942/ 58	16	Ostatné plochy	34	1		, 501
1942/ 63	9	Zastavané plochy a nádvorá	16	1		, 501
1942/132	47	Ostatné plochy	34	1		, 501
1942/156	9	Ostatné plochy	16	1		, 501
1944/ 43	16	Zastavané plochy a nádvorá	16	1		, 501
1963/448	14	Ostatné plochy	34	1		, 501
1963/468	9	Zastavané plochy a nádvorá	16	1		, 501
1974/ 94	25	Zastavané plochy a nádvorá	18	1		, 501
2059/ 51	69	Zastavané plochy a nádvorá	16	1	5	, 501
Právny vzťah k stavbe evidovanej na pozemku 2059/ 51 je evidovaný na liste vlastníctva číslo 6853.						
2059/ 59	59	Zastavané plochy a nádvorá	18	1		, 501
2298/ 20	140	Zastavané plochy a nádvorá	16	1	5	, 501
Právny vzťah k stavbe evidovanej na pozemku 2298/ 20 je evidovaný na liste vlastníctva číslo 6853.						
2298/ 21	197	Ostatné plochy	34	1		, 501
2372/ 28	14	Zastavané plochy a nádvorá	18	1		, 501
2372/ 32	38	Ostatné plochy	34	1		, 501
2475/207	206	Ostatné plochy	34	1		, 501
2588/ 41	35	Ostatné plochy	34	1		, 501
2589	61	Zastavané plochy a nádvorá	16	1		, 501
Právny vzťah k stavbe evidovanej na pozemku 2589 je evidovaný na liste vlastníctva číslo 6853.						
2834/ 32	9	Zastavané plochy a nádvorá	16	1		, 501
2834/ 33	7	Orná pôda	1	1		, 501
2857/ 8	31	Záhrady	4	1		, 501
2857/ 9	9	Zastavané plochy a nádvorá	16	1		, 501
3222/ 3	9	Zastavané plochy a	18	1		, 501

PARCELY registra "C" evidované na katastrálnej mape

<i>Parcelné číslo</i>	<i>Výmera v m2</i>	<i>Druh pozemku</i>	<i>Spôsob využ. p.</i>	<i>Umlešt. pozemku</i>	<i>Právny vzťah</i>	<i>Druh ch.n.</i>
		nádvoria				
3399/ 45	46	Ostatné plochy	34	1		, 501
3413/ 1	6770	Zastavané plochy a nádvoria	18	1		, 501
3413/ 4	334	Zastavané plochy a nádvoria	16	1		, 501
3413/ 8	132	Zastavané plochy a nádvoria	16	1		, 501
3413/ 9	330	Zastavané plochy a nádvoria	16	1		, 501
3464/863	62	Zastavané plochy a nádvoria	16	1	5	, 501
Právny vzťah k stavbe evidovanej na pozemku 3464/863 je evidovaný na liste vlastníctva číslo 6853.						
3464/883	91	Zastavané plochy a nádvoria	16	1	5	, 501
Právny vzťah k stavbe evidovanej na pozemku 3464/883 je evidovaný na liste vlastníctva číslo 6853.						
3464/987	63	Ostatné plochy	34	1		, 501
3464/988	134	Ostatné plochy	34	1		, 501
3464/989	257	Ostatné plochy	34	1		, 501
3465/121	8	Orná pôda	1	1		, 501
3548/ 16	63	Zastavané plochy a nádvoria	18	1		, 501
3549	61	Zastavané plochy a nádvoria	16	1	5	, 501
Právny vzťah k stavbe evidovanej na pozemku 3549 je evidovaný na liste vlastníctva číslo 6853.						
3737/101	18	Zastavané plochy a nádvoria	18	1		, 501
3737/127	9	Zastavané plochy a nádvoria	16	1		, 501
3738/120	43	Ostatné plochy	34	1		, 501
3738/133	9	Zastavané plochy a nádvoria	16	1		, 501
3784/ 2	9	Zastavané plochy a nádvoria	16	1		, 501
3784/ 3	14	Ostatné plochy	36	1		, 501
3984/ 11	41	Ostatné plochy	34	1		, 501
3984/ 29	9	Zastavané plochy a nádvoria	16	1		, 501
4029/ 21	21	Ostatné plochy	34	2		, 501
4029/ 28	9	Zastavané plochy a nádvoria	16	2		, 501

Legenda:

Spôsob využívania pozemku:

- 29 - Pozemok, na ktorom je okrasná záhrada, uličná a sídlisková zeleň, park a iná funkčná zeleň a lesný pozemok na rekreačné a poľovnícke využívanie
- 6 - Pozemok súvisle vysadený ovocnými stromami, ovocnými krami a ovocnými sadenicami na jednom mieste, jedným alebo viacerými druhmi
- 36 - Pozemok, ktorý nie je využívaný žiadnym z uvedených spôsobov
- 1 - Pozemok využívaný pre rastlinnú výrobu, na ktorom sa pestujú obilniny, okopaniny, krmoviny, technické plodiny, zelenina a iné poľnohospodárske plodiny alebo pozemok dočasne nevyužívaný pre rastlinnú výrobu
- 18 - Pozemok, na ktorom je dvor
- 4 - Pozemok prevažne v zastavanom území obce alebo v záhradkárskej osade, na ktorom sa pestuje zelenina, ovocie, okrasná nízka a vysoká zeleň a iné poľnohospodárske plodiny
- 34 - Pozemok, na ktorom je manipulačná a skladová plocha, objekt a stavba slúžiaca lesnému hospodárstvu
- 25 - Pozemok, na ktorom je postavená ostatná inžinierska stavba a jej súčasť
- 16 - Pozemok, na ktorom je postavená nebytová budova označená súpisným číslom

Druh chránenej nehnuteľnosti:

- 501 - Chránená vodohospodárska oblasť

Umiestnenie pozemku:

- 2 - Pozemok je umiestnený mimo zastavaného územia obce
- 1 - Pozemok je umiestnený v zastavanom území obce

Právny vzťah:

- 5 - Vlastník pozemku nie je vlastníkom stavby postavenej na tomto pozemku (pozemkoch)

Stavby

Súpisné číslo	na parcele číslo	Druh stavby	Popis stavby	Druh ch.n.	Umiest. stavby
1252	3413/ 9	18	ROZVODNA		1
4333	3413/ 4	18	ROZVODNA		1
4333	3413/ 12	18	BUDOVA		1
Právny vzťah k parcele na ktorej leží stavba 4333 je evidovaný na liste vlastníctva číslo 3985.					
4334	3413/ 8	18	KOMPRESOROVNA		1
5625	4029/ 28	18	Trafostanica		1
5626	3784/ 2	18	Trafostanica		1
5834	1963/468	18	Trafostanica		1
5835	1944/ 43	18	Trafostanica		1
5938	1667/ 5	18	trafostanica		1
6334	1891/ 72	18	Trafostanica		1
6755	1942/ 63	18	Distribučná trafostanica TS 0715-123		1
6905	461/ 77	18	Trafostanica TS 0715-124		1
6966	3738/133	18	Trafostanica		1
7010	2857/ 9	18	Trafostanica TS 0715-020		1
7029	1886/378	18	Trafostanica		1
7146	1919/455	18	Trafostanica		1
7149	3737/127	18	Trafostanica 0715-035		1
7150	3984/ 29	18	Trafostanica 0715-061		1
7151	2834/ 32	18	Trafostanica 0715-099		1
7198	1942/156	18	Trafostanica TS 0715-133		1
7199	3135/ 11	18	Trafostanica		1

Právny vzťah k parcele na ktorej leží stavba 7199 je evidovaný na liste vlastníctva číslo 1421.

Legenda:

Druh stavby:

18 - Budova technickej vybavenosti sídla (vymenníková stanica, budova na rozvod energií, čerpacia a prečerpávacia stanica, úpravňa vody, transformačná stanica a rozvodňa, budova vodojemu alebo čistiareň odpadových vôd a iné)

Kód umiestnenia stavby:

1 - Stavba postavaná na zemskom povrchu

ČASŤ B: VLASTNÍCI A INÉ OPRÁVNENÉ OSOBY

Por. číslo Príezvisko, meno (názov), rodné priezvisko, dátum narodenia, rodné číslo (IČO) a Spoluvlastnícky podiel miesto trvalého pobytu (sídlo) vlastníka

Účastník právneho vzťahu:

Vlastník

1 Západoslovenská distribučná,a.s., Čulenova 6, Bratislava, PSČ 816 47,
SR

1 / 1

IČO :

Titul nadobudnutia	PKN.VL. 206-VZ. 24/92
Titul nadobudnutia	V 3805/01 Vyhlásenie vkladateľa
Titul nadobudnutia	V 451/06 Kúpna zmluva
Titul nadobudnutia	V 4284/07 vyhlásenie v vklade nehn. -2328/07
Titul nadobudnutia	V-6/08-Kúpna zmluva právopł.dňa 07.01.2008
Titul nadobudnutia	V-2787/08-Kúpna zmluva právopł.dňa 29.04.2008
Titul nadobudnutia	V-4155/08-Kúpna zmluva a zriadenie vecného bremena,právopł.dňa 16.06.2008,prevedenie GPč.71/2007
Titul nadobudnutia	Z-4140/08-Rozhodnutie o urč.súp.čísła
Titul nadobudnutia	Z-1514/09-Čiastočná kvitancia na V-5878/08 (len na parc.č.2834/32 a2834/33)
Titul nadobudnutia	Z-2621/09-Zápis stavby
Titul nadobudnutia	V-3003/09-Kúpna zmluva, právopł. dňa 18.08.2009
Titul nadobudnutia	V-5611/09-Kúpna zmluva právopł.dňa 19.03.2010
Titul nadobudnutia	Z 190/10 Kúpna zmluva, právopłatná dňa 08.04.2010, V 111/10 , pozemok parc.č. 1667/10 - 629/10
Titul nadobudnutia	V-346/09-Kúpna zmluva právopł.dňa 03.02.2009 v.z.292/09
Titul nadobudnutia	V-2885/10-Kúpna zmluva právopł.dňa 26.07.2010
Titul nadobudnutia	V-5200/10-Kúpna zmluva právopł.dňa 06.12.2010
Titul nadobudnutia	V-3333/11-Kúpna zmluva právopł.dňa 31.08.2011,prevedenie GPč.5/2009
Titul nadobudnutia	Prevedenie GP č.33/2011 pri zápise Z-6111/11 v.z.93/12
Titul nadobudnutia	V-3113/12 Kúpna zmluva právopłarná dňa 30.07.2012 - 1658/12
Titul nadobudnutia	V-3310/12 Kúpna zmluva právopłatná dňa 30.07.2012 - 1659/12
Titul nadobudnutia	V-3615/12-Kúpna zmluva právopł.dňa 23.08.2012
Titul nadobudnutia	V-6316/12-Kúpna zmluva,vklad povolený dňa 14.12.2012
Titul nadobudnutia	V-7043/12-Kúpna zmluva ,vklad povolený dňa 10.01.2013
Titul nadobudnutia	V-7254/12-Kúpna zmluva vklad povolený dňa 30.01.2013

Por. číslo Priezvisko, meno (názov), rodné priezvisko, dátum narodenia, rodné číslo (IČO) a Spoluvlastnícky podiel miesto trvalého pobytu (sídlo) vlastníka

IČO :

Titul nadobudnutia	Z-3620/13 Rozh. o určení súp. čísla - 1748/13
Titul nadobudnutia	V 3495/13 Kúpna zmluva vklad povolený dňa 12.07.2013 , geom.pl.č.36717568-495/2012 - 1925/13
Titul nadobudnutia	V-6352/13-Kúpna zmluva,vklad povolený dňa 29.11.2013, prevedenie Gpč.18024335-189/2012
Titul nadobudnutia	Z-4780/14-Rozhodnutie o urč.súp.čísla,prev.Gpč.18024335-261/2013-č.z.2375/14
Titul nadobudnutia	V-7976/14-Kúpna zmluva,vklad povolený dňa 02.12.2014 -č.z.4065/14
Titul nadobudnutia	Prevedenie Gpč.31321704/246-68/2014 pri zápise V-8098/14 -č.z.4154/14
Titul nadobudnutia	V 1362/15 Kúpna zmluva vklad povolený zo dňa 20.4.2015,geometrický plán č.35021931-236/14 - 1427/15
Titul nadobudnutia	Z-2509/15-Rozhodnutie o urč.súp.čísla,prev.Gpč.36539325-98/2014 -č.z.1814/15
Titul nadobudnutia	V-6486/15-Kúpna zmluva,vklad povolený dňa 04.11.2015,prev.Gpč.41335996-320-2/2015 - č.z.3584/15
Titul nadobudnutia	V-7291/15-Kúpna zmluva,vklad povolený dňa 14.12.2015,prev.Gpč.18024335-36/2015 - č.z.4047/15
Titul nadobudnutia	Z-311/16-Oznámenie o urč. súp.čísla,prev.Gpč.36539325-200/2015 -č.z.608/16
Titul nadobudnutia	Z-6569/16-Oznámenie o urč. súp.čísla,prev.Gpč.36539325-160/2016 -č.z.3103/16
Titul nadobudnutia	Z-8069/16-Oznámenie o zruš. súp.čísla-č.z.3598/16
Titul nadobudnutia	V-8801/16-Kúpna zmluva,vklad povolený dňa 05.01.2017-č.z.58/17
Titul nadobudnutia	Z-568/17-Oznámenie o urč. súp.čísla, prev.Gpč.36539325-193/2016-č.z.833/17
Titul nadobudnutia	Z-2129/17-Oznámenie o urč. súp.čísla,prev.Gpč.36539325-322/2016-č.z.884/17
Titul nadobudnutia	Z-2521/17-Oznámenie o urč. súp.čísla, prev.Gpč.36539325-39/2017-č.z.1542/17
Titul nadobudnutia	Z-2524/17-Oznámenie o urč. súp.čísla -č.z.1543/17
Titul nadobudnutia	Z-2528/17-Oznámenie o urč. súp.čísla, prev.Gpč.36539325-24/2017-č.z.1544/17
Titul nadobudnutia	Z-3201/17-Oznámenie o urč. súp.čísla, prev.Gpč.36539325-37/2017-č.z.1715/17
Titul nadobudnutia	Z-4223/17-Oznámenie o urč. súp.čísla, prev.Gpč.36539325-38/2017-č.z.1716/17
Titul nadobudnutia	V-3388/17-Kúpna zmluva,vklad povolený dňa 26.05.2017-č.z.1765/17
Titul nadobudnutia	Z-4128/16-Oznámenie o urč. súp.čísla -č.z.3338/17
Titul nadobudnutia	Z-8149/17-Oznámenie o urč. súp.čísla, prev.Gpč.36539325-113/2017-č.z.3501/17

ČASŤ C: ĎARCHY

Por.č.:

- 1 Vecné bremeno in rem právo prechodu a prejazdu motorovými vozidlami a právo stavby a umiestnenia prípojok akýchkoľvek inžinierskych sietí,ako aj právo napojenia prístupovej komunikácie na parc.č.461/57 v prospech každodobého vlastníka parc.č.461/60 podľa V-3929/11 v.z.1924/11 (pol.v.z.1925/13)

Iné údaje:

Bez zápisu.

Poznámka:

Bez zápisu.