



SITUÁCIA
1:500

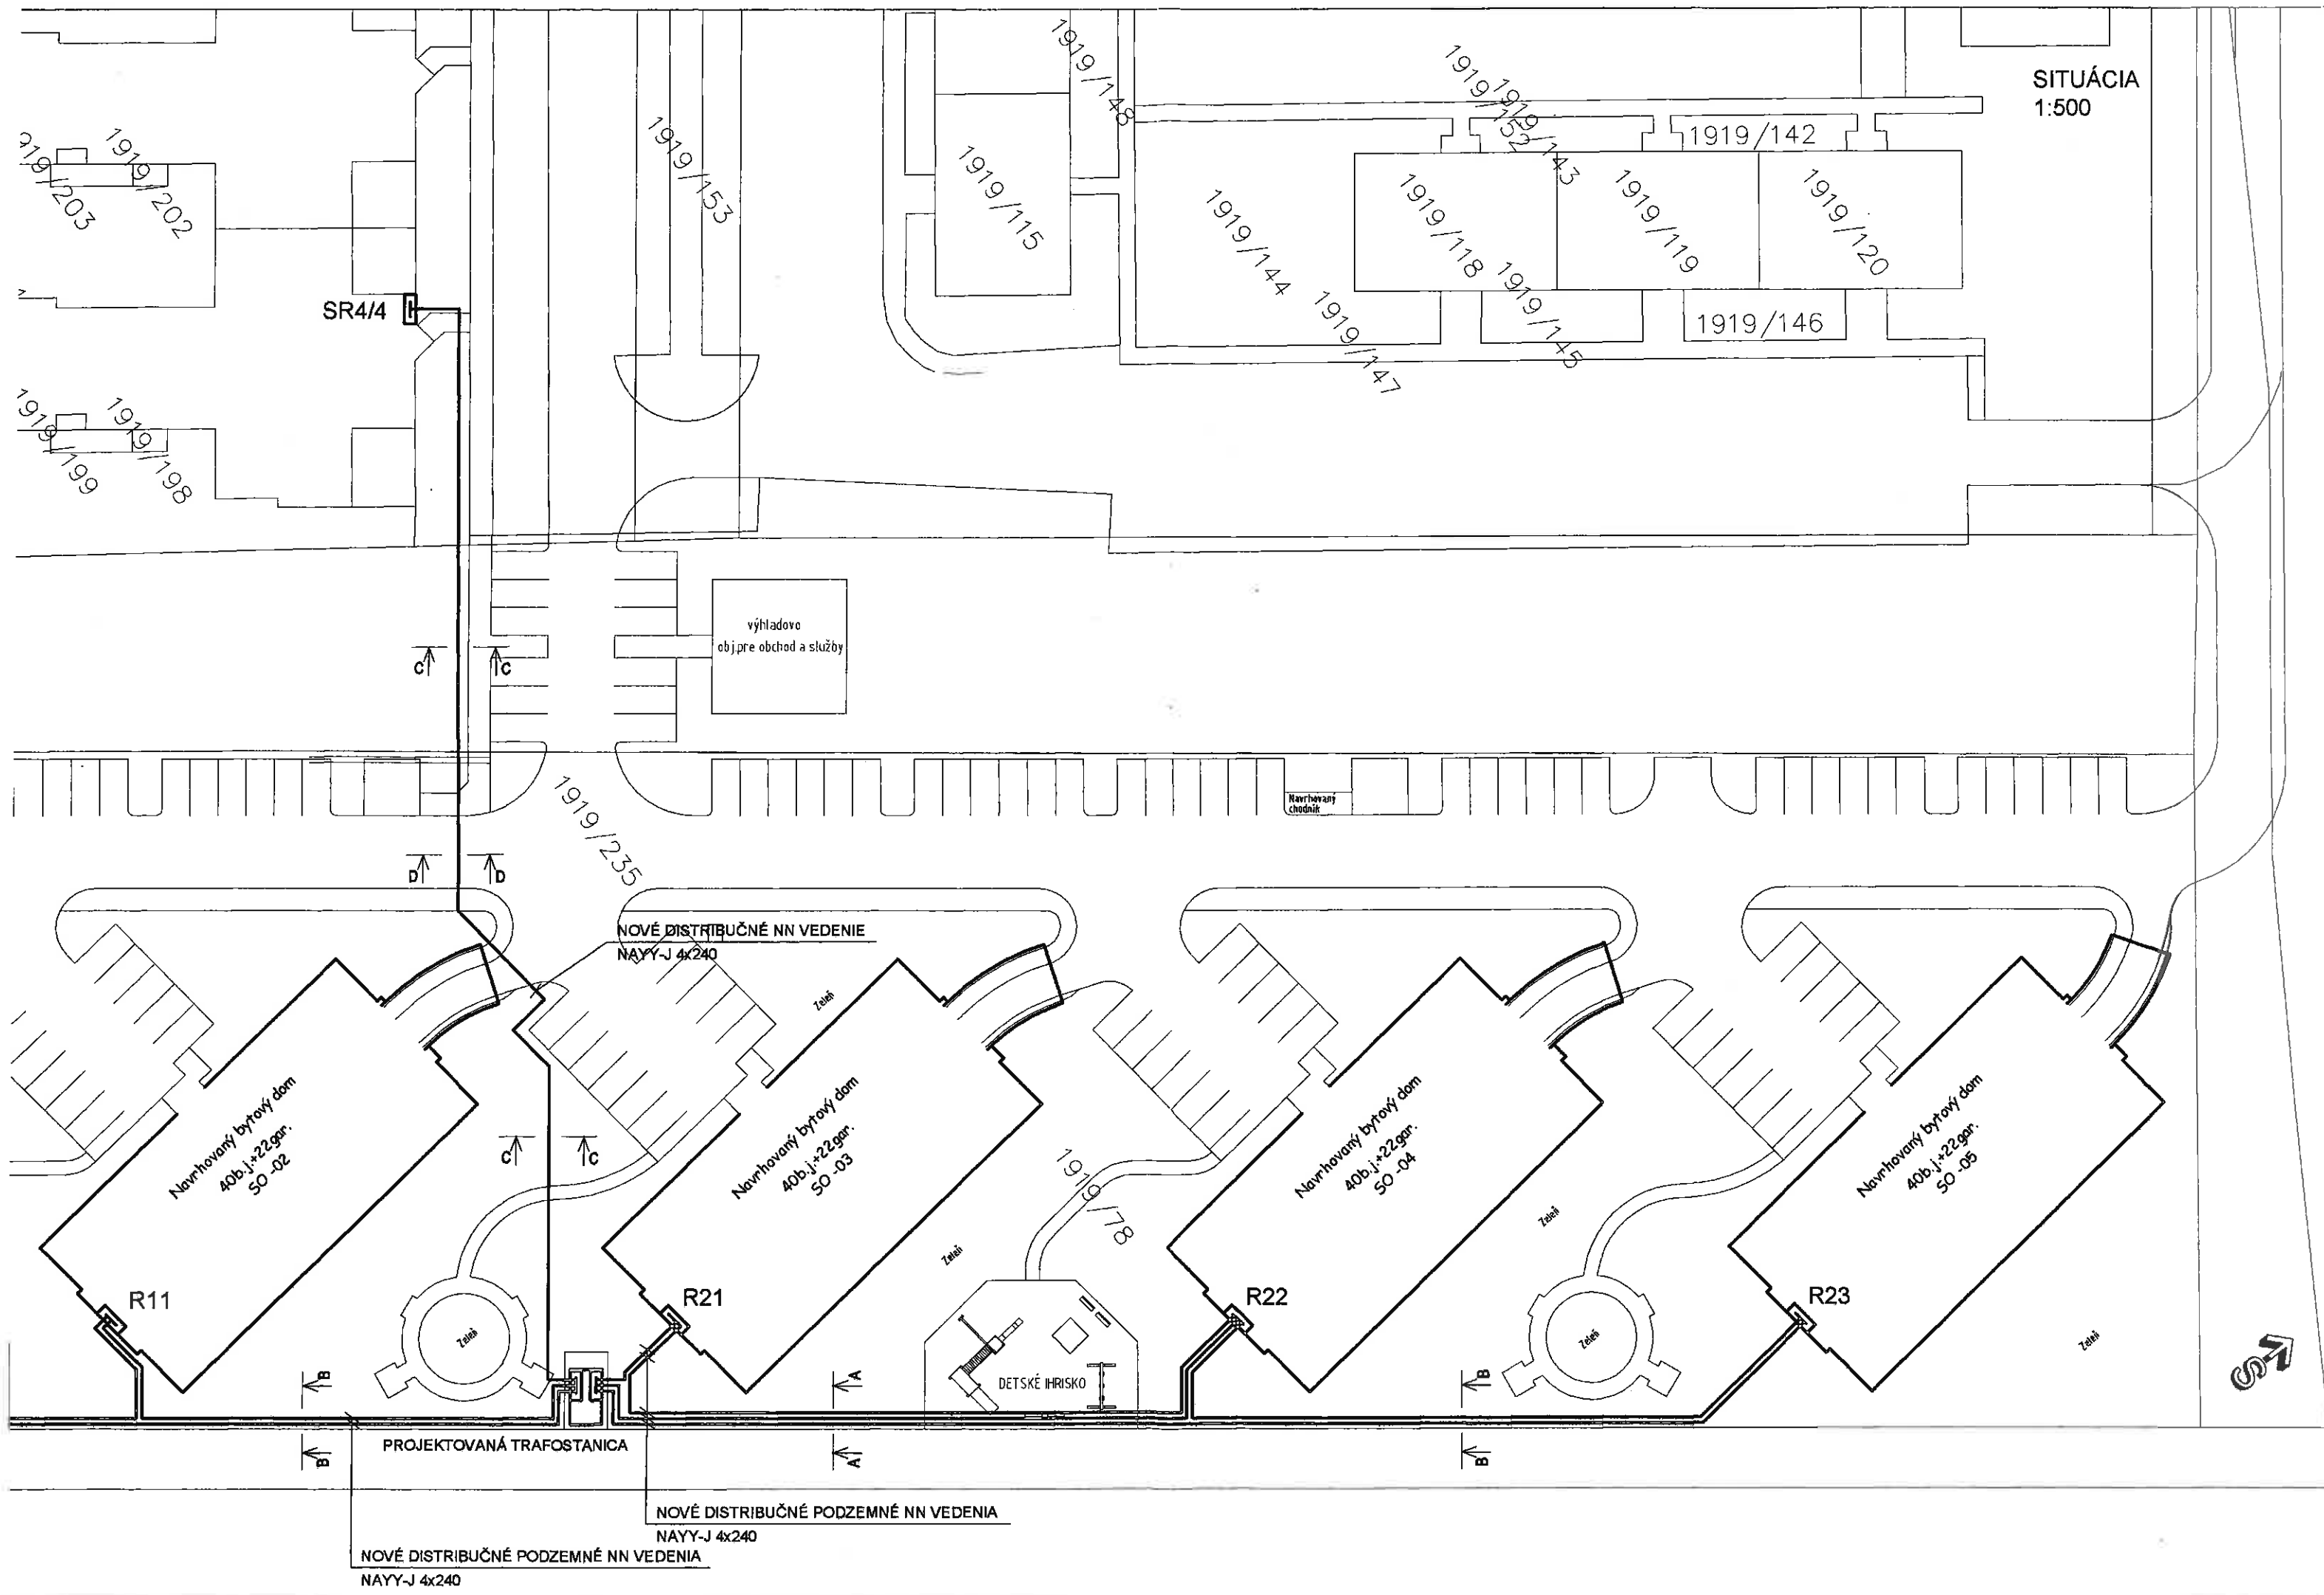

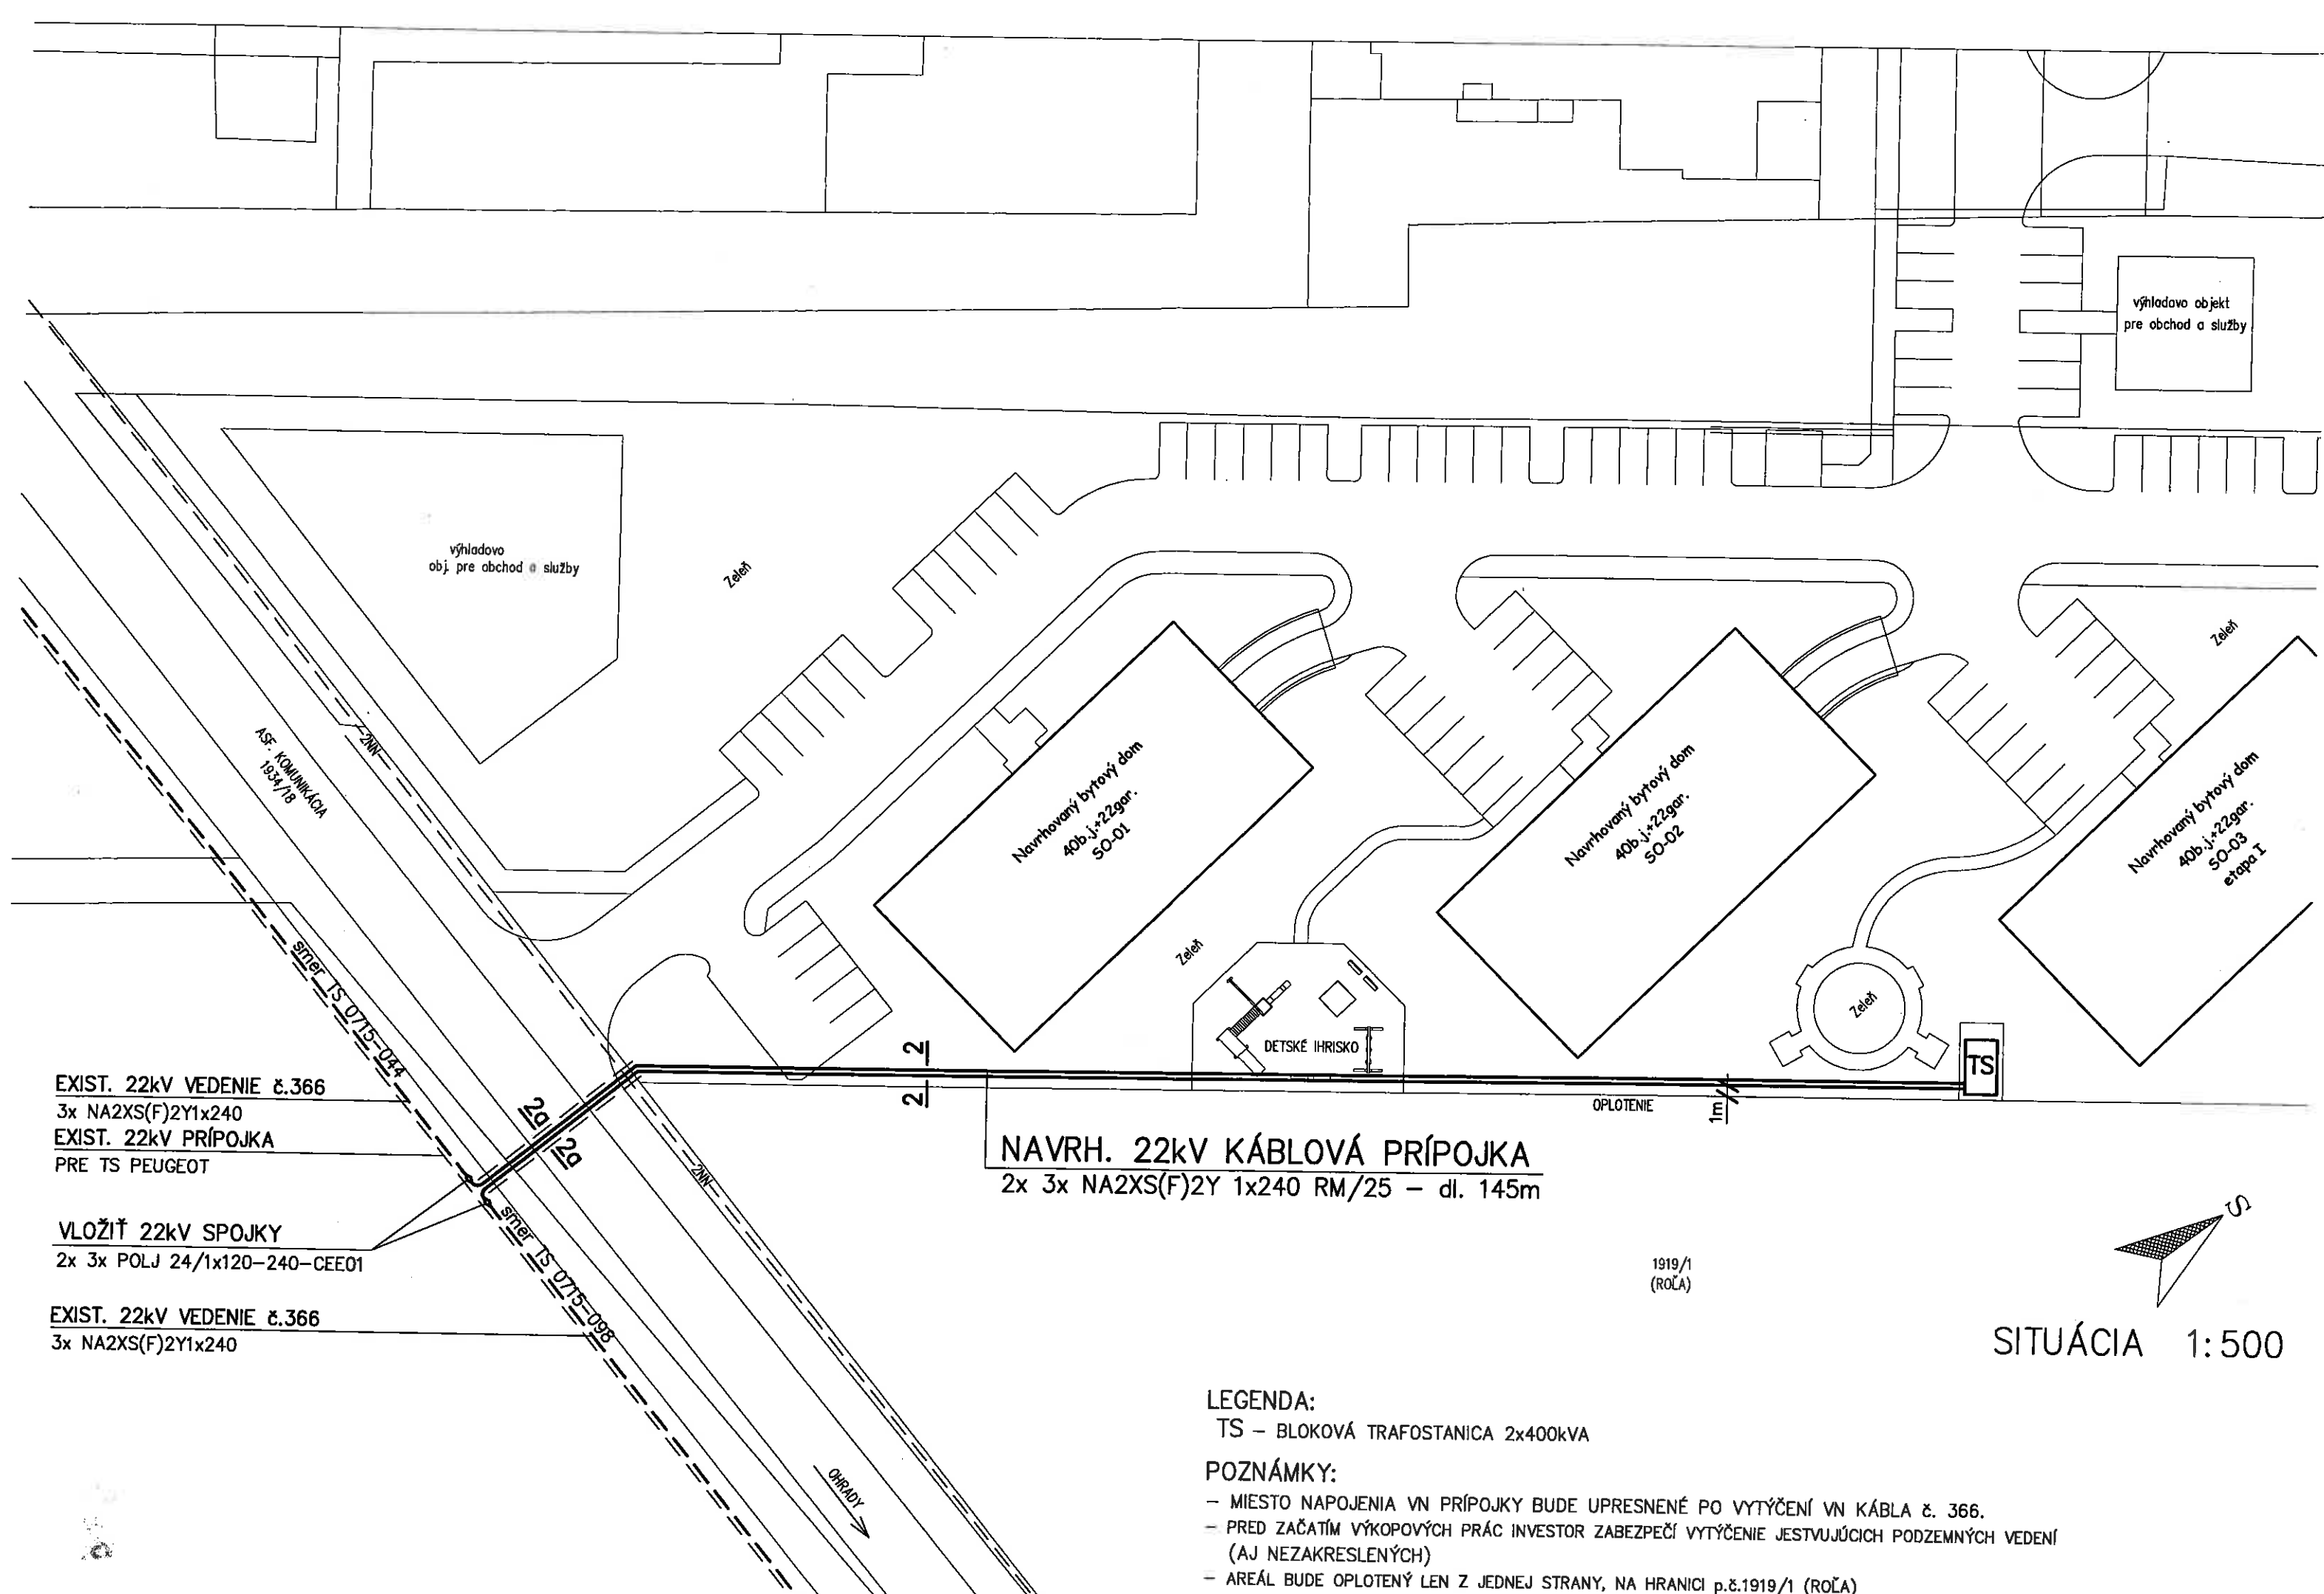

EXIST. 22kV VEDENIE č.366
 3x NA2XS(F)2Y1x240
 EXIST. 22kV PRÍPOJKA
 PRE TS PEUGEOT


VLOŽIŤ 22kV SPOJKY
 2x 3x POLJ 24/1x120-240-CEE01

EXIST. 22kV VEDENIE č.366
 3x NA2XS(F)2Y1x240

NAVRH. 22kV KÁBLOVÁ PRÍPOJKA
 2x 3x NA2XS(F)2Y 1x240 RM/25 – dl. 145m

OPLOTENIE

1919/1
 (ROĽA)

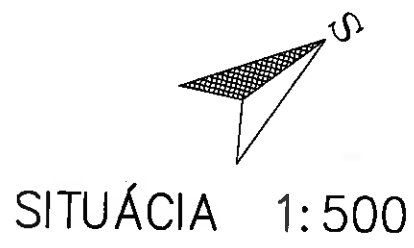

LEGENDA:
 TS – BLOKOVÁ TRAFOSTANICA 2x400kVA

POZNÁMKY:
 - MIESTO NAPOJENIA VN PRÍPOJKY BUDE UPRESNENÉ PO VYTÝČENÍ VN KÁBLA č. 366.
 - PRED ZAČATÍM VÝKOPOVÝCH PRÁČ INVESTOR ZABEZPEČÍ VYTÝČENIE JESTVUJÚCICH PODZEMNÝCH VEDENÍ (AJ NEZAKRESLENÝCH)
 - AREÁL BUDE OPLATENÝ LEN Z JEDNEJ STRANY, NA HRANICI p.č.1919/1 (ROĽA)