



Územný plán mesta Dunajská Streda - Zmeny a doplnky č. 12/2019

Regulácia funkčného a priestorového usporiadania a vymedzenie verejnoprospešných stavieb

MIERKA
1 : 5000

Obstarávateľ:
Spracovateľ:
Hlavný riešiteľ:
Zodpovedný riešiteľ:
Dátum:

Mesto Dunajská Streda
AUREX, s.r.o., Bratislava
Ing. arch. Ľubomír Klaučo
Ing. arch. Lenka Stankovská
2020

 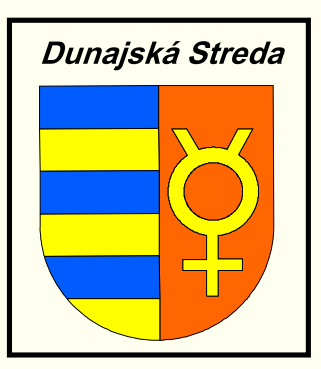

| Prírodná zóna | Typ územia | Podľa zákona | Podľa územného plánu | Podľa územného plánu | Podľa územného plánu | Podľa územného plánu |
|---------------|------------|--------------|----------------------|----------------------|----------------------|----------------------|
| Z-37 | MZ | N | 0 | 0 | 0 | 0,0 |
| Z-38 | MZ | N | 0 | 0 | 0 | 0,0 |
| Z-39 | MZ | N | 0 | 0 | 0 | 0,0 |
| Z-40 | BB | N | 4 | 30 | 20 | 1,0 |
| Z-40b | POS | ZD | 4 | 30 | 20 | 1,0 |
| Z-41 | POS | N | 4 | 60 | 10 | 1,9 |
| Z-42 | N | N | 3 | 30 | 0 | 0,8 |
| Z-43a | AVV | N | 3 | 25 | 40 | 0,8 |
| Z-43b | AVV | N | 3 | 25 | 40 | 0,8 |
| Z-44a | BRR | N | 2 | 30 | 40 | 0,6 |
| Z-44b | BRR | N | 2 | 30 | 40 | 0,6 |
| Z-44c | BRR | N | 2 | 30 | 40 | 0,6 |
| Z-45 | BRR | N | 2 | 30 | 50 | 0,6 |
| Z-46 | RA | N | 3 | 35 | 35 | 1,1 |
| Z-47 | RA | N | 3 | 35 | 35 | 1,1 |
| Z-48a | RA | N | 5 | 50 | 10 | 2,0 |
| Z-48b | RA | N | 5 | 50 | 10 | 2,0 |
| Z-49 | RA | N | 3 | 35 | 20 | 1,1 |
| Z-50 | RA | N | 4 | 35 | 15 | 1,1 |
| Z-51 | RA | N | 3 | 35 | 20 | 1,1 |
| Z-52 | RA | N | 5 | 25 | 50 | 1,0 |
| Z-54 | PVS | N | 5 | 30 | 12 | 1,2 |
| Z-55 | VP | N | 5 | 50 | 20 | 2,0 |
| Z-56 | PVS | N | 4 | 40 | 10 | 1,3 |
| Z-57a | BRM | N | 2 | 40 | 30 | 0,8 |
| Z-57b | BRM | Z | 2 | 30 | 50 | 0,6 |
| Z-58a | BRM | N | 3 | 30 | 30 | 0,9 |
| Z-58b | BRM | N | 3 | 30 | 30 | 0,9 |
| Z-58c | BR | N | 3 | 30 | 30 | 0,9 |
| Z-58d | POS | N | 3 | 30 | 30 | 0,9 |
| Z-59 | MZ | N | 0 | 0 | 0 | 0,0 |
| Z-60 | BR | N | 3 | 30 | 40 | 0,6 |
| Z-61a | BR | N | 3 | 30 | 35 | 0,9 |
| Z-61b | BR | V | 3 | 30 | 35 | 0,9 |
| Z-62 | BRM | N | 2 | 30 | 50 | 0,6 |
| Z-63a | BRM | N | 4 | 30 | 20 | 1,0 |
| Z-63b | BRM | N | 4 | 30 | 20 | 1,0 |
| Z-63c | BRM | N | 2 | 30 | 20 | 0,6 |
| Z-63d | BRM | N | 2 | 30 | 20 | 0,6 |
| Z-64 | BRM | N | 2 | 35 | 20 | 0,7 |
| Z-65 | BRM | N | 3 | 35 | 30 | 1,1 |
| Z-66 | POS | N | 2 | 30 | 3 | 1,8 |
| Z-67 | MZ | N | 0 | 0 | 0 | 0,0 |
| Z-68a | BRM | N | 3 | 30 | 40 | 0,9 |
| Z-68b | BR | V | 2 | 35 | 40 | 0,7 |
| Z-68c | BRM | N | 3 | 30 | 40 | 0,9 |
| Z-69 | BB | N | 3 | 30 | 30 | 0,9 |
| Z-70 | BR | N | 0 | 0 | 0 | 0,0 |
| Z-72 | BRM | N | 3 | 30 | 30 | 0,9 |
| Z-73 | POS | N | 2 | 30 | 20 | 0,6 |
| Z-76a | BRM | N | 3 | 35 | 40 | 1,1 |
| Z-76b | MZ | N | 0 | 0 | 0 | 0,0 |
| Z-76c | PVS | N | 3 | 40 | 10 | 1,2 |
| Z-77a | MZ | N | 4 | 5 | 20 | 0,2 |
| Z-77b | MZ | N | 4 | 5 | 20 | 0,2 |
| Z-78a | MZ | N | 0 | 0 | 0 | 0,0 |
| Z-78b | PVS | N | 3 | 30 | 30 | 0,9 |
| Z-79a | MZ | N | 0 | 0 | 0 | 0,0 |
| Z-79b | PVS | N | 3 | 30 | 30 | 0,9 |
| Z-83a | POS | N | 3 | 40 | 0,9 | |
| Z-83b | BRR | N | 2 | 30 | 40 | 0,6 |

Lokality ZaD č.12/2019

LEGENDA:

- Hranica intravilánu - stará
- Hranica intravilánu - nová
- Rozšírenie hranice intravilánu v znení zmien a doplnkov úpln
- Hranica zastavaného územia - návrh ZaD č. 12/2019
- Hranica regulačných blokov ZaD č. 12/2019
- Lokality zmien a doplnkov č. 12/2019 - etapa návrh, zmena funkčného využitia a orientácie
- Lokality zmien a doplnkov č. 12/2019 - etapa vyňatď
- Z-72a Označenie lokality ZaD č. 12/2019

MESTO DUNAJSKÁ STREDA
TATO ÚZEMNOREGULAČNÁ DOKUMENTÁCIA
BOĽA SCHVAĽENÁ UZNESENÍM MESTSKÉHO
ZASTUPITEĽSTVA V DUNAJSKÉJ STREDE
ČÍSLO 024/2020/19 - ZO DŇA 25.02.2020
AÚR 20/19A/005
jumbo mesto